


PROJEKT ZAGOSPODAROWANIA TERENU SKALA 1:500

Stabilizacja wód jeziora Księża na rzędnej 116,98 m n.p.m.

położonego na działce nr 264/2 w m. Księżę, gm. Świdziebna
poprzez wykonanie bystrotoku kamiennego

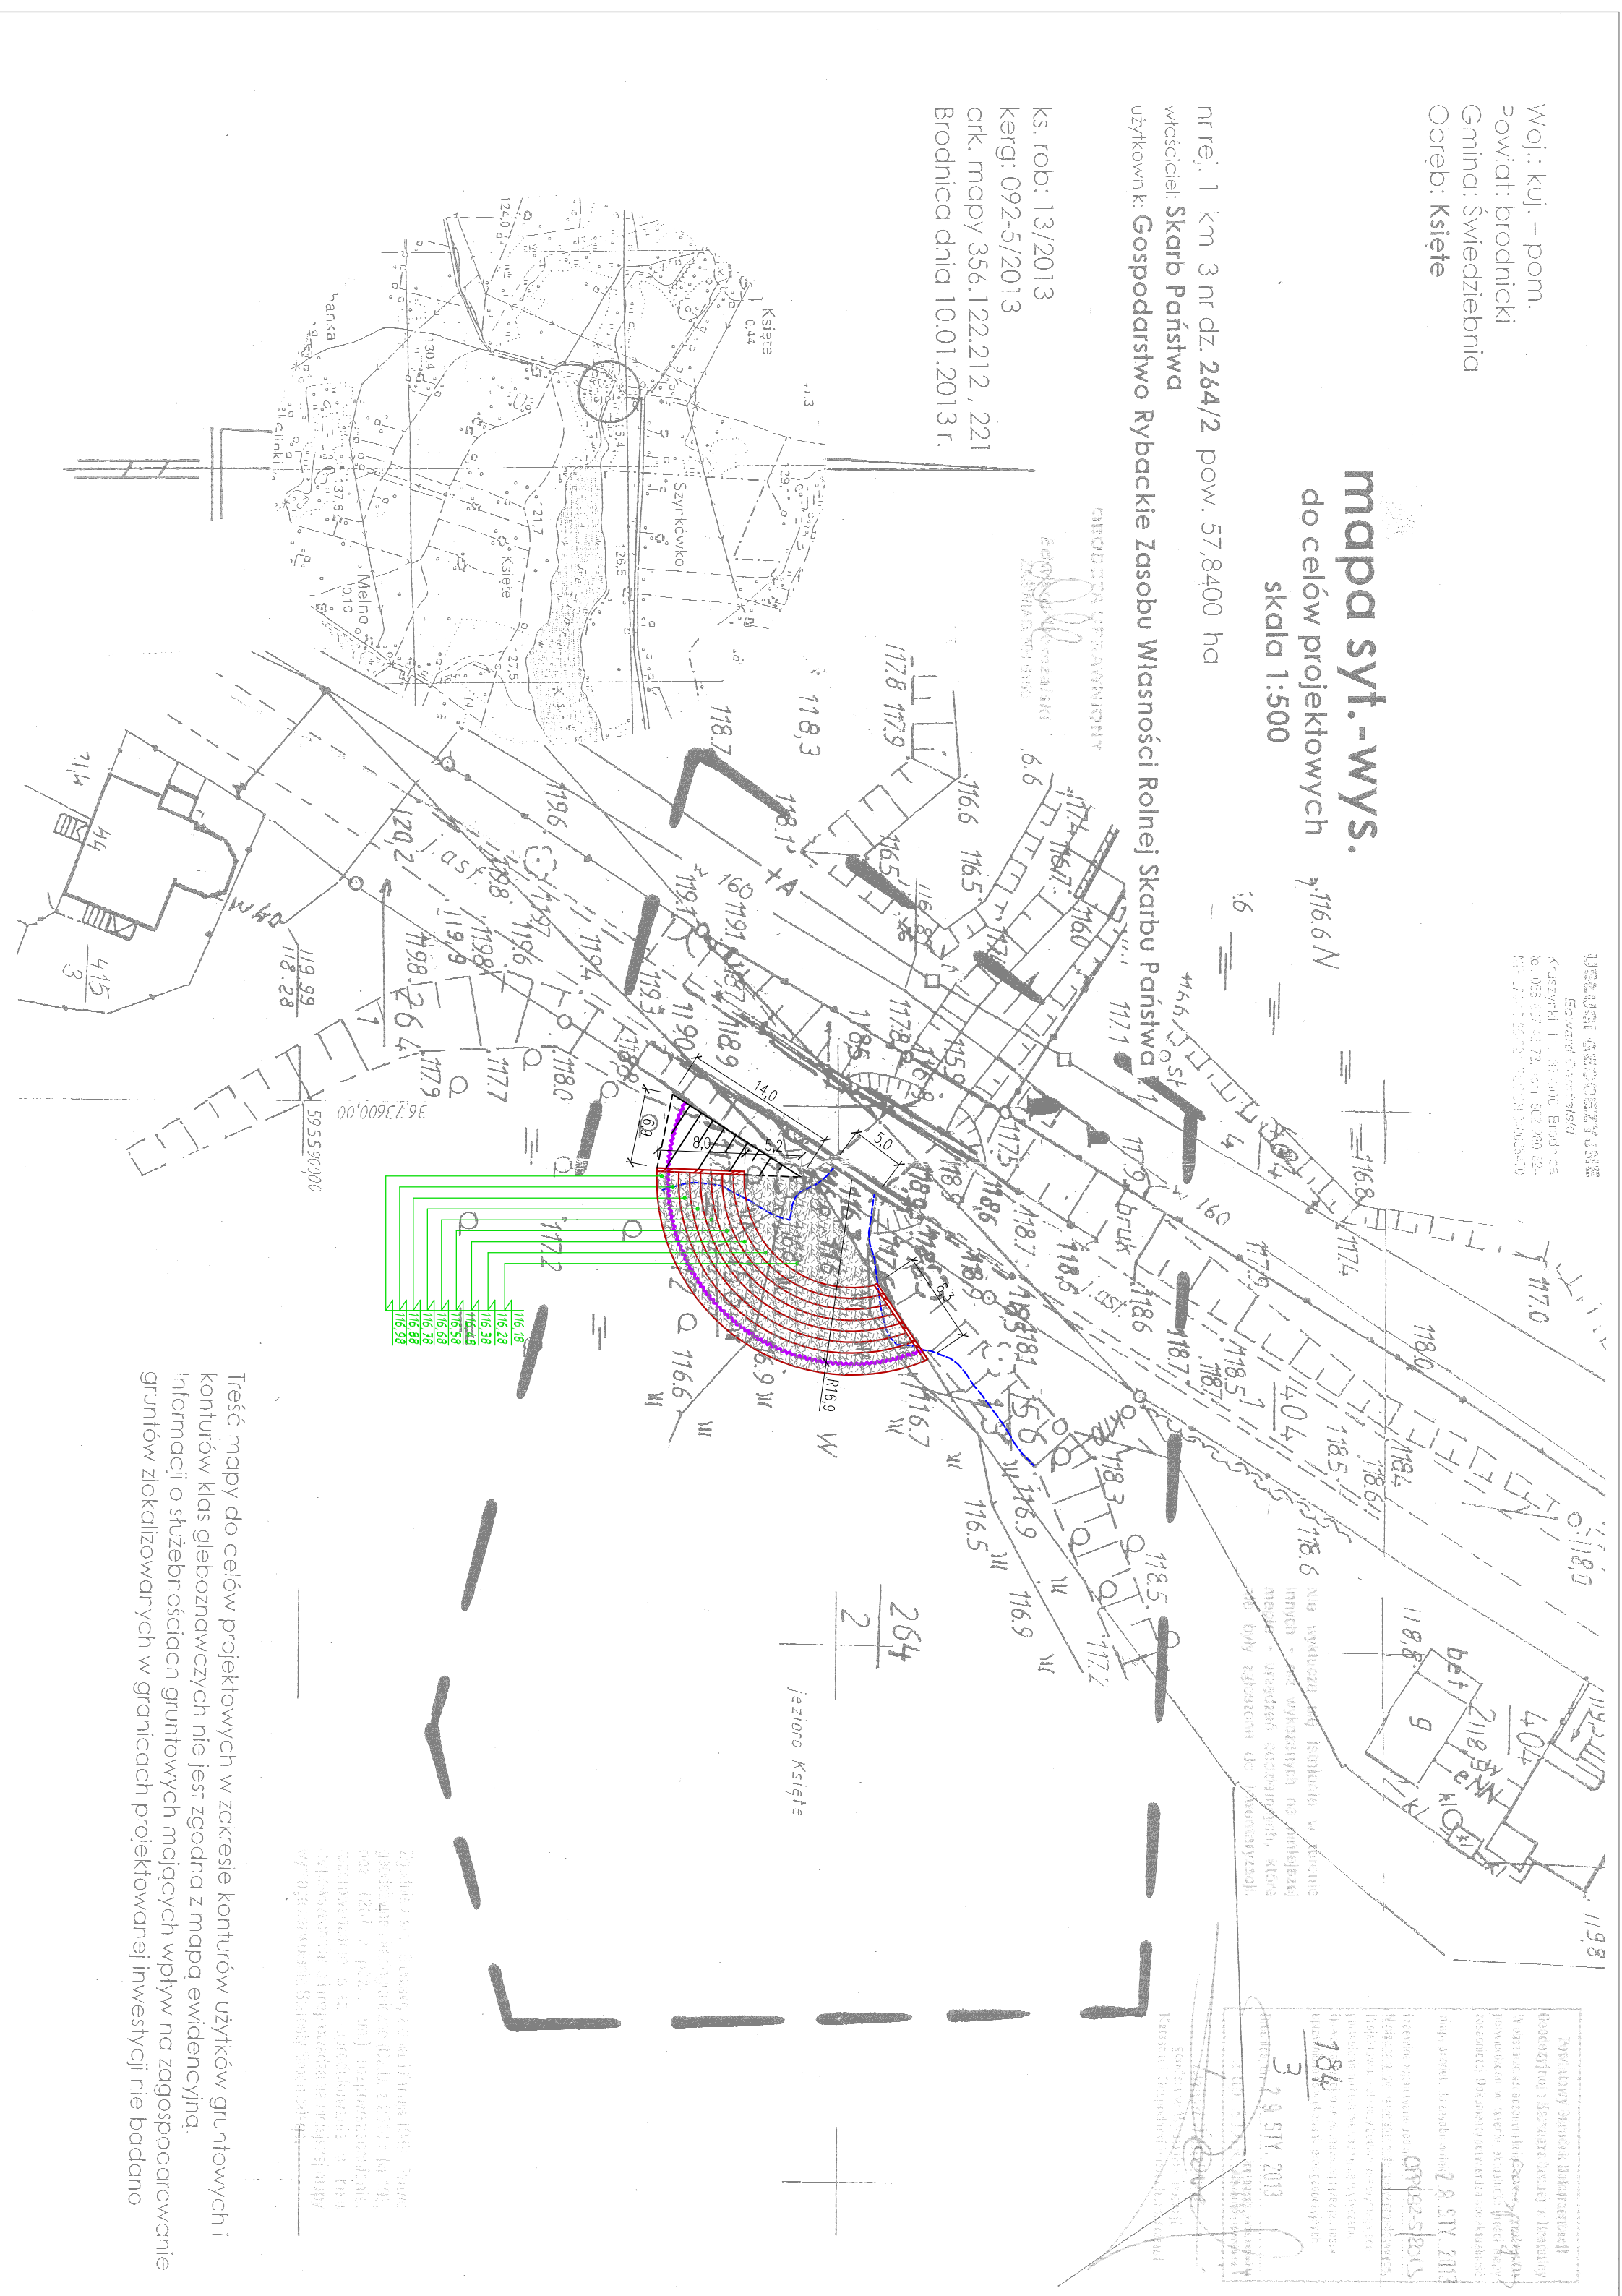

 PRACOWNIA INWESTYCYJNO-PROJEKTOWA "IMEKO" Jerzy Kujański 14-200 ILAWA, ul.Ostródzko 53, tel/fax(0-89)648-71-51 http://www.imeko.pl e-mail: biuro@imeko.pl		NR RYSUNKU
OBIEKT: BISTROTOK Z KAMIEŃIA NATURALNEGO W KORCIE RZECI KSJĘTOWKI (PISSY) ADRES: KSJĘTE, GMINA ŚWIEDZIEBNA, DZ. NR 264/2 INWESTOR: GMINA ŚWIEDZIEBNA, 87-335 ŚWIEDZIEBNA		1
TEMAT: PROJEKT ZAGOSPODAROWANIA TERENU		
PROJEKTOWAŁ	OPRACOWAŁ inż. Wojciech Panek	KREŚLIŁ inż. Wojciech Panek
	---	---
		DATA kwiecień 2013r.