

Poświadczam, że zgodnie z treścią mapy: **parcelowej i planu zagospodarowania terenu**

Organ prowadzący obliczenia: **STAROSTA BRODNICKI**

Nazwa materiału zasobny: **m. inf.**

Identyfikacja swobodny materiałny zasobny: **137.1**

Data wydania kopii: **09 GRU. 2016**


Imię, nazwisko i podpis osoby reprezentującej organ: **z up. STAROSTY**
Halina Niedbalska

starszy pendent w Wydziale Geodezji, R
Katastru i Gospodarki Nieruchomościami

Województwo: **kujawsko-pomorskie**
Powiat: **brodnicki**
Gmina/Miasto: **Świdziebnia**
Obręb/Ulica: **Okalewko**
Numer działki: **274/1**

SKALA 1:1000

godło/nazwa mapy: **m. inf.**
układ odniesienia: **R**
data i nakład druk: **09 GRU. 2016**

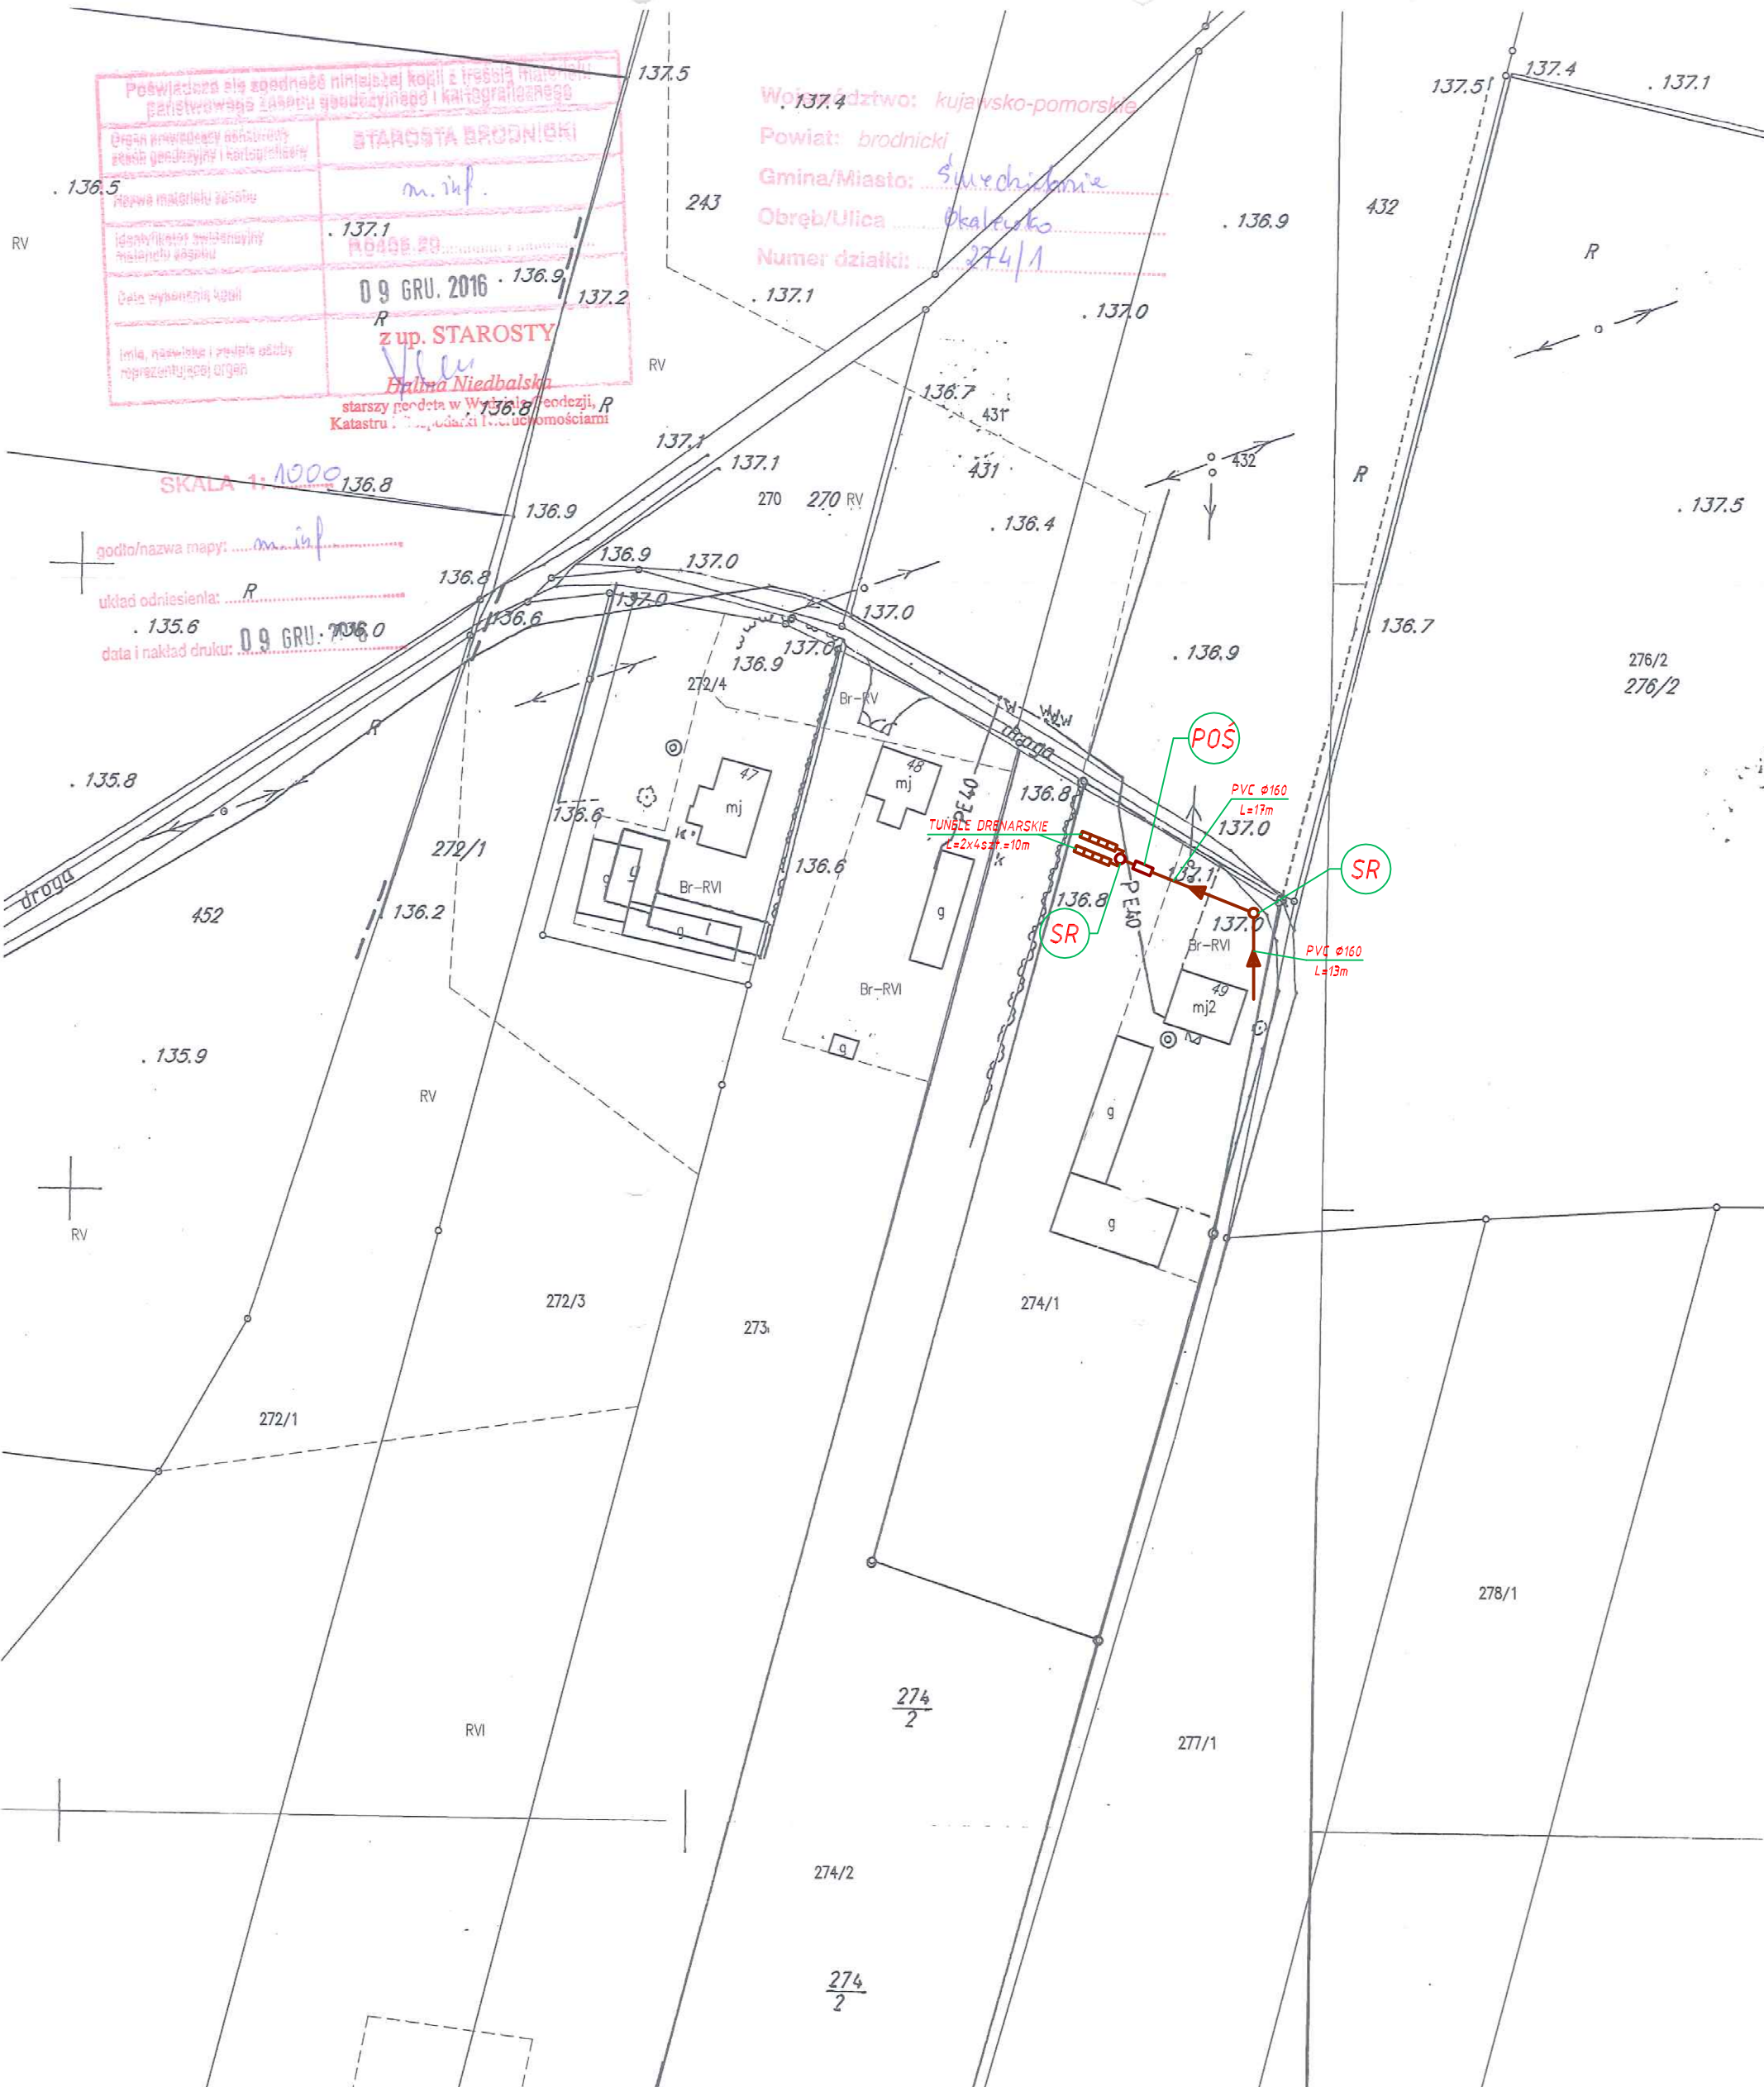

- OZNACZENIA:**
- POŚ** - PRZYDOMOWA OCZYSZCZALNIA ŚCIEKÓW
 - SR** - STUDNIA ROZDZIELCZA
 - ▬▬▬** - TUNEL DRENAŻOWY
 - ➔** - PROJ. PRZYŁĄCZE KANALIZACJI SANITARNEJ-GRAWITACYJNA

INEKO			
PRACOWNIA INWESTYCYJNO-PROJEKTOWA "INEKO" Jerzy Kujawski 14-200 ILAWA, ul. Ostródzka 53, tel/fax(0-89)648-71-51 http://www.ineko.pl, e-mail: biuro@ineko.pl			
OBIEKT: BUDOWA PRZYDOMOWYCH OCZYSZCZALNI ŚCIEKÓW W GM. ŚWIDZIEBNIA - ETAP I			NR RYSUNKU 16
ADRES: Okalewko, gmina Świdziebnia, pow. Brodnica			
INWESTOR: Gmina Świdziebnia, Świdziebnia 92A, 87-335 Świdziebnia, pow. Brodnica			
TEMAT: PROJEKT ZAGOSPODAROWANIA TERENU- OKALEWKO, Dz. Nr 274/1, obręb Okalewko			
PROJEKTOWAŁ inż. Jerzy Kujawski nr upr. 220/02/01; 74/02/01; 79/02/01	OPRACOWAŁ Mieczysław Drakowicz	KREŚLIŁ mgr inż. Katarzyna Cap	PODZIAŁKA 1:1000
			DATA styczeń 2017