


**BUDOWA OTWARTEJ STREFY AKTYWNOŚCI
W MIEJSCOWOŚCI ŚWIEDZIEBNA**
Projekt zagospodarowania terenu - rzędne posadowienia obiektów. Skala 1:250

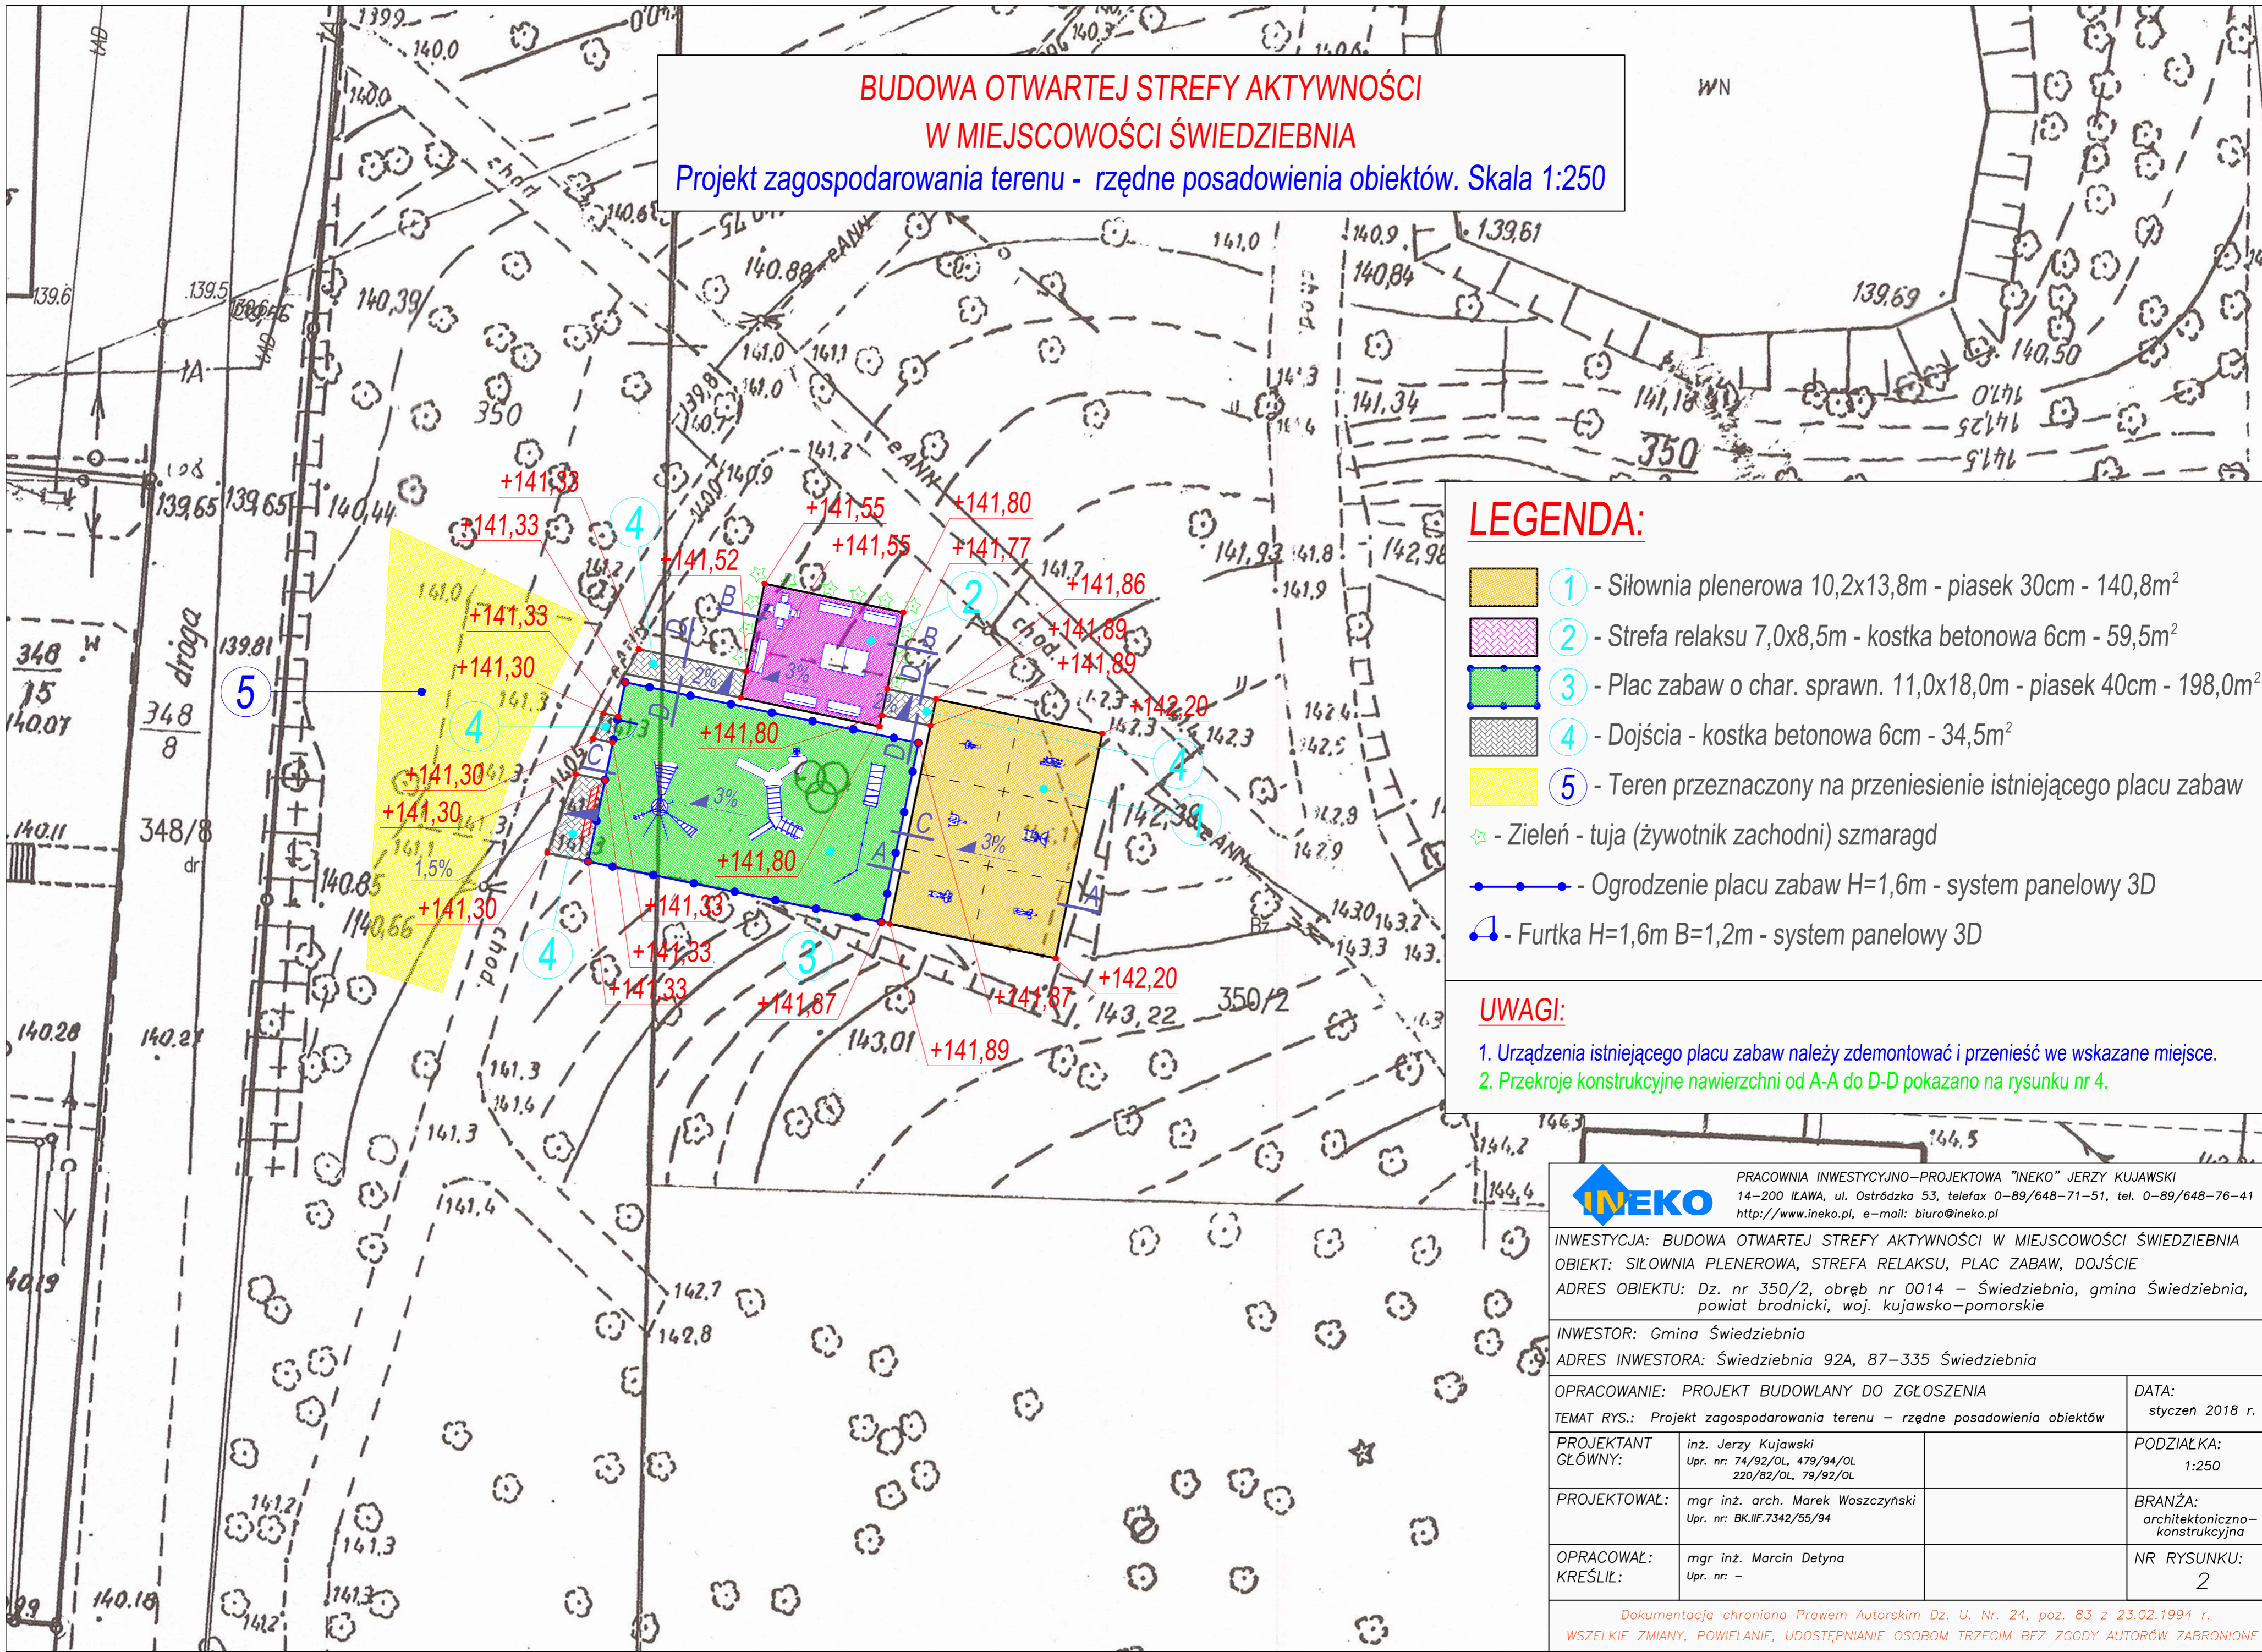

LEGENDA:

- ① - Siłownia plenerowa 10,2x13,8m - piasek 30cm - 140,8m²
- ② - Strefa relaksu 7,0x8,5m - kostka betonowa 6cm - 59,5m²
- ③ - Plac zabaw o char. sprawn. 11,0x18,0m - piasek 40cm - 198,0m²
- ④ - Dojścia - kostka betonowa 6cm - 34,5m²
- ⑤ - Teren przeznaczony na przeniesienie istniejącego placu zabaw
- Zieleń - tuja (żywołnik zachodni) szmaragd
- Ogrodzenie placu zabaw H=1,6m - system panelowy 3D
- Furtka H=1,6m B=1,2m - system panelowy 3D

UWAGI:

1. Urządzenia istniejącego placu zabaw należy zdemontować i przenieść we wskazane miejsce.
2. Przekroje konstrukcyjne nawierzchni od A-A do D-D pokazano na rysunku nr 4.



PRACOWNIA INWESTYCYJNO-PROJEKTOWA "INEKO" JERZY KUJAWSKI
14-200 ILAWA, ul. Ostródzka 53, telefax 0-89/648-71-51, tel. 0-89/648-76-41
<http://www.ineko.pl>, e-mail: biuro@ineko.pl

INWESTYCJA: BUDOWA OTWARTEJ STREFY AKTYWNOŚCI W MIEJSCOWOŚCI ŚWIEDZIEBNA			
OBIEKT: SIŁOWNIA PLENEROWA, STREFA RELAKSU, PLAC ZABAW, DOJŚCIE			
ADRES OBIEKTU: Dz. nr 350/2, obręb nr 0014 - Świdziebna, gmina Świdziebna, powiat brodnicki, woj. kujawsko-pomorskie			
INWESTOR: Gmina Świdziebna			
ADRES INWESTORA: Świdziebna 92A, 87-335 Świdziebna			
OPRACOWANIE: PROJEKT BUDOWLANY DO ZGŁOSZENIA			DATA: styczeń 2018 r.
TEMAT RYS.: Projekt zagospodarowania terenu - rzędne posadowienia obiektów			
PROJEKTANT GŁÓWNY:	inż. Jerzy Kujawski Upr. nr: 74/92/OL, 479/94/OL 220/82/OL, 79/92/OL	PODZIAŁKA: 1:250	
PROJEKTOWAŁ:	mgr inż. arch. Marek Woszczyński Upr. nr: BK.IIF.7342/55/94	BRANŻA: architektoniczno-konstrukcyjna	
OPRACOWAŁ:	mgr inż. Marcin Detyna Upr. nr: -	NR RYSUNKU: 2	