

PROJEKT ZAGOSPODAROWANIA TERENU

SKALA 1:500

Objekt: Budynek mieszkalny jednorodzinny
Miejscowość: 14-254/S Świdziebna gmina Świdziebna
Kujawsko-pomorskie
Działka: nr 240/2


Żaneta CIESZYŃSKA
Świdziebna 68
87-335 Świdziebna

STAROSTA BRODNICKI
ul. Kamionka 18
87-300 Brodnica

Magdalena K. Kujawka-Kajala
daczelnik, Wzrost 155cm
Moc: 1500W
Data: 10.01.2016

z up. STAROSTY

Niniejszy projekt budowlany został zatwierdzony decyzją Starosty Brodnickiego z dnia 10.01.2016 r.

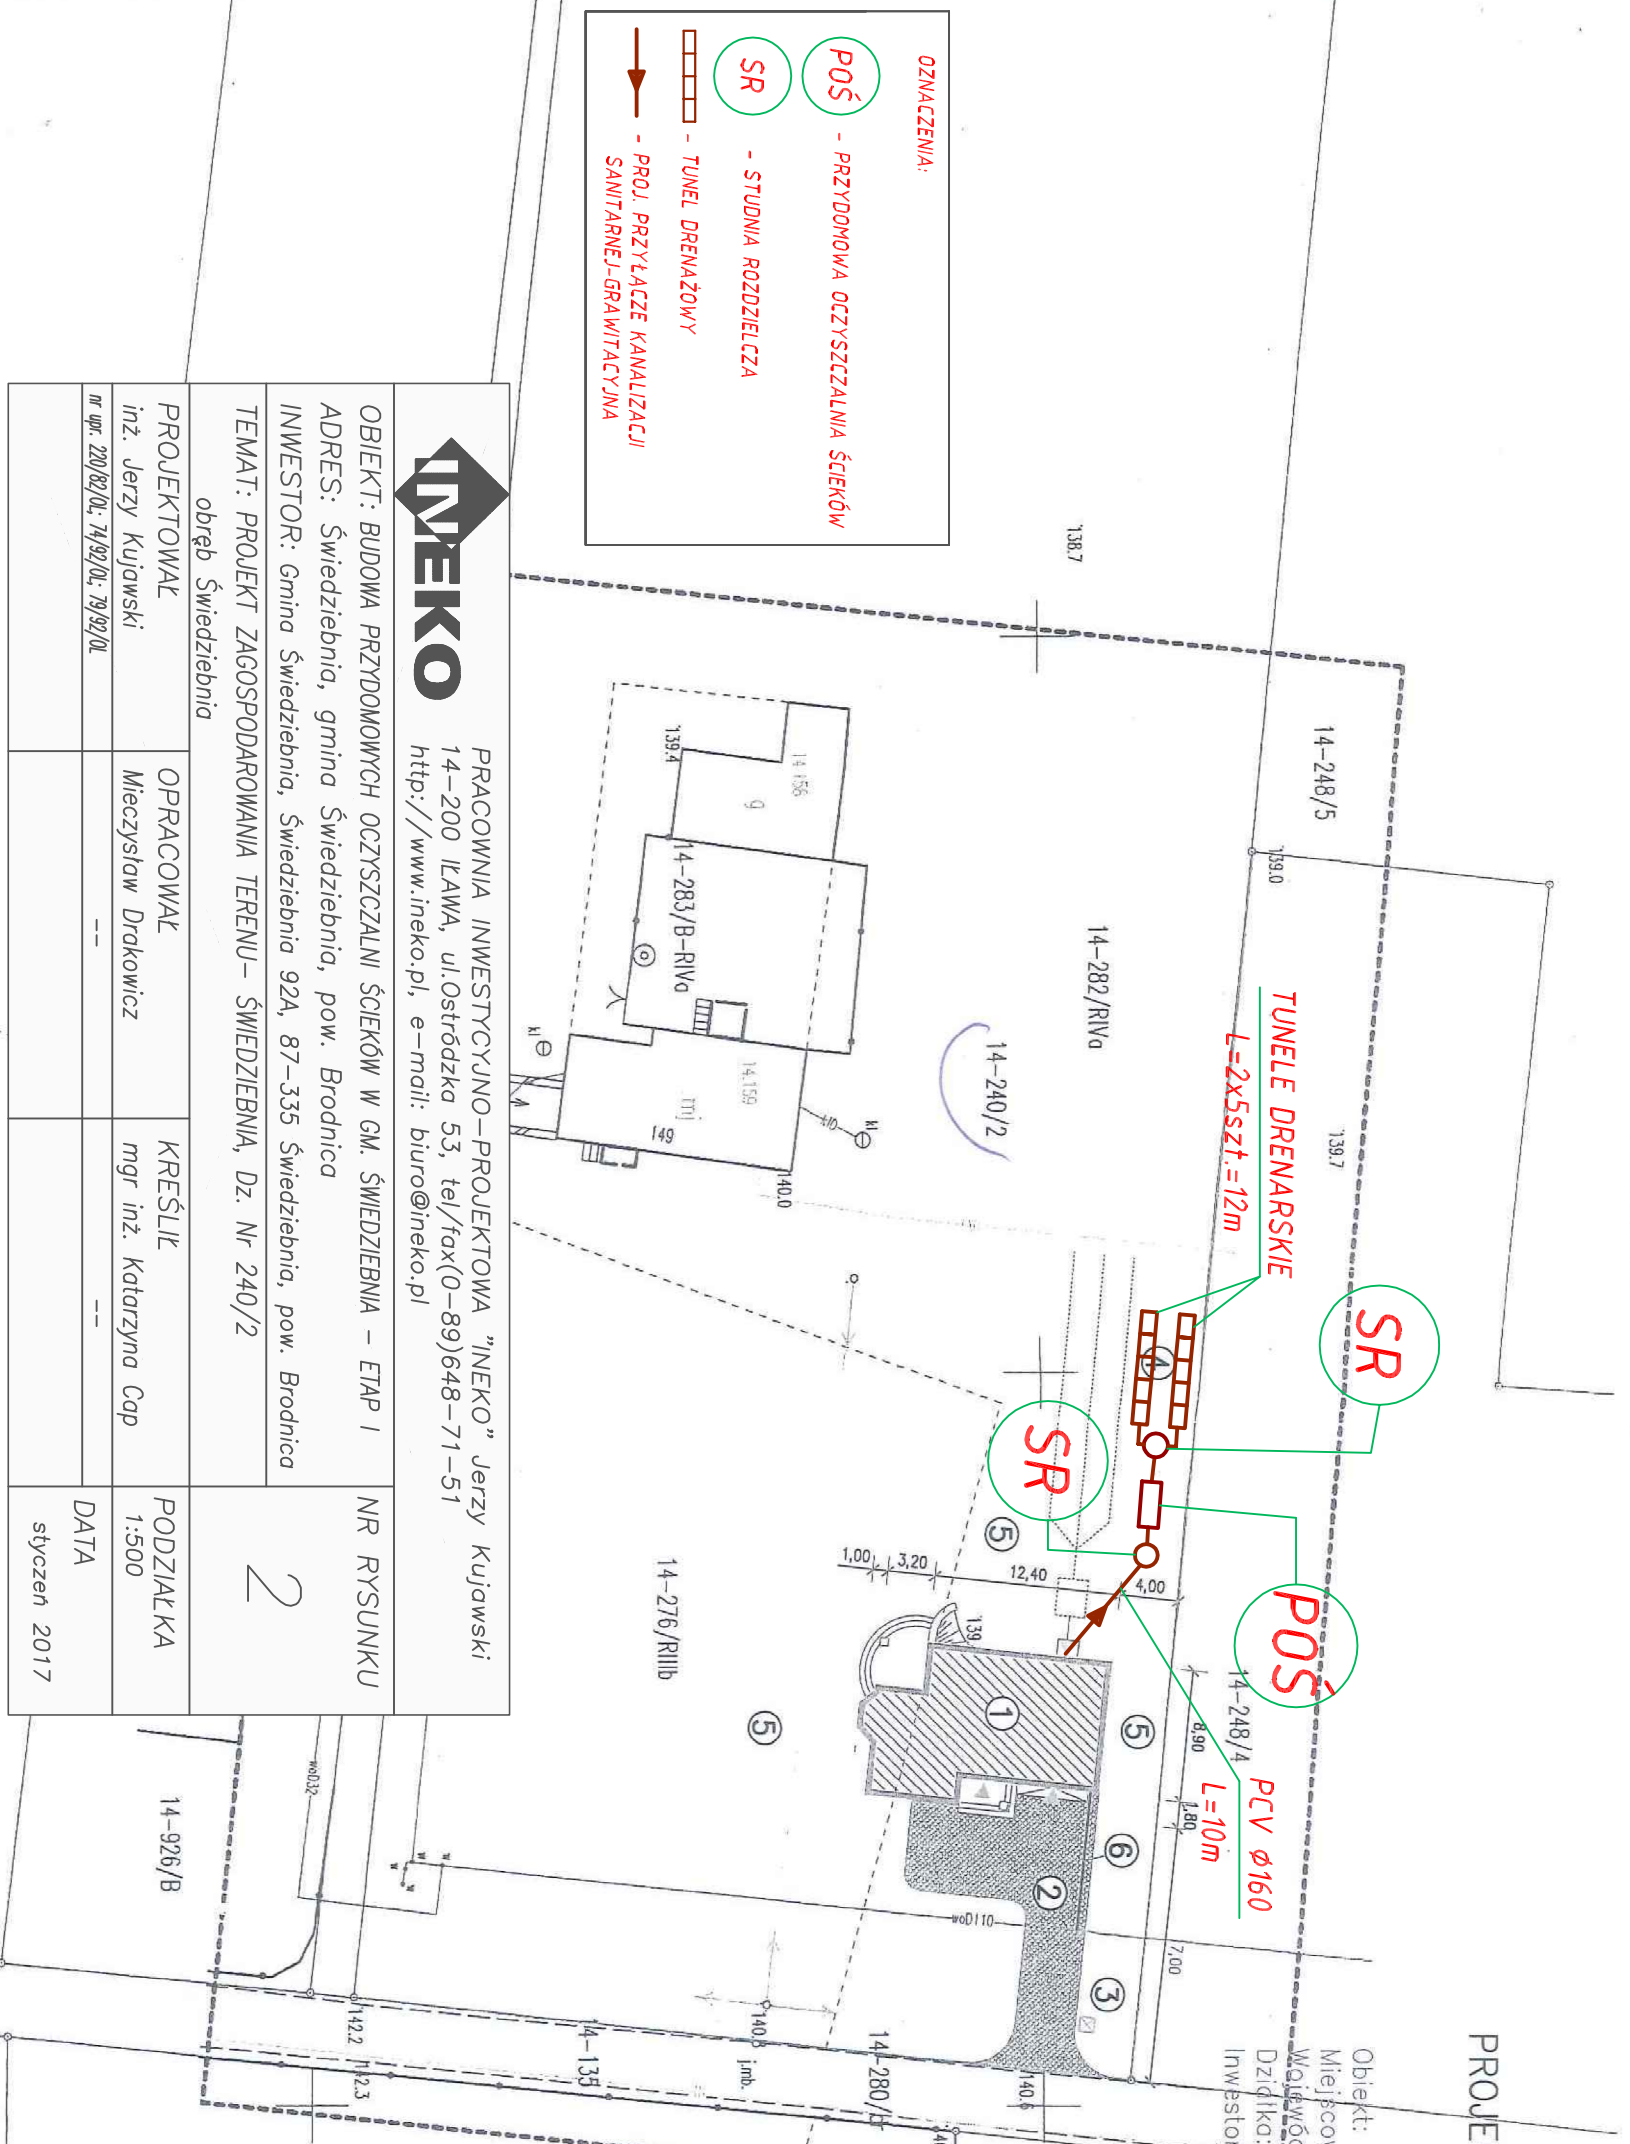

PRACOWNIA INWESTYCYJNO-PROJEKTOWA "INEKO" Jerzy Kujawski
14-200 ILAWA, ul. Ostródzka 53, tel./fax (0-89) 648-71-51
http://www.ineko.pl, e-mail: biuro@ineko.pl

OBIEKT: BUDOWA PRZYDOMOWYCH OCZYSZCZALNI ŚCIEKÓW W GM. ŚWIEDZIEBNA – ETAP I		NR RYSUNKU	
ADRES: Świdziebna, gmina Świdziebna, pow. Brodnica		2	
INWESTOR: Gmina Świdziebna, Świdziebna 92A, 87-335 Świdziebna, pow. Brodnica			
TEMAT: PROJEKT ZAGOSPODAROWANIA TERENU – ŚWIEDZIEBNA, Działka Nr 240/2			
PROJEKTOWAŁ	OPRACOWAŁ	KREŚLIŁ	PODZIAŁKA
inż. Jerzy Kujawski	Mieczysław Drkiewicz	mgr inż. Katarzyna Cap	1:500
nr umr. 220/82/Ol; 74/92/Ol; 79/92/Ol			DATA
			styczeń 2017

5892527.17
Układ prostokątny płaski : 2000/18
Układ wysokości : Krastrandt
woj. kujawsko-pomorskie
gmina 040209_2 Świdziebna
obręb: 0014 Świdziebna

MAPA DO CELÓW PROJEKTOWYCH

SKALA 1: 500

Znaczenie granic obszaru, który był przedmiotem aktualizacji ---
sekcja mapy zasadniczej : 6.194.34.11.1.3 ; 11.1.4

INFORMACJE DODATKOWE :

1. Informacje o szczegółach granic i innych danych na zagospodarowanie granic działkowych w granicach projektowanej inwestycji - nie bzdura.
 2. Treść mapy do celów projektowych zgodna z zakresem konturów użytków gruntowych i konturów klas gleboznawczych z mapy ewidencyjnej WŁAŚCICIEL: Żaneta Cieszyńska c. Zdzisława i Grzegorz
- Nr działki 240/2 pow. 0,9900 ha KW 13173/0
Brodnica dnia 28.06.2016

Sporządził
Geodeta uprawiony

GEODETA
Sławomir Kalisz
Sławomir Kalisz

„STUDIUM” Stanisław Karkowicz
Biuro: ul. Wolności 12, 87-900 Brodnica
tel./fax 056 454 04 31; 056 485 03 28
kom. 0 506 849 1561; 0 509 6570 742
SWICD; nr 13550 NIP: 674 108-14-98

OPRACOWAŁ	DATA	PODPIS
PROJEKTOWAŁ / INWESTOR		
WZGLĘDNY / STAROSTA		
Nr.k.s.rob. 84/2016	06.06.2016	2016

14-255

Prosząc za się, że niniejszy dokument został opracowany w oparciu o plan generalny i kanalizacyjny, których rezultaty zawiera oparta techniczny wpis do ewidencji materiałów planszowego zapobiegawczy i kanalizacyjny zapisano w projekcie budowlanym i pozwoleniu na budowę.

14-242/Rilb

STAROSTA BRODNICKI

07 LIP. 2016

Magdalena K. Kujawka-Kajala
daczelnik, Wzrost 155cm
Moc: 1500W
Data: 10.01.2016

z up. STAROSTY