


ŚWIE TLICA WIEJSKA W OKALEWKU

Projekt zagospodarowania terenu - usytuowanie obiektów

Skala 1:500

Proj. teren ukwadzony szutrem
10 cm Wysoka ukwadzająca - szutler
15 cm Wysoka kładząca (luzen)
15 cm Podsypka piaskowa

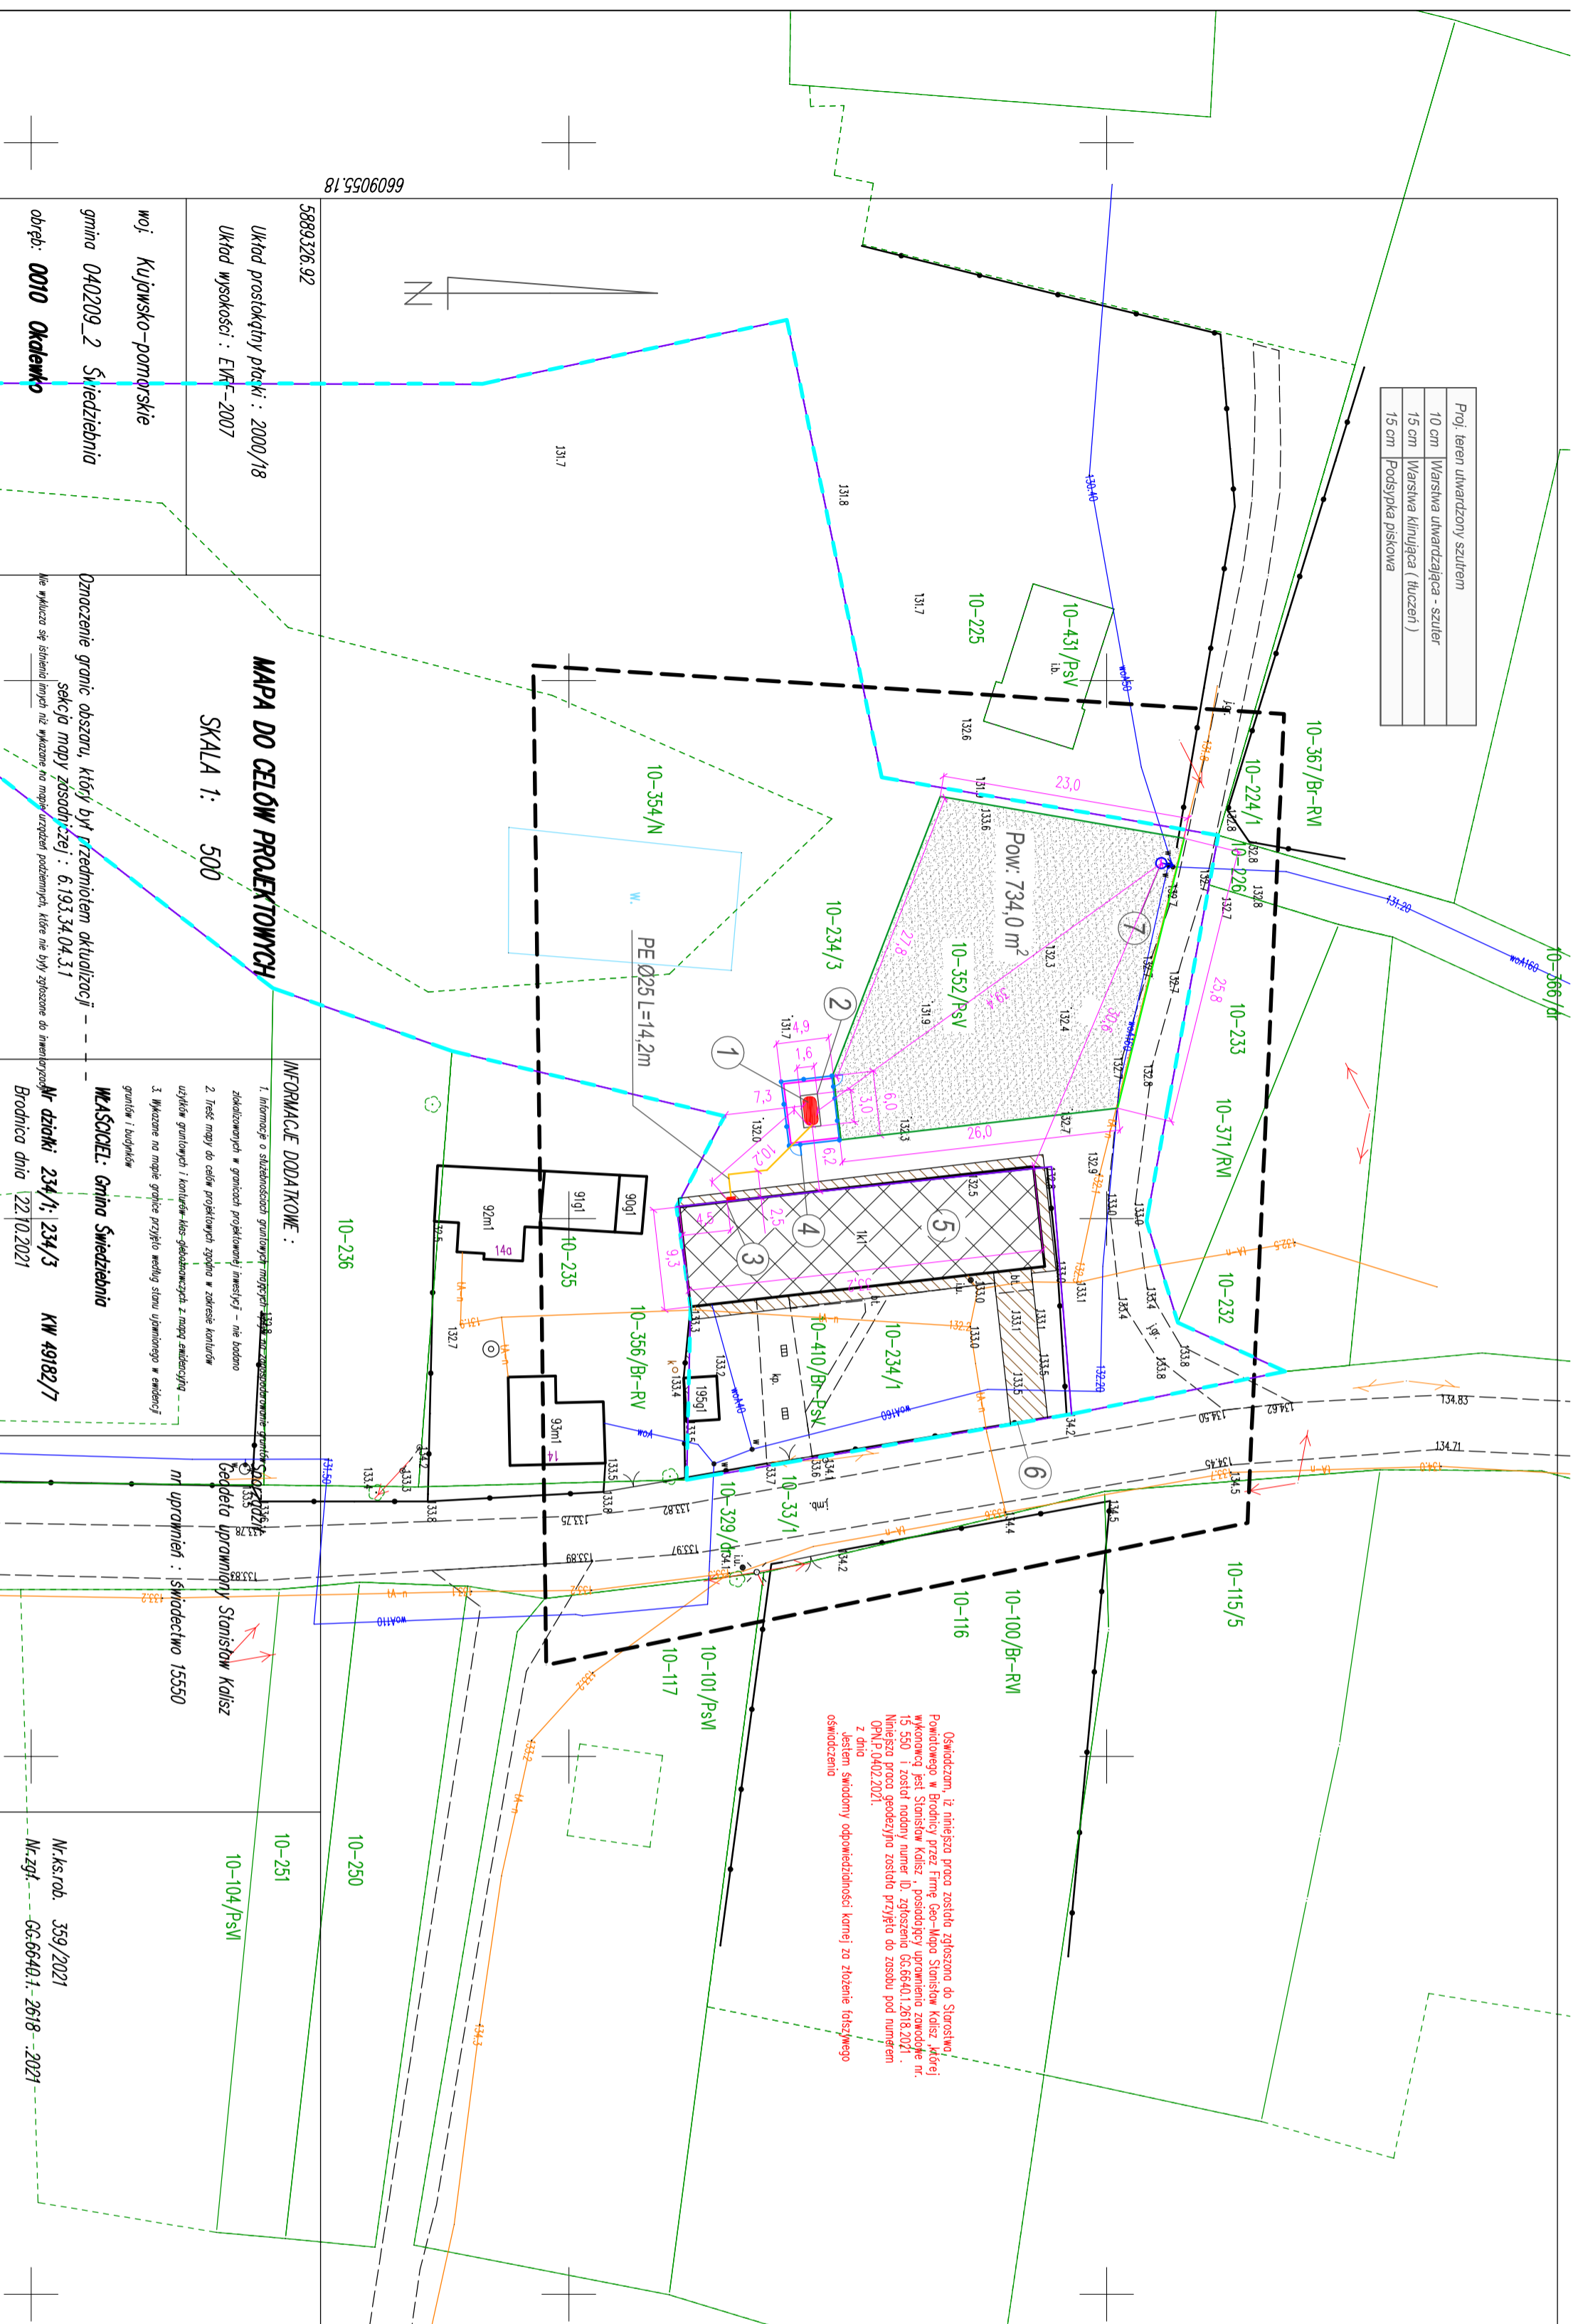

Grandcom, iż niniejsza praca została zgłoszona do Starostwa Powiatowego w Brodnicach przez Firmę Geo-Mapa Stanisław Kalisz. Jakiś wykonawca jest Stanisław Kalisz, posiadający uprawnienie zawodowe nr. 15 550 i został nadany numer ID, zgłoszenie 65684012618 2021. Niniejsza praca specjalizuje zadania przyjęte do zrealizacji pod numerem z dnia 04/2021. Jestem świadomy odpowiedzialności korniej za złożenie fałszywego oświadczenia

LEGENDA:

- linia granicy obiektu
- linia granicy działki teren inwestycji
- 1 - proj. zbiornik nadsenny na gaz płynny propaan o proj. 2700l
- 2 - proj. fundament zbiornika na gaz płynny 1.6x3.0m
- 3 - proj. skrzynka gazowa z kurkiem głównym
- 4 - proj. furka h=1.8m, szer.=1.0m
- 5 - ism. budynek świetlicy
- 6 - ism. zjazd z drogi powiatowej- działka nr 33/1
- 7 - ism. hydrant
- proj. przyłącze gazowe PEØ25 L=14.2m
- proj. ogrodzenie terenu- zbiornika 4.8x6.0m; h=1.8m
- proj. krawężnik drogowy stojący z oporem układany 50cm
- proj. krawężnik naziemny z oporem
- proj. obrzeża betonowe z oporem
- ism. sieć wodociągowa
- ism. nadzienna sieć energetyczna
- ism. sieć telekomunikacyjna
- ism. nawierzchnia z kostki betonowej
- proj. teren ukwadzony szutrem, pow.= 734,0m

ZESTAWIENIE POWIERZCHNI:

Powierzchnia terenu inwestycji : 7284m²
Powierzchnia całkowita obiektów projektowanych i istniejących niezaliczonych do powierzchni biologicznie czynnej : 1274.3m²
Powierzchnia terenu biologicznie czynna - 6009.7m²
Wskaznik powierzchni terenu biologicznie czynnej - 82.50%

LICZBA KONDYGNACJI

Na dz. nr 234/1 istnieją tylko i wyłącznie obiekty o 1 kondygnacji nadziemnej.

MAPA DO CELÓW PROJEKTOWYCH

SKALA 1: 500

5689326.92
Układ prostokątny płaski : 2000/18
Układ wysokości : ETRF-2007
woj. kujawsko-pomorskie
gmina 040209_2 Świdziebno
obręb: 0010 Okalewko

Oznaczenie granic obszaru, który był przedmiotem aktualizacji - - -
skądą mapy zasobni czej : 6.193.34.04.31
kie wpływa się składni mapy niż wykazuje na mapy krajowi podziemi, które nie były zgłoszone do siewierjnych

INFORMACJE DODATKOWE :
1. Informacje o aktualizacji granic terenów inwestycyjnych - nie badano
zobowiązany w granicach projektowanej inwestycji - nie badano
2. Inne mapy do celów projektowych sągięte w zakresie kaduciej
użytki gruntowej i kaduciej klas- gubokowca z mapy kaduciej
3. Wykazano na mapie grunty przejęte według stanu ujętego w kaduciej
grunty i kaduciej
M.K.S.rob. Gmina Świdziebno
Nr działki 234/1, 234/3 KW 49182/7
Brodnica dnia 22.10.2021

ni uprawnień : swardstwo 15550
Ciebieła uprawniowy Stanisław Kalisz
M.K.S.rob. 359/2021
M.zgł. 65-6640-1-2618-2021

IMEKO PRACOWNIA INWESTYCYJNO-PROJEKTOWA "IMEKO" JERZY KUJAWSKI
14-200 ŁAWA, ul. Ostredka 53, telefon 0-89/648-71-51, tel. 0-89/648-76-41
http://www.imeko.pl, e-mail: biuro@imeko.pl

NAZWA ZAMIERZENIA BUDOWLANEGO: INSTALACJA GAZOWA W BUDYNKU ŚWIE TLICY WIEJSKIEJ
Z ODDZIAŁEM OSP W OKALEWKU

OBJEKT: ŚWIE TLICA WIEJSKA Z ODDZIAŁEM OSP W OKALEWKU
ADRES OBJEKTU: Okalewko, dz. nr 234/1 i 235/3, obręb Okalewko,
gmina Świdziebno, powiat Brodnicki, woj. kujawsko-pomorskie

INWESTOR: Gmina Świdziebno, Świdziebno 92A, 87-335 Świdziebno
NAZWA ELEMENTU PROJEKTU BUDOWLANEGO: PROJEKT TECHNICZNY

RYSUJENK DOTYCZY: Świe tlica wiejska z oddziałem OSP w Okalewku
TYTUŁ RYS.: Plan zagospodarowania terenu

PROJEKTOWAŁ: inż. Jerzy Kujawski
brosza sonbna

SPRAWDZIŁ: mgr inż. Otar Kujawski
brosza sonbna

OPRACOWAŁ: inż. Katarzyna Malakowska
Upr. nr -

BRANŻA: sonbna
NR RYSUNKU: PZT-1

Dokumentacja chroniona Przemem Autorskim Dz. U. Nr. 24, poz. 83 z 23.02.1994 r.
WSZELKIE ZMIANY, POWIĘLANIE, UDOBIEPIANIE OSOBOM TRZECIM BEZ ZGODY AUTORÓW ZABRONIONE