


WARSTWA TRAWY SYNTETYCZNEJ	
WARSTWA WYRÓWNIUJĄCA Z MIAKU KAMIENNEGO (fr.0-4mm)	4 cm
WARSTWA KLINUJĄCA Z KRUSZYWA KAMIENNEGO (fr.0-31,5mm)	5 cm
WARSTWA KONSTRUKCYJNA Z KRUSZYWA KAMIENNEGO (fr.31,5-63mm)	10 cm
WARSTWA ODSĄCZAJĄCA Z PIASKU LUB POSPÓŁKI	10 cm
WARSTWA PIASKU – NAWOŻONA I ZAGĘSZCZONA	
GRUNT RODZIMY	



6 cm	WARSTWA POLBRUKU
5 cm	WARSTWA WYRÓWNIUJĄCA Z PODSYPKI CEMENTOWO-WAPIENNEJ
10 cm	WARSTWA KONSTRUKCYJNA Z SUCHEGO BETONU
	GRUNT RODZIMY

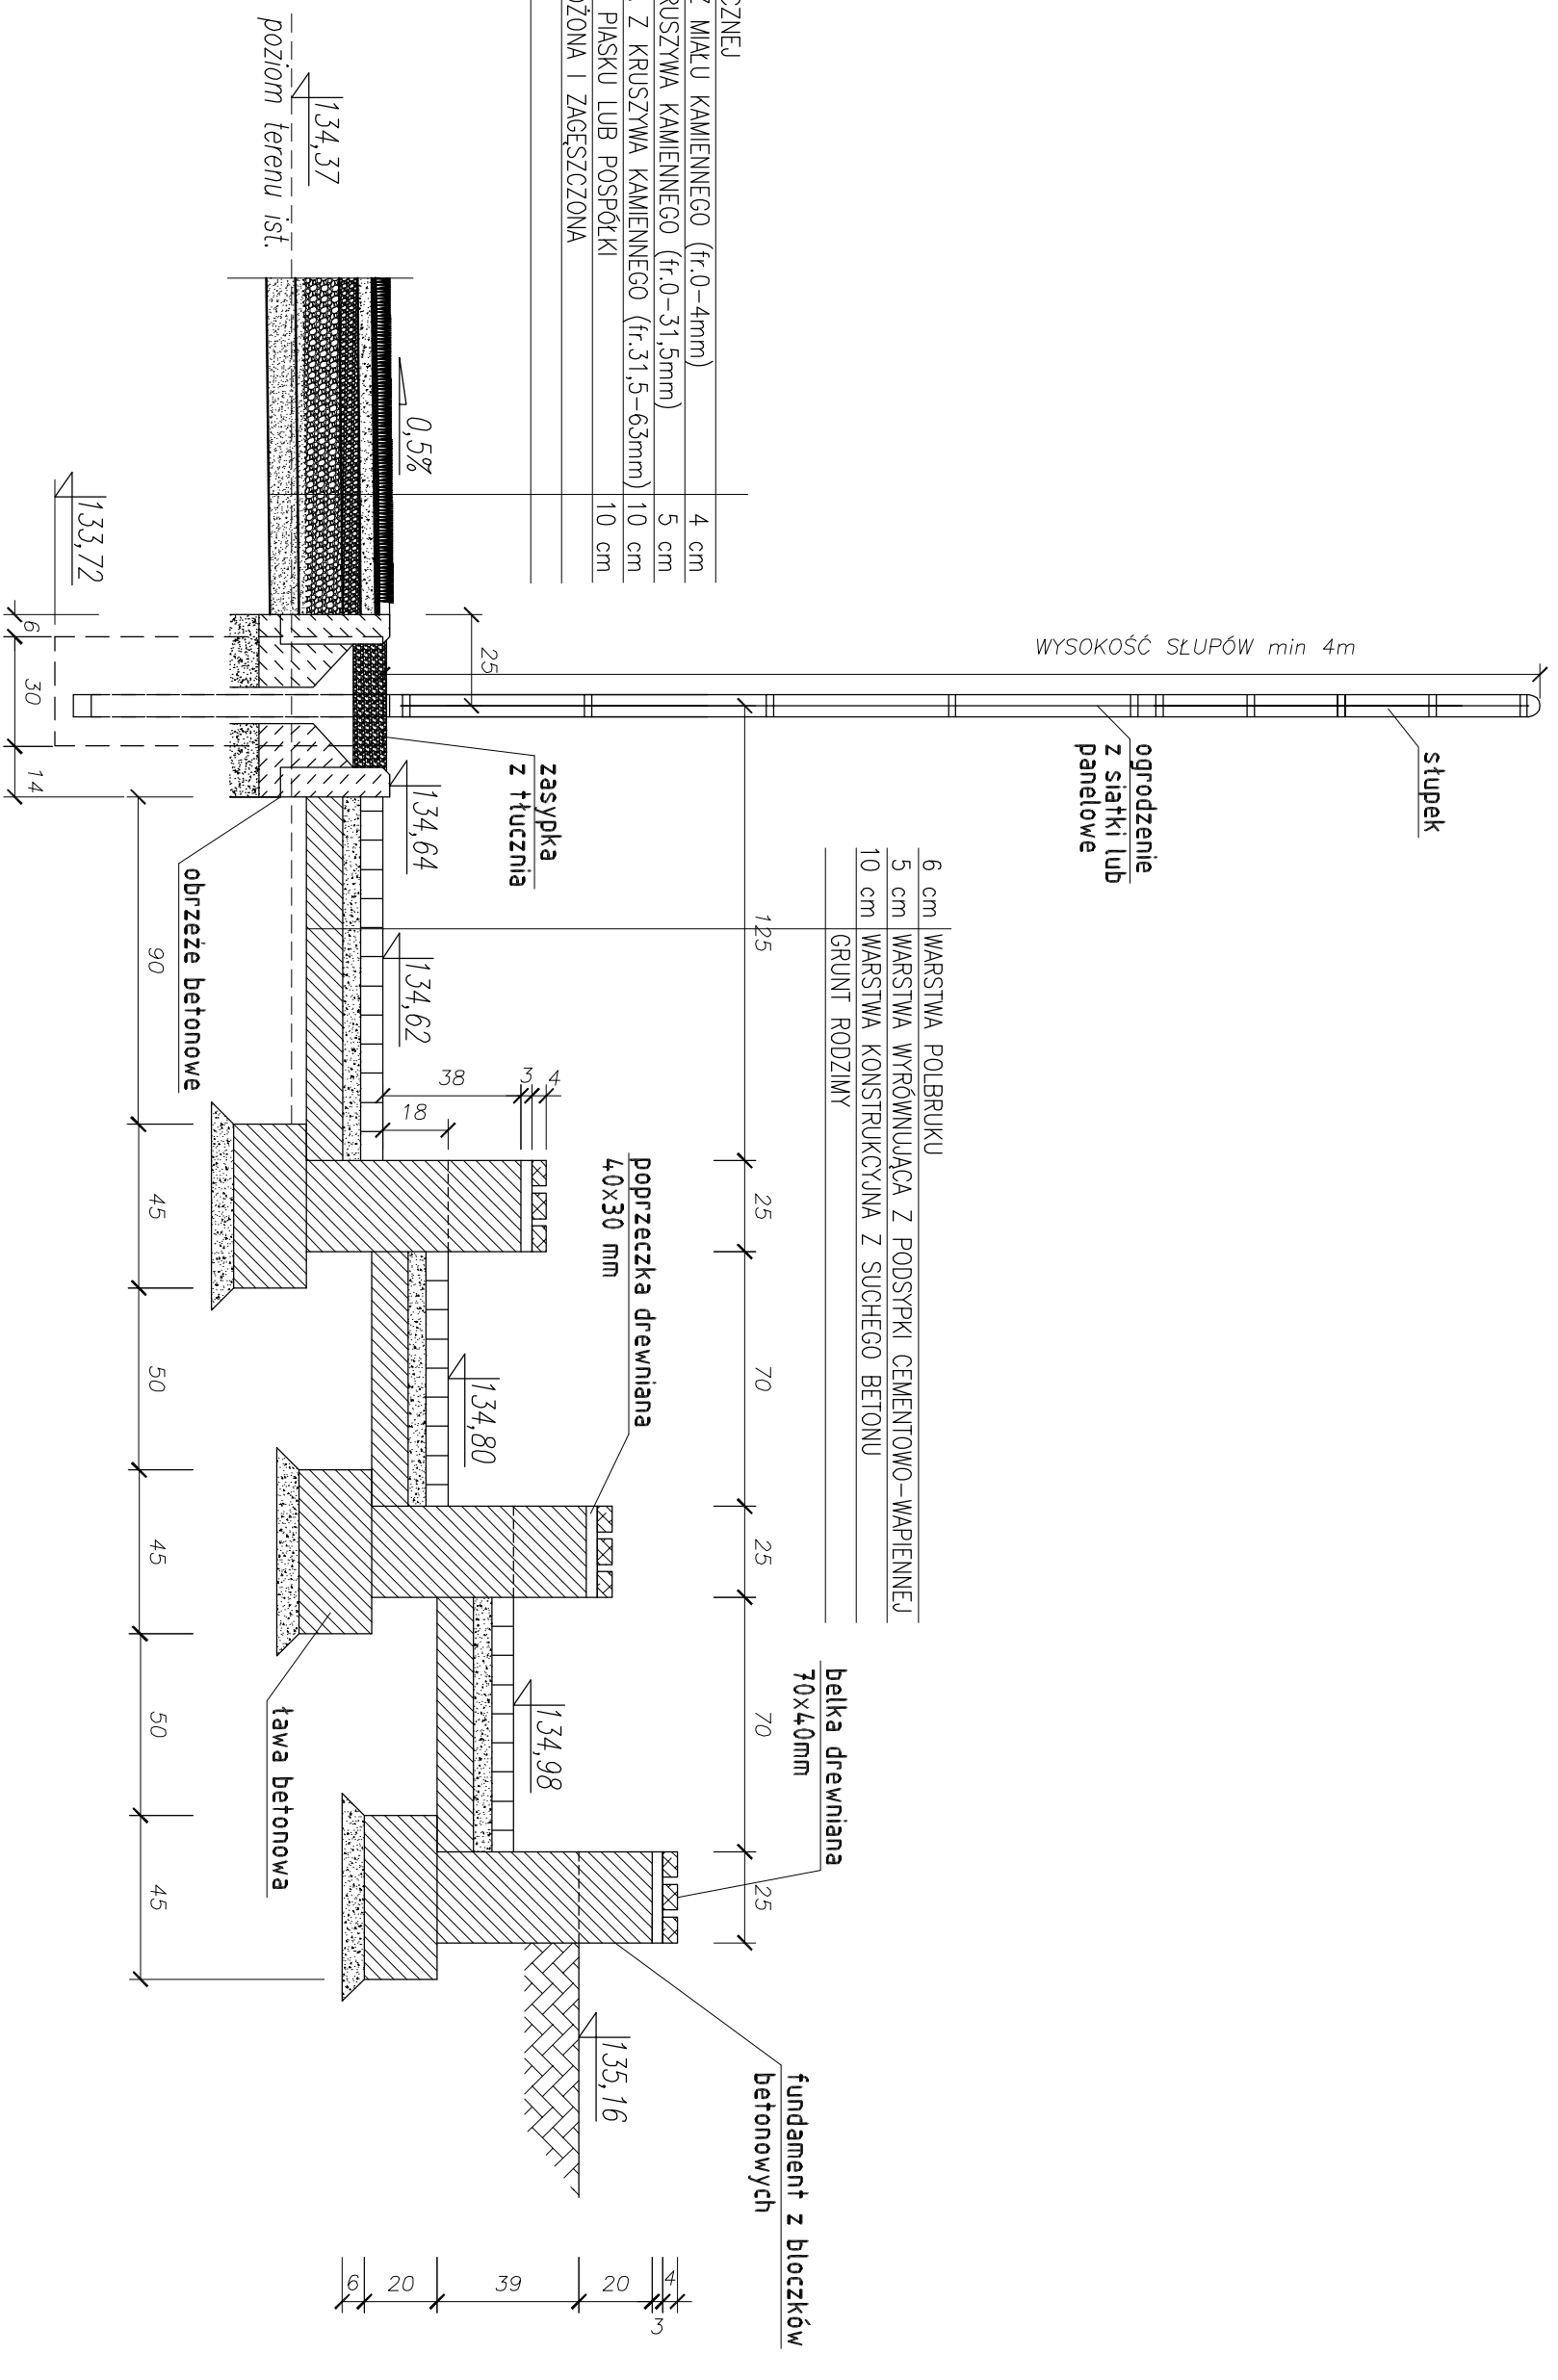

PRACOWNIA INWESTYCYJNO-PROJEKTOWA INSTALACJI I INŻYNIERII SANITARNEJ
14-200 ILAWA, ul. Ostrodczka 53, tel/fax 0-89/648-71-51, tel. 0-89/648-76-41
<http://www.ineko.pl>, e-mail: biuro@ineko.pl

OBIEKT: Zespół boisk w ramach programu "Moje boisko – Orlik 2012" w Świdziebni
ADRES: obręb Świdziebnia, działki nr 281/5, 281/6, 285/3

TEMAT: Przekrój A-A przez trybuny i płytę boiska do piłki nożnej

DATA:
listopad 2010 r.

PROJEKTOWAŁ: inż. Jerzy Kujawski	OPRACOWAŁ: inż. Wojciech Panek	KREŚLIŁ: inż. Wojciech Panek	PODZIAŁKA: 1:20
Upr. nr: 74/92/OL, 479/94/OL 220/82/OL, 79/92/OL	Upr. nr: -	Upr. nr: -	ARK. NR: -
			NR RYSUNKU: AR-02-01