


	WARSTWA NAMIERZCHNI POLIURETANOWEJ
5 cm	WARSTWA KLINUJĄCA Z KRUSZYWA KAMIENNEGO (fr.0-31,5mm)
10 cm	WARSTWA KONSTRUKCYJNA Z KRUSZYWA KAMIENNEGO (fr.31,5-63mm)
10 cm	WARSTWA ODSĄCZAJĄCA Z PIASKU LUB POSPÓŁKI
	WARSTWA PIASKU – NAMOŻONA I ZAGĘSZCZONA
	GRUNT RODZIMY

6 cm	WARSTWA POLBRUKU
5 cm	WARSTWA WYRÓWNUJĄCA Z PODSYPKI CEMENTOWO-WAPIENNEJ
10 cm	WARSTWA KONSTRUKCYJNA Z SUCHEGO BETONU
	GRUNT RODZIMY

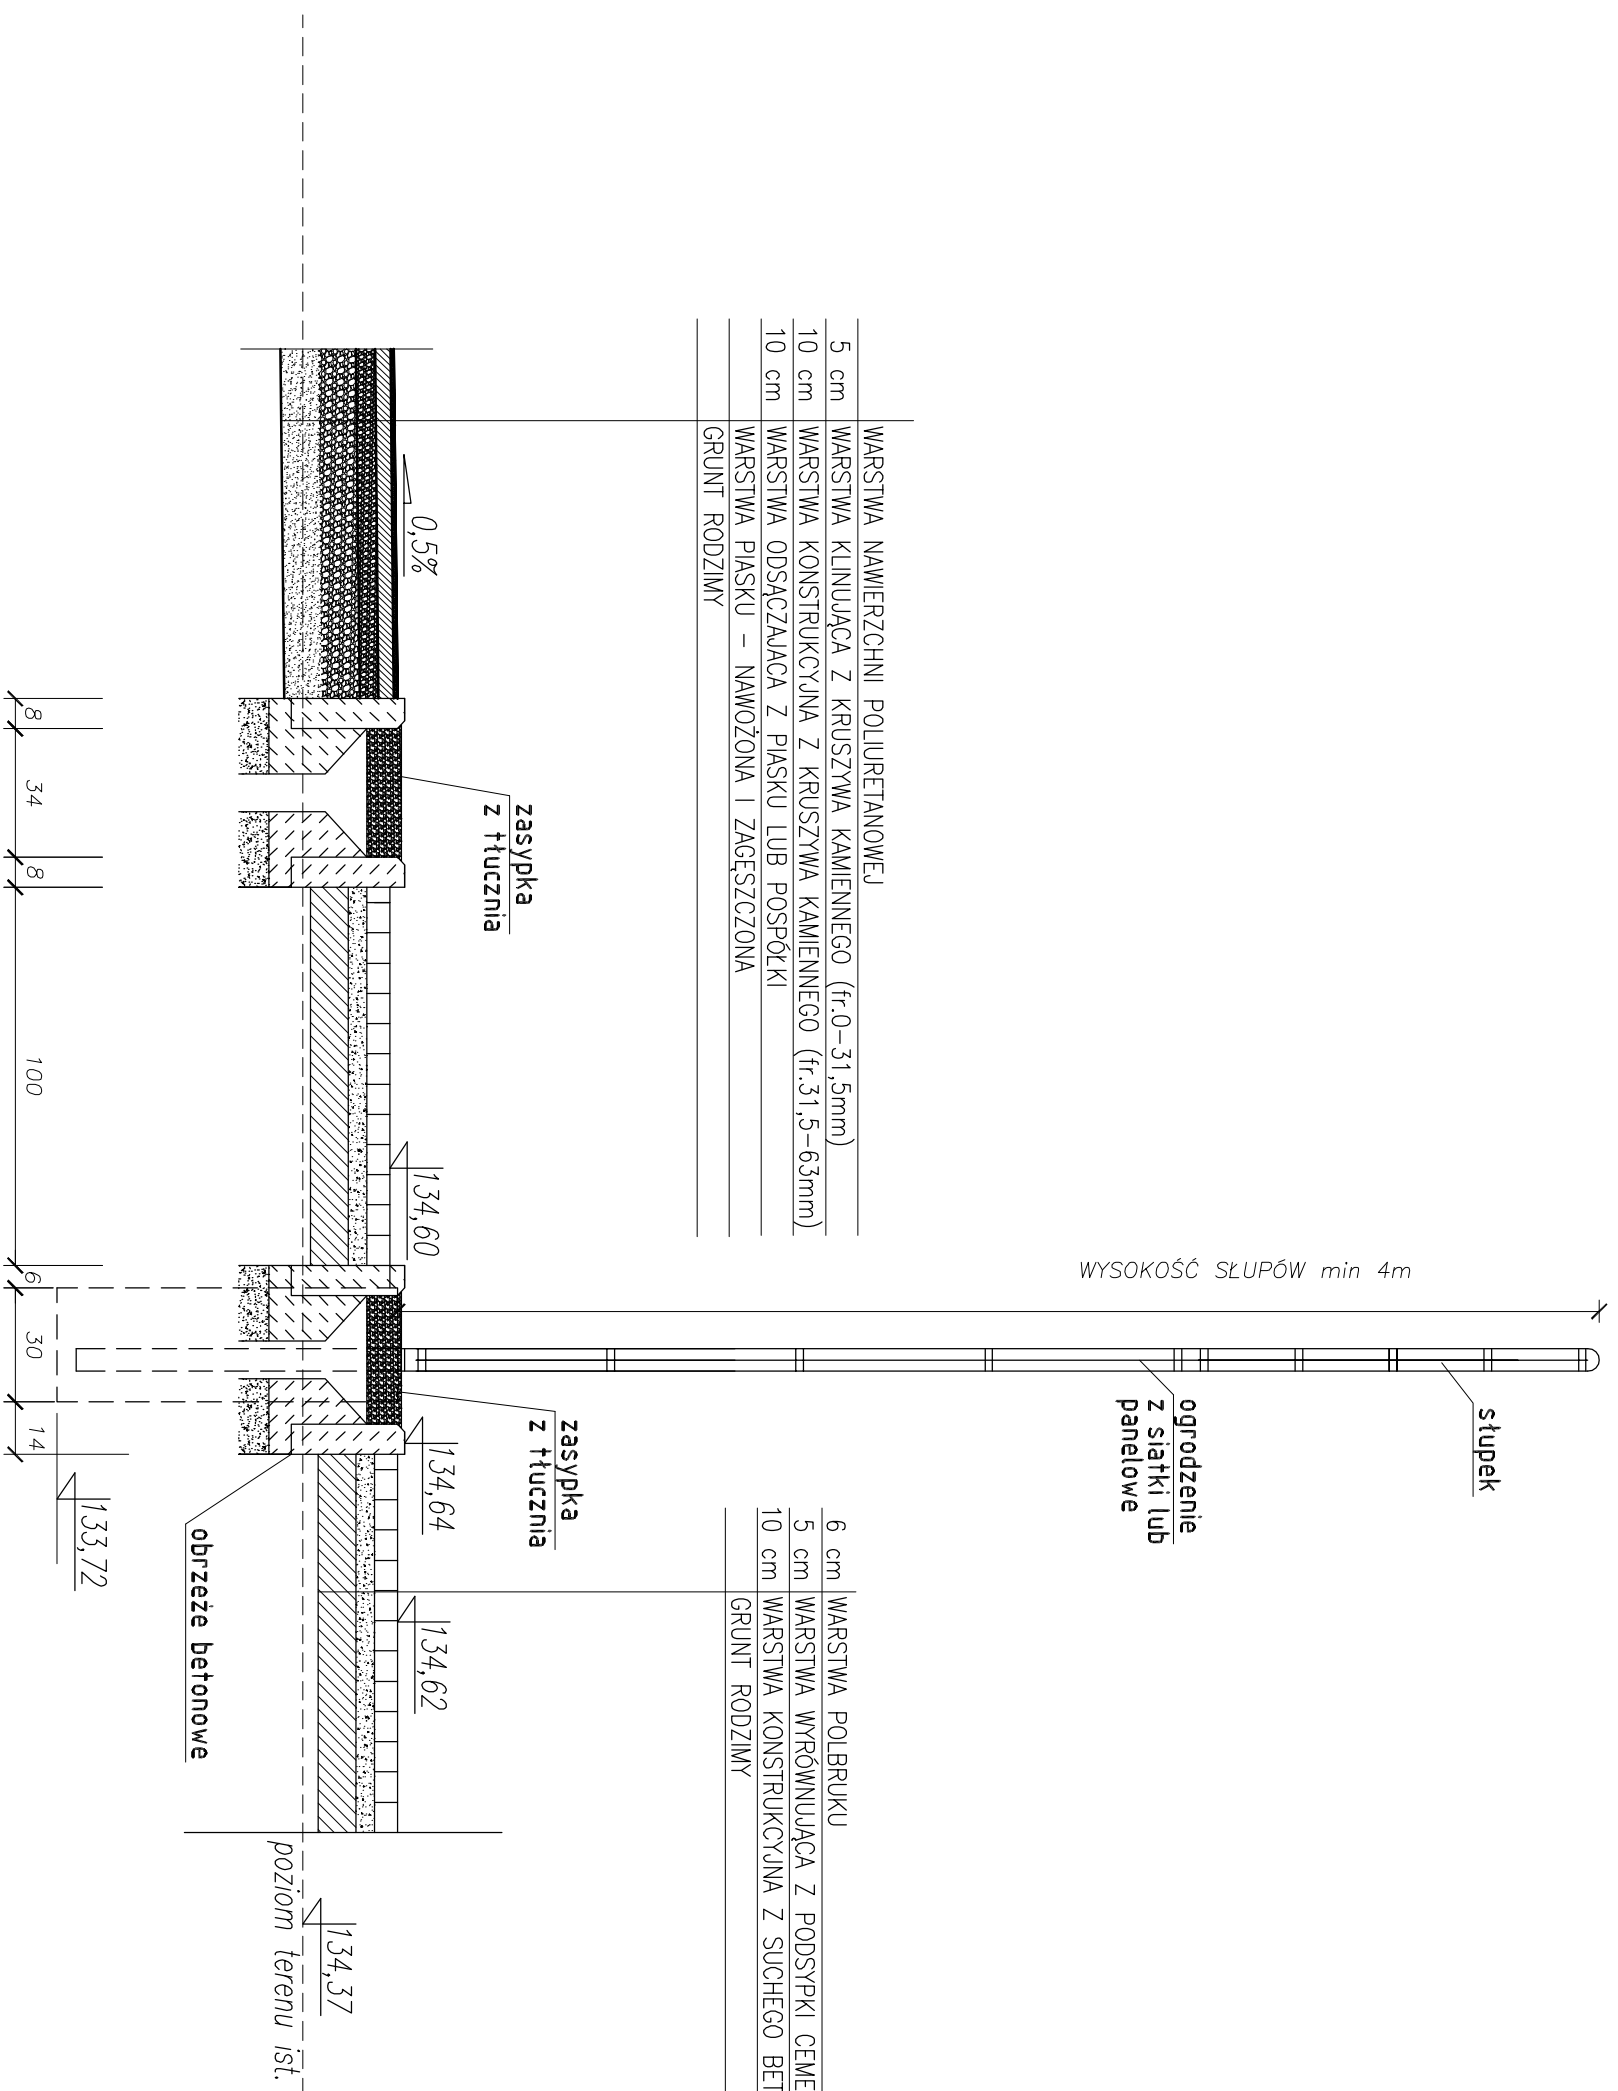

PRACOWNIA INWESTYCYJNO-PROJEKTOWA INSTALACJI I INŻYNIERII SANITARNEJ
14-200 ILAWA, ul. Ostrodzka 53, telefon 0-89/648-71-51, tel. 0-89/648-76-41
<http://www.imeko.pl>, e-mail: biuro@imeko.pl

OBIEKT: Zespół boisk w ramach programu "Moje boisko – Orlik 2012" w Świdziebni

ADRES: obręb Świdziebnia, działki nr 281/5, 281/6, 285/3

TEMAT: Przekrój B-B przez cigi komunikacyjne i płytę boiska wielofunkcyjnego

DATA:
listopad 2010 r.

PROJEKTOWAŁ: inż. Jerzy Kujowski Upr. nr: 74/92/OL, 479/94/OL 220/B2/OL, 79/92/OL	OPRACOWAŁ: inż. Wojciech Panek Upr. nr: -	KREŚLIŁ: inż. Wojciech Panek Upr. nr: -	PODZIAŁKA: 1:20	ARK. NR: -	NR RYSUNKU: AR-02-02
--	---	---	--------------------	---------------	-------------------------