A-A

FUNDAMENT POD SŁUP

Skala 1:25

A'-A'

Skala 1:25

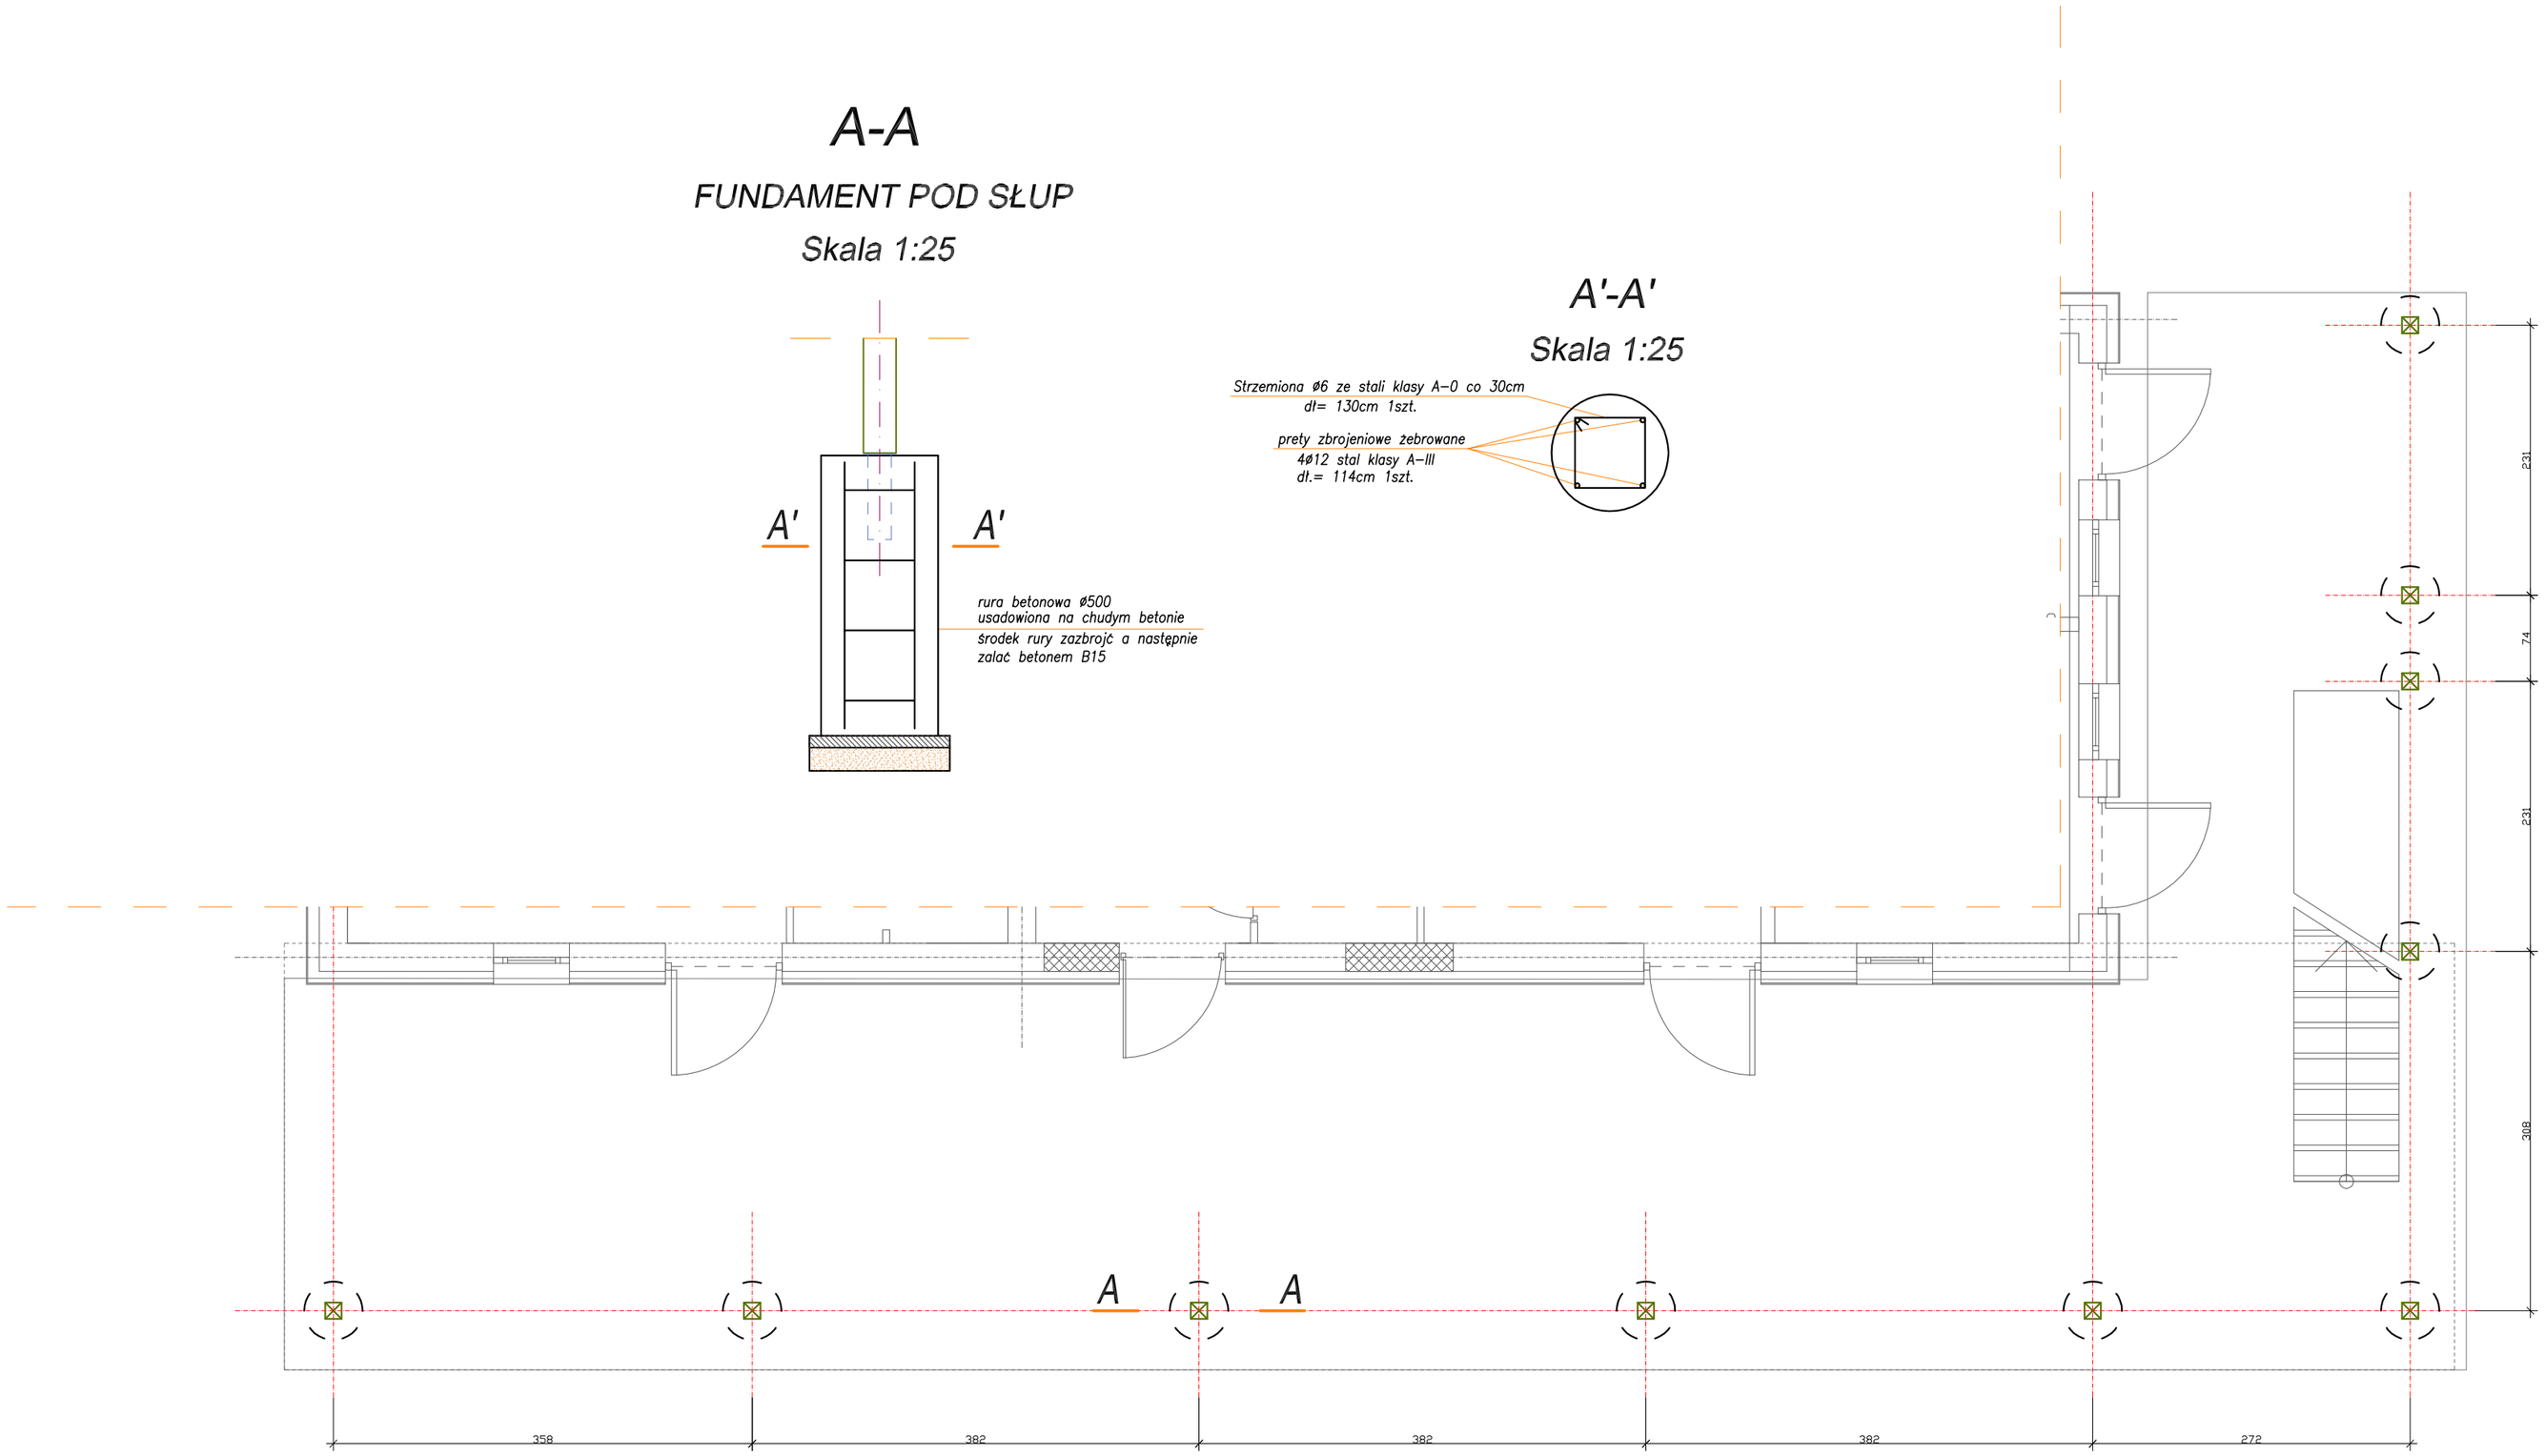

INEKO — PRACOWNIA INWESTYCYJNO-PROJEKTOWA INSTALACJI I INŻYNIERII SANITARNEJ 14-200 ILAWA,ul.Ostródzka 53,tel/fax(0-89)648-71-51				
OBIEKT: Zespół boisk w ramach programu "Moje Boisko – Orlik 2012" w Świedziebni ADRES: obręb Świedziebnia, działki nr. 281/5, 281/6, 285/3				NR RYSUNKU
TEMAT: Budynek zaplecza – stan projektowany – rzut fundamentów				AR-05-01
PROJEKTOWAŁ inż. Jerzy Kujawski	OPRACOWAŁ Adrian Kujawski	KREŚLIŁ Adrian Kujawski	SPRAWDZIŁ	PODZIAŁKA 1:50
nr upr. 79/92/OL ; 74/92/OL	--	--	nr upr.	DATA
				listopad 2010