


wykończenie cokołu – tynk akrylowy ponad terenem
 zaprawa klejowa z wtopioną siatką zbrojeniową ponad terenem
 styropian XPS gr. 5cm klejony na IZOHAN WK
 izolacja IZOHAN WL (hydroizolacja)
 izolacja IZOHAN WL rozcieńczony z wodą 1:1 (środek gruntujący)
 ist. ściana fundamentowa
 izolacja IZOHAN Br (środek gruntujący)
 izolacja IZOHAN Gr (hydroizolacja)

wykończenie – tynk kornik
 zaprawa klejowa z wtopioną siatką zbrojeniową
 styropian XPS gr. 10cm klejony na IZOHAN WK
 ist. ściana zewnętrzna

terakota
 beton B20 gr. 5cm
 styropian gr. 5cm
 folia budowlana
 ist. posadzka

plyta OSB gr. 25mm
 wełna mineralna gr. 16cm
 ist. strop

PPP 0,00 = 134,76 m n.p.m

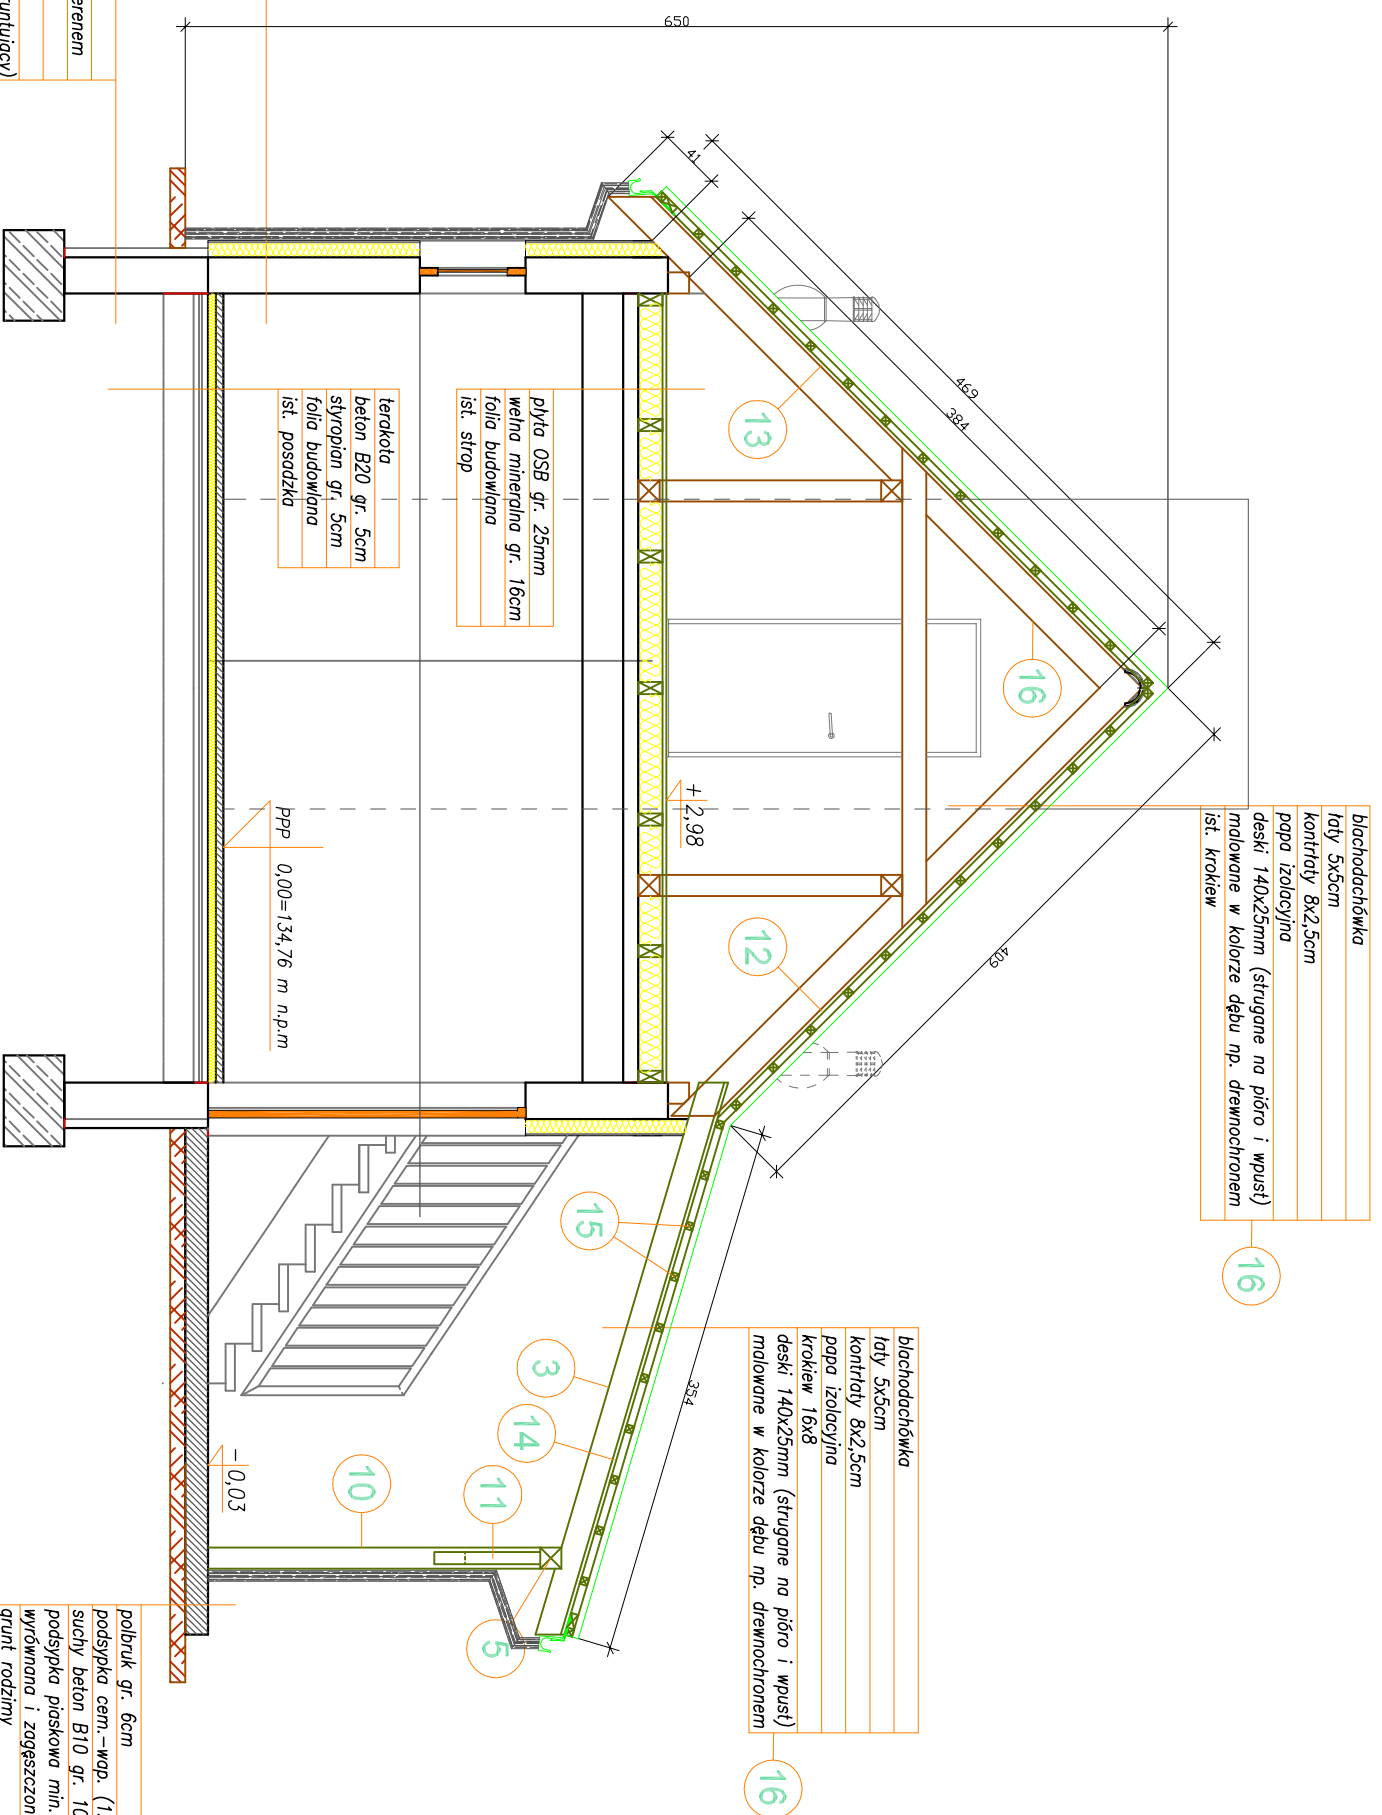

blachodachówka
 taty 5x5cm
 kontrłaty 8x2,5cm
 papa izolacyjna
 deski 140x25mm (strugane na pióro i wpust)
 malowane w kolorze dębu np. drewnochronem
 ist. krokiew

blachodachówka
 taty 5x5cm
 kontrłaty 8x2,5cm
 papa izolacyjna
 deski 140x25mm (strugane na pióro i wpust)
 malowane w kolorze dębu np. drewnochronem

podbruk gr. 6cm
 podsyпка cern. -wop. (1:4) gr. 5cm
 suchy beton B10 gr. 10cm
 podsyпка piaskowa min. gr. 30cm
 wyrobiana i zagęszczona wibratorem
 grunt rodzimy



PRACOWNIA INWESTYCYJNO-PROJEKTOWA INSTALACJI I INŻYNIERIA SANITARNEJ
 14-200 ILAWA, ul. Ostródzka 53, tel./fax (0-89) 648-71-51

OBIEKT: Zespół boisk w ramach programu "Miejsce Boisko – Orlik 2012" w Świdziebnie
 ADRES: obręb Świdziebnie, działki nr. 281/5, 281/6, 285/3
 TEMAT: BUDYNEK ZAPLECZA – STAN PROJEKTOWANY – PRZEKRÓJ A-A

NR RYSUNKU
 AR-05-04

PROJEKTOWAŁ	OPRACOWAŁ	KREŚLIŁ	SPRAWDZIŁ	PODZIAŁKA
inż. Jęrry Kujawski	Adrian Kujawski	Adrian Kujawski	nr upr.	1:50
nr upr. 79/92/OL : 74/92/OL	--	--	nr upr.	DATA
				listopad 2010