



ELEWACJA WSCHODNIA

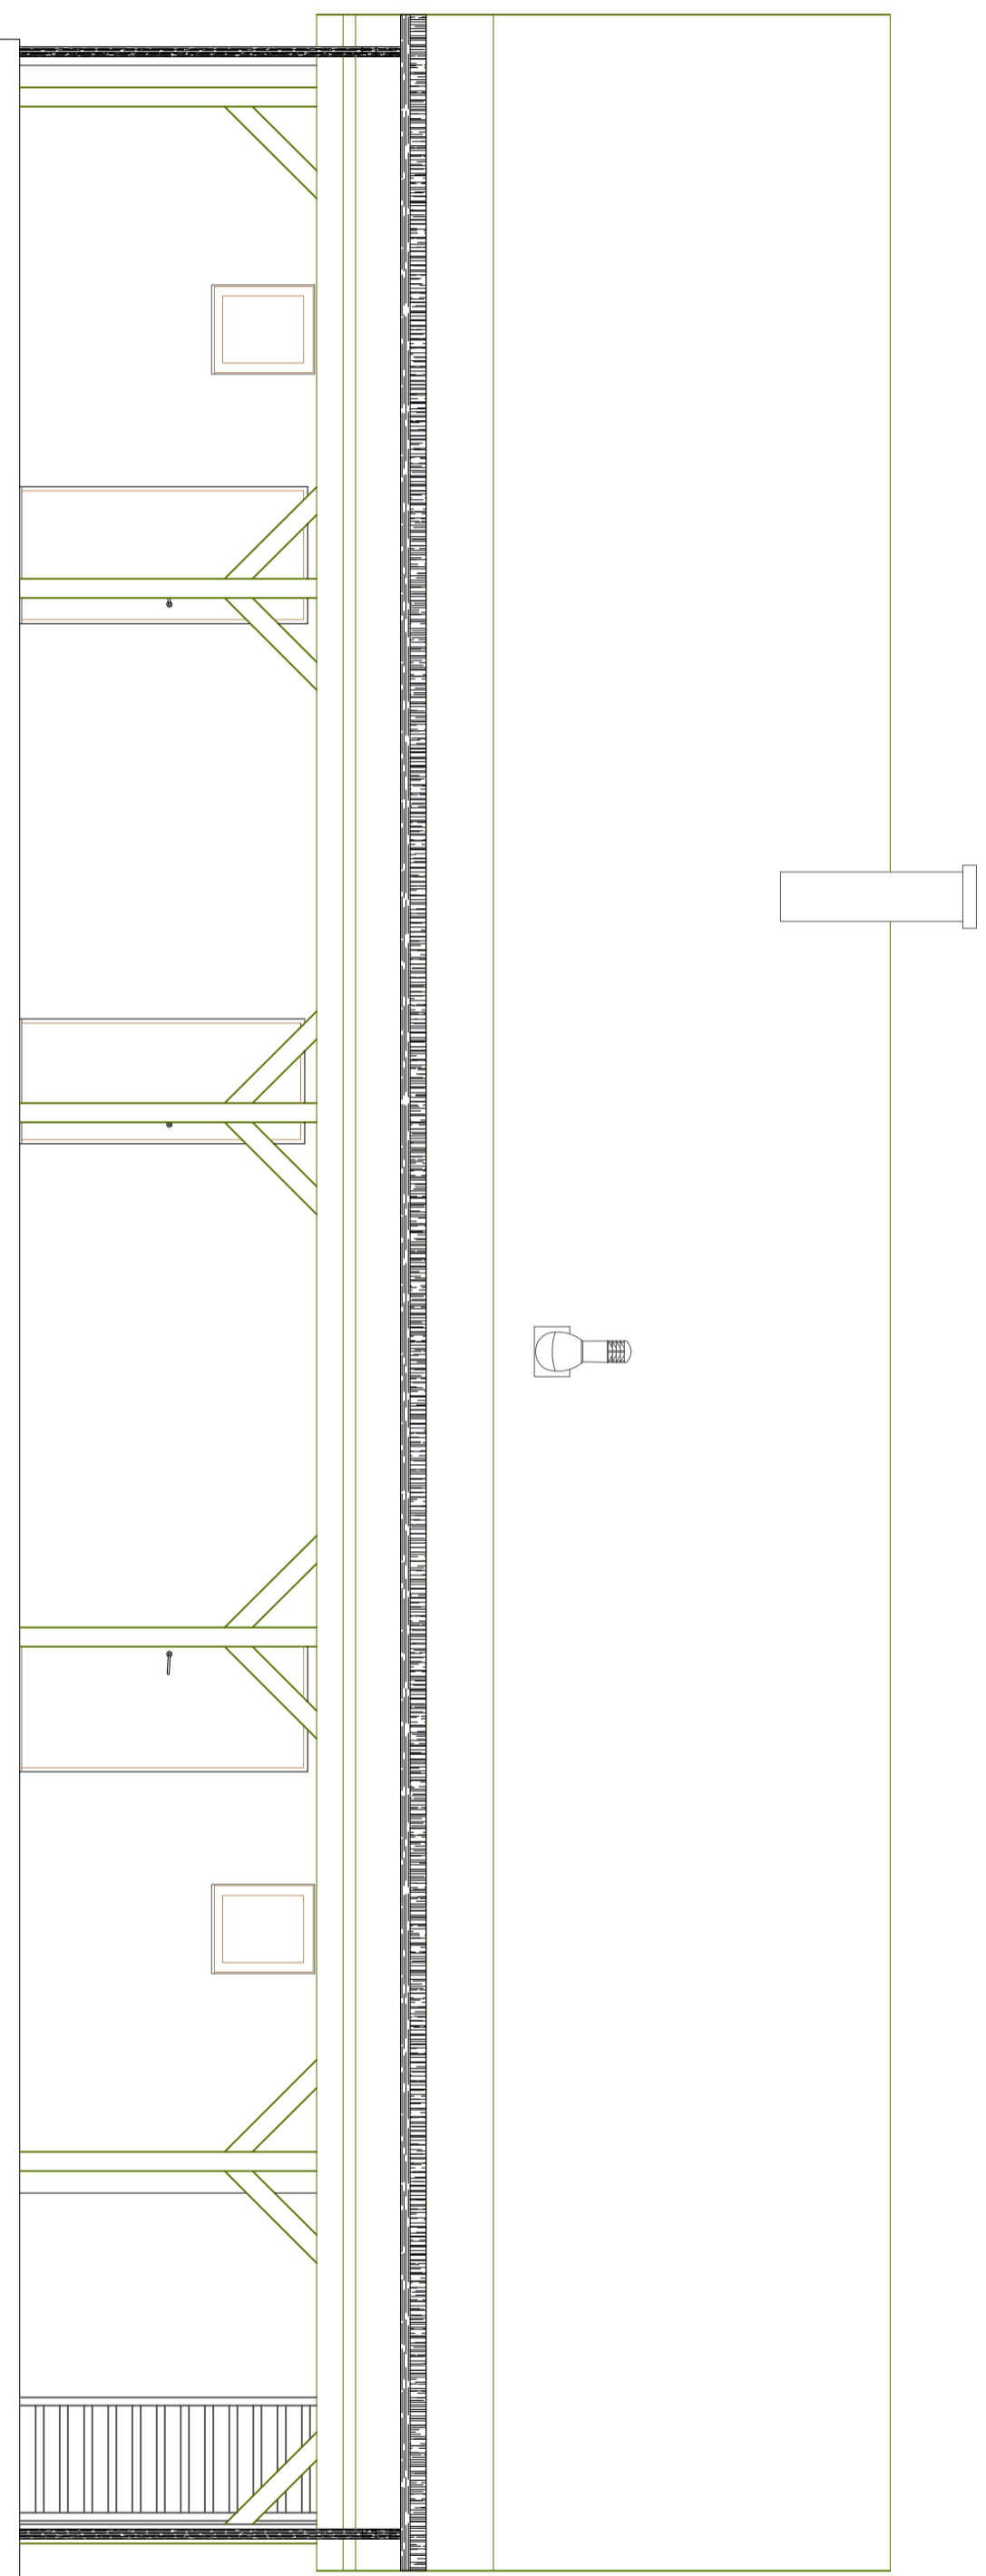

ELEWACJA ZACHODNIA

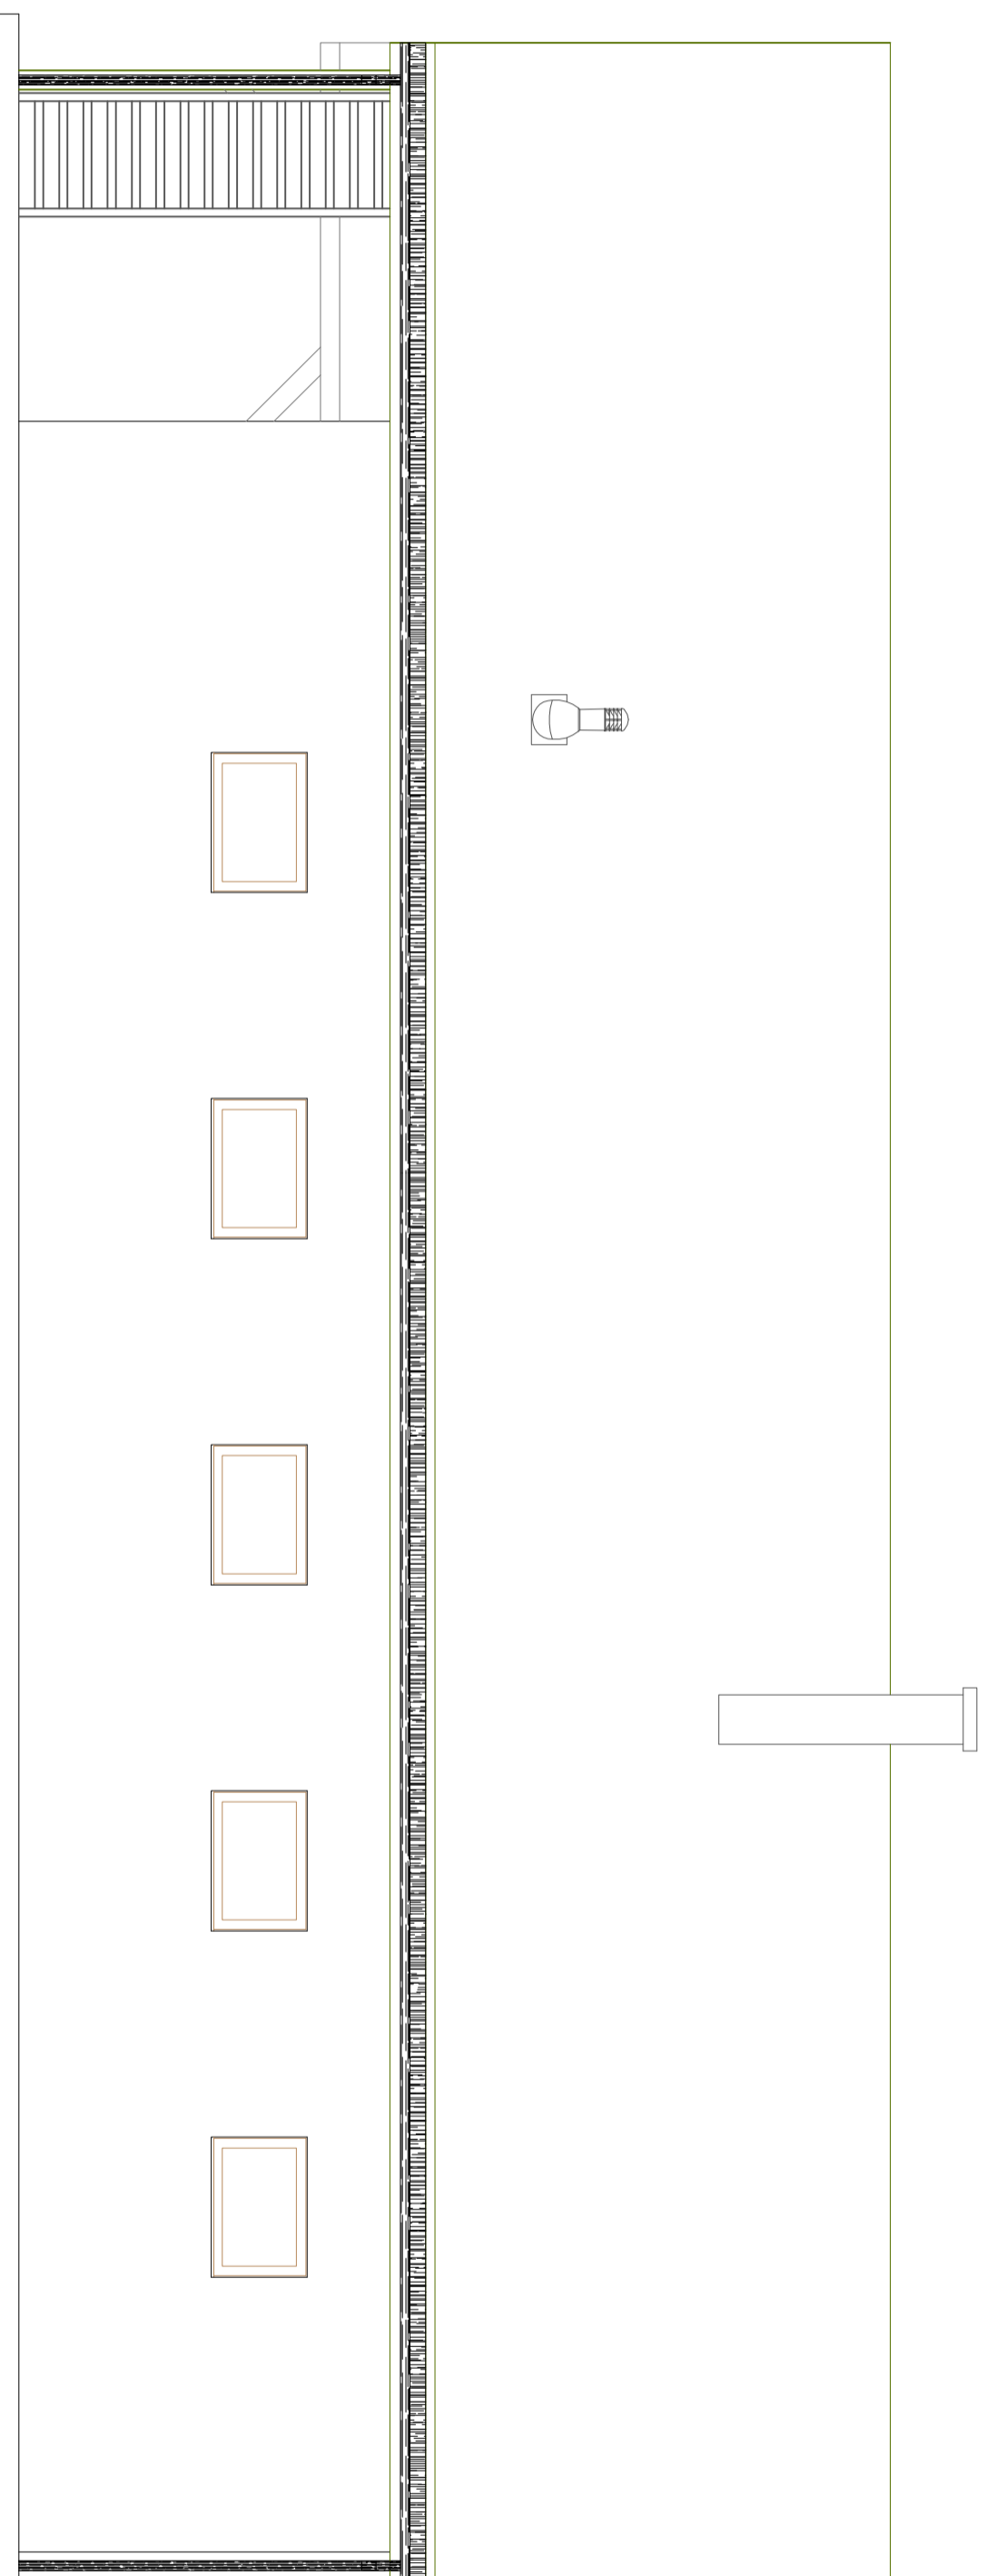

PRACOWNIA INŻYNIERSKO-PROJEKTOWA INSTALACJI I INŻYNIERIA ŚWIATŁOCIEPŁA
14-200 ŁAWKA, ul. Osiedźna 53, tel./fax 0-89/648-71-51

OBIEKT: Zespół boisk w ramach programu "Moje Boisko - Orlik 2012" w Świdziesku
ADRES: obręb Świdziesko, działki nr. 281/5, 281/6, 285/3
TEMAT: BUDYNEK ZAPLECZA - STAN PROJEKTOWANY - ELEWACJA WSCHODNIA I ZACHODNIA

NR RYSUNKU
AR-05-07

| PROJEKTOWAŁ | OPRACOWAŁ | KREŚLIŁ | SPRAWDZIŁ | PODZIAŁKA |
|--------------------------------|-----------------|-----------------|-----------|-----------|
| inż. Jacek Kujewski | Adrian Kujewski | Adrian Kujewski | nr. upr. | 1:50 |
| nr. upr. 79/92/OŁ. : 74/92/OŁ. | --- | --- | nr. upr. | DATA |

listopad 2010