ZAKŁAD USŁUG INWESTYCYJNYCH IWANUS - Danuta Iwanus
87-300 Brodnica ul. Nowa 41A tel. 0-56-4932750

Obiekt: **Kanalizacjla deszczowa w pasie drogowym dróg wewnątrzosiedlowych do obsługi osiedli domków jednorodzin, w m. Świedziebnia , w tym osiedla nr 1 usyt na dz. nr 336/1, 359/1, 350 i osiedla nr 2 usyt. na dz. nr 359/11, 369/16, 366/12, 365/10, 361/24, 360/17, 369/13, 369/11**

Inwestor -Gmina Świedziebnia

Treść rys. **Profil podłuzny kanalizacji deszczowej w obszarze pasa drogowego** drogi gminnej wewnątrzosiedlowej dla zakresu budowy kanalizacji deszczowej dla osiedla nr 2 w m. Świedziebnia

Stadium: PROJEKT BUDOWLANY

Data	Branża	Skala	Nr. rys.
06.2010	DR	1: 100	5

Projektant: mgr inż. DANUTA IWANUS
Upr.: BP-RN-V/158/TO/83; KUP/BS/0741/01
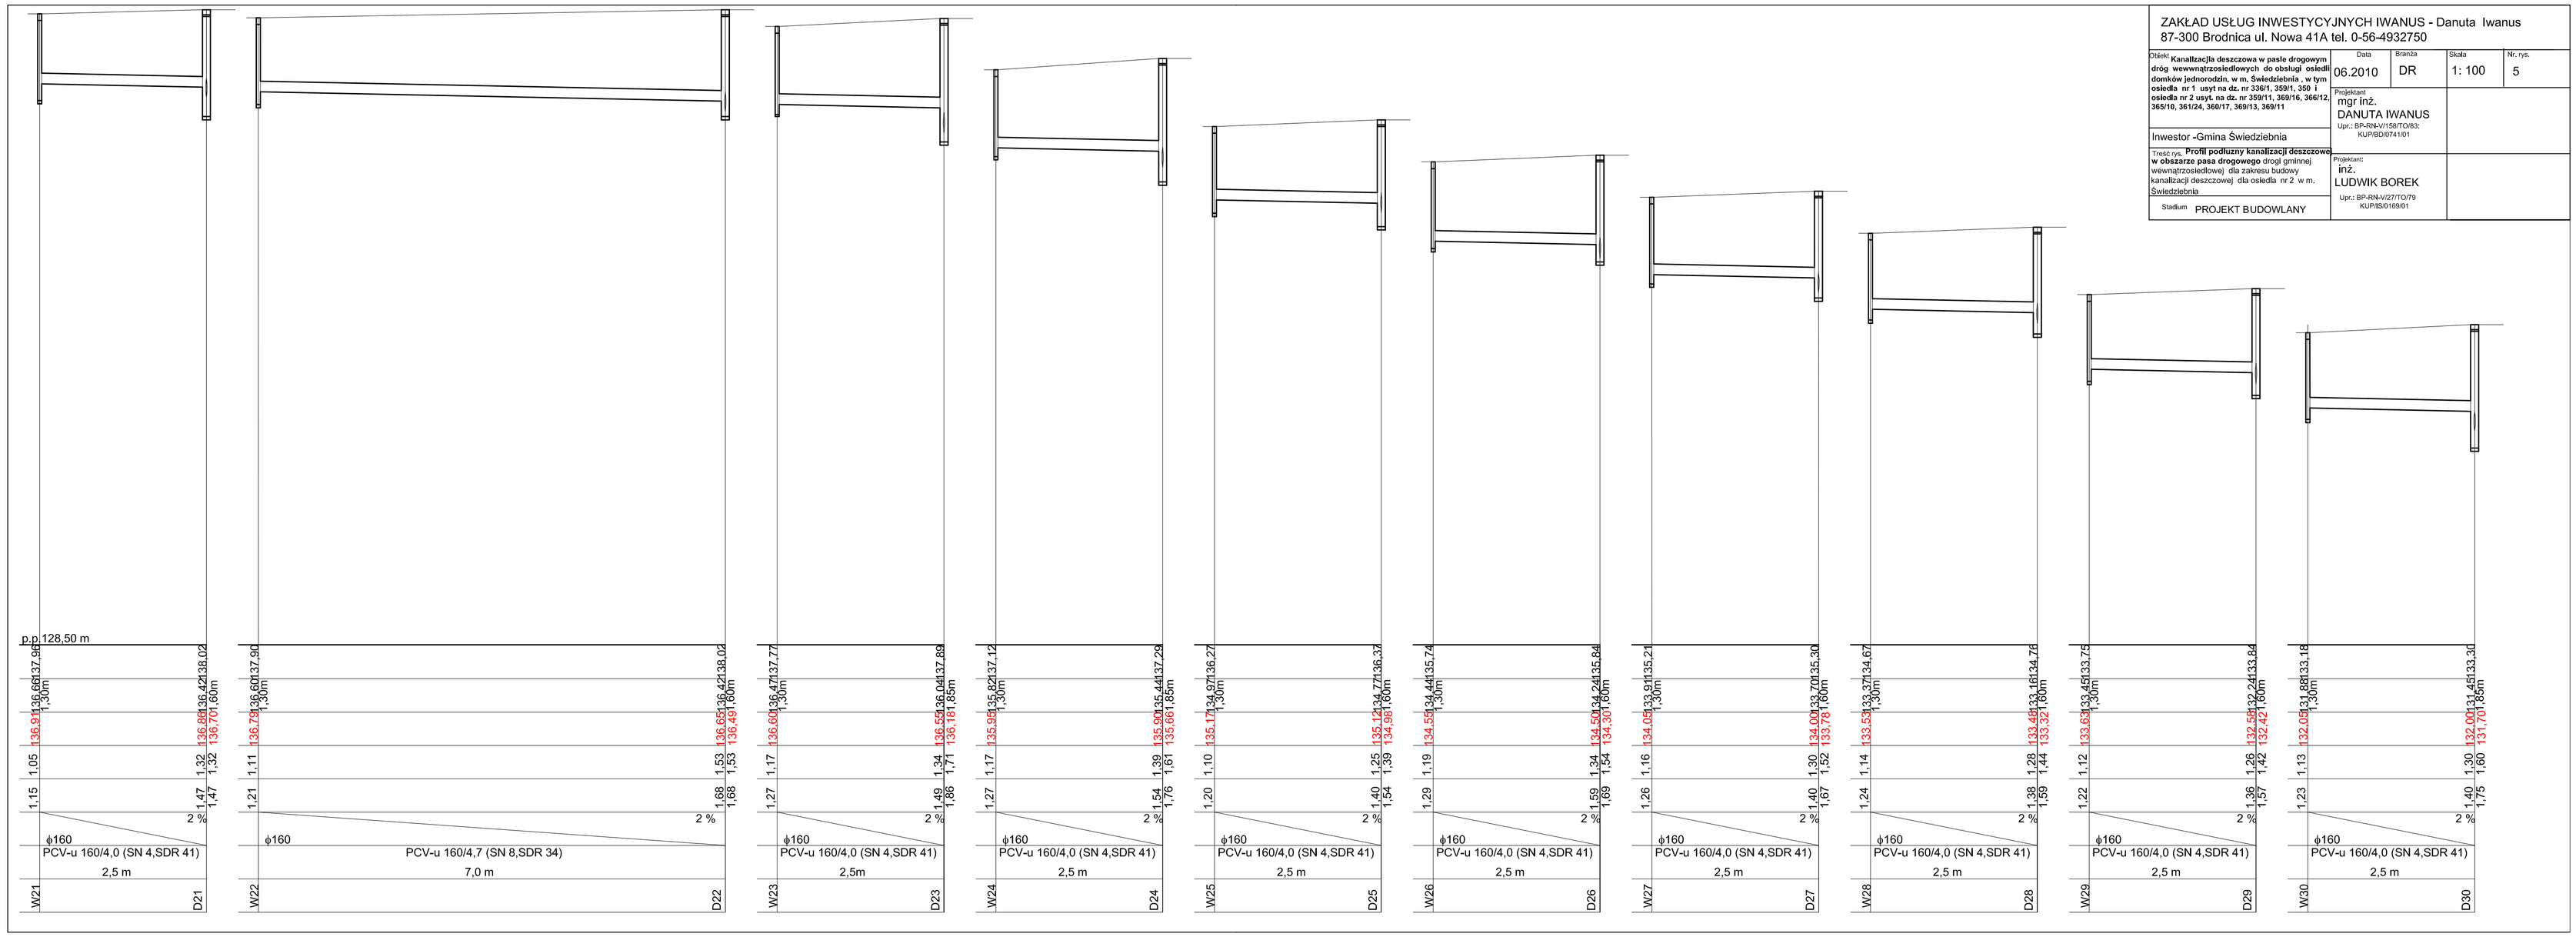
Projektanc: inż. LUDWIK BOREK
Upr.: BP-RN-V/27/TO/79 KUP/IS/0169/01