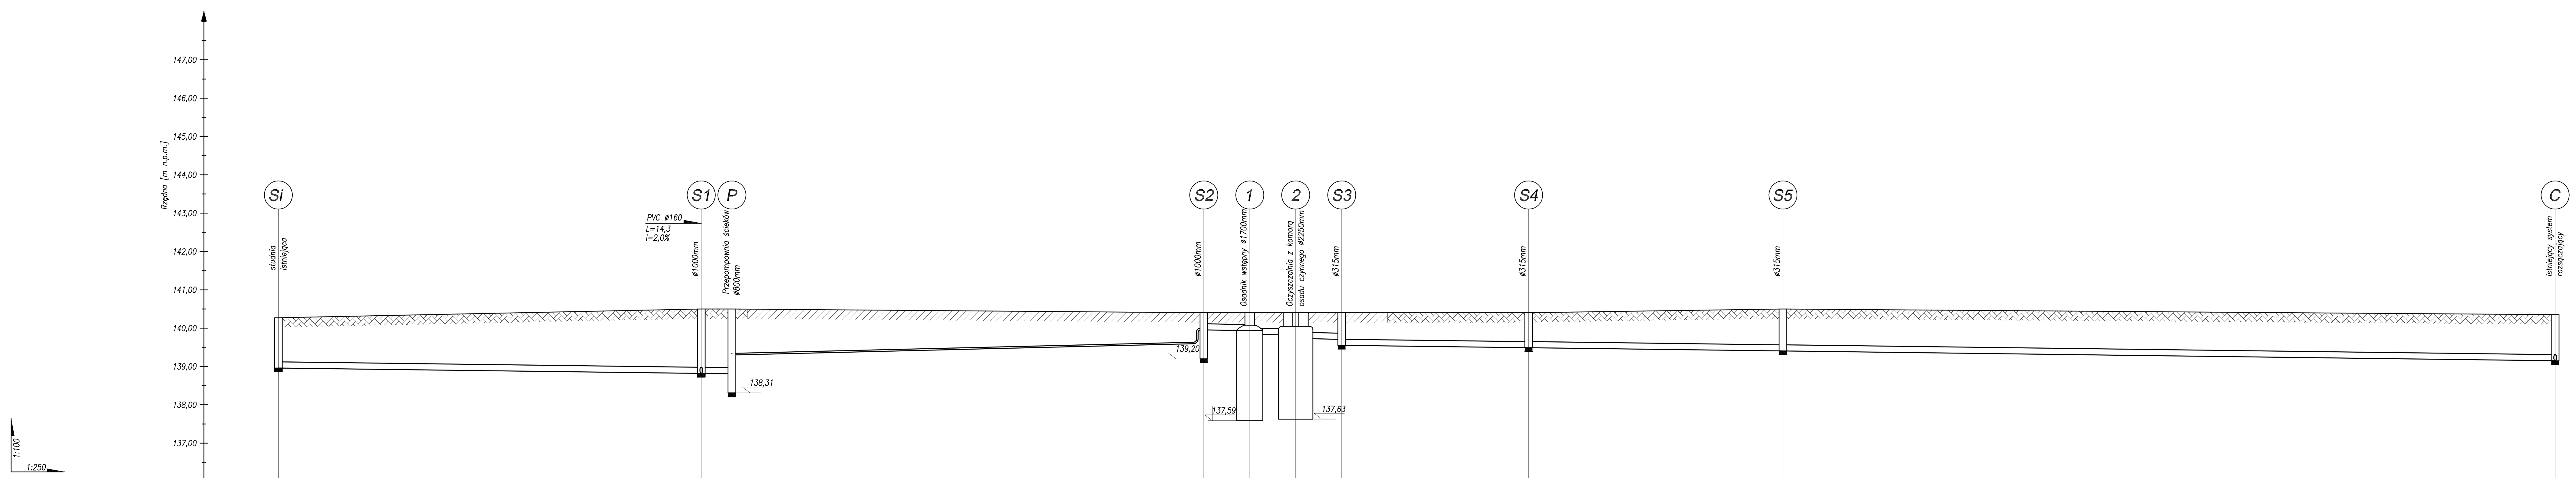

	Si		S1		P		S2		1		2		S3		S4		S5		C
Rzędna włazu studzienki (posadzki,terenu) [m n.p.m.]	140,27		140,50		140,50		140,40		140,40		140,40		140,40		140,40		140,50		140,35
Rzędna dna przewodu [m n.p.m.]	138,96		138,82		138,81		139,96		139,74		139,74		139,55		139,49		139,40		139,15
Zagłębienie przewodu [m]	1,31		1,68		1,69		0,44 0,47		0,56 0,59		0,66		0,85		0,91		1,10		1,20
Średnica przewodu [m]		PVCø160		PVCø160		PEø40		PVCø160		PVCø160		PVCø160		PVCø160		PVCø160		PVCø160	
Spadek [%] / Długość [m]		0,5% / 27,6m		0,5%/2m		1,0% / 30,8m		1,0%/3m		1,0%/3m		1,0%/3m		0,5% / 12,2m		0,5% / 16,2m		0,5% / 50,4m	
Odległość [m]	0,00		27,6		29,6		60,4		63,4		66,4		69,4		81,6		97,8		148,20

INEKO

PRACOWNIA INWESTYCYJNO–PROJEKTOWA INSTALACJI I INŻYNIERII SANITARNEJ
14–200 IŁAWA,ul.Ostródzka 53,tel/fax(0–89)648–71–51

OBIEKT: Oczyszczalnia ścieków dla Szkoły Podstawowej w m. Janowo
ADRES: Janowo, gmina Świedziebnia, powiat Brodnicki, dz. nr 375/2
TEMAT: PROFIL RUROCIAGÓW ODPROWADZAJĄCYCH ŚCIEKI

NR RYSUNKU 2

PROJEKTOWAŁ	OPRACOWAŁ	KREŚLIŁ	SPRAWDZIŁ	PODZIAŁKA 1 : 100/250
inż. Jerzy Kujawski	inż. Wojciech Panek	inż. Wojciech Panek		
nr upr. 220/82/OL; 74/92/OL	--	--	nr upr.	DATA czerwiec 2010r.