Powiatowy Ośrodek Dokumentacji
Geodezyjnej i Kartograficznej w Brodnicy

W obszarze oznaczonym linią ciągłą dokonano aktualizacji treści mapy zasadniczej.
Dokumenty z pomiaru uzupełniającego przyjęto do zasobu powiatowego w dniu 26 MAJ 2010
i zaewidencjonowano pod nr OPGK.6343.121-71/2010

Niniejsza mapa może służyć do celów projektowych.
Projektowane obiekty budowlane wymagające pozwolenia na budowę podlegają wytyczeniu i inwentaryzacji powykonawczej przez jednostki uprawnione do wykonywania prac geodezyjnych.

Brodnica, dn. 26 MAJ 2010

Kierownik
Regina Lewandowska (2)

Nie wyklucza się istnienia w terenie innych [illegible] nie ujętych na niniejszej mapie, [illegible] nie zgłoszone do zasobu.

„GEO-MAPA" Stanisław Kalisz
87-300 Brodnica, ul. E.Plater 32
tel./fax 056 4940431; 056 4950325
kom. 0 502 849 186; 0 509 670 742
Świad. nr.15550 NIP 874-108-18-98

woj. kujawsko-pomorskie
powiat brodnicki
gmina Świedziebnia
obręb Janowo

MAPA DO CELÓW PROJEKTOWYCH

skala 1:1000

pochodna mapy zasadniczej 356.124.121

właściciel : Gmina Świedziebnia

poz.rej. 1 ark.m.ewid 2 dz.nr 375/2 pow. 0.8660 ha KW-15299

ks. rob. 53/2010
KERG 2348-16/2010

Brodnica dnia 21-05-2010 r.

GEODETA
Stanisław Kalisz
uprawnienia nr 15550

OZNACZENIA

Obiekty istniejące:

- A - budynek szkoły
- C - system rozsączający
- B - budynek mieszkalny

Obiekty projektowane:

- rurociągi kanalizacji sanitarnej - grawitacyjne
- rurociagi kanalizacji sanitarnej - tłoczne
- rurociag powietrza
- 1 - osadnik wstępny - poj. 5250 l
- 2 - oczyszczalnia z komorą osadu czynnego - poj. 9600 l
- P - przepompownia ścieków
- studnia rewizyjna
- nawierzchnia dojazdowa

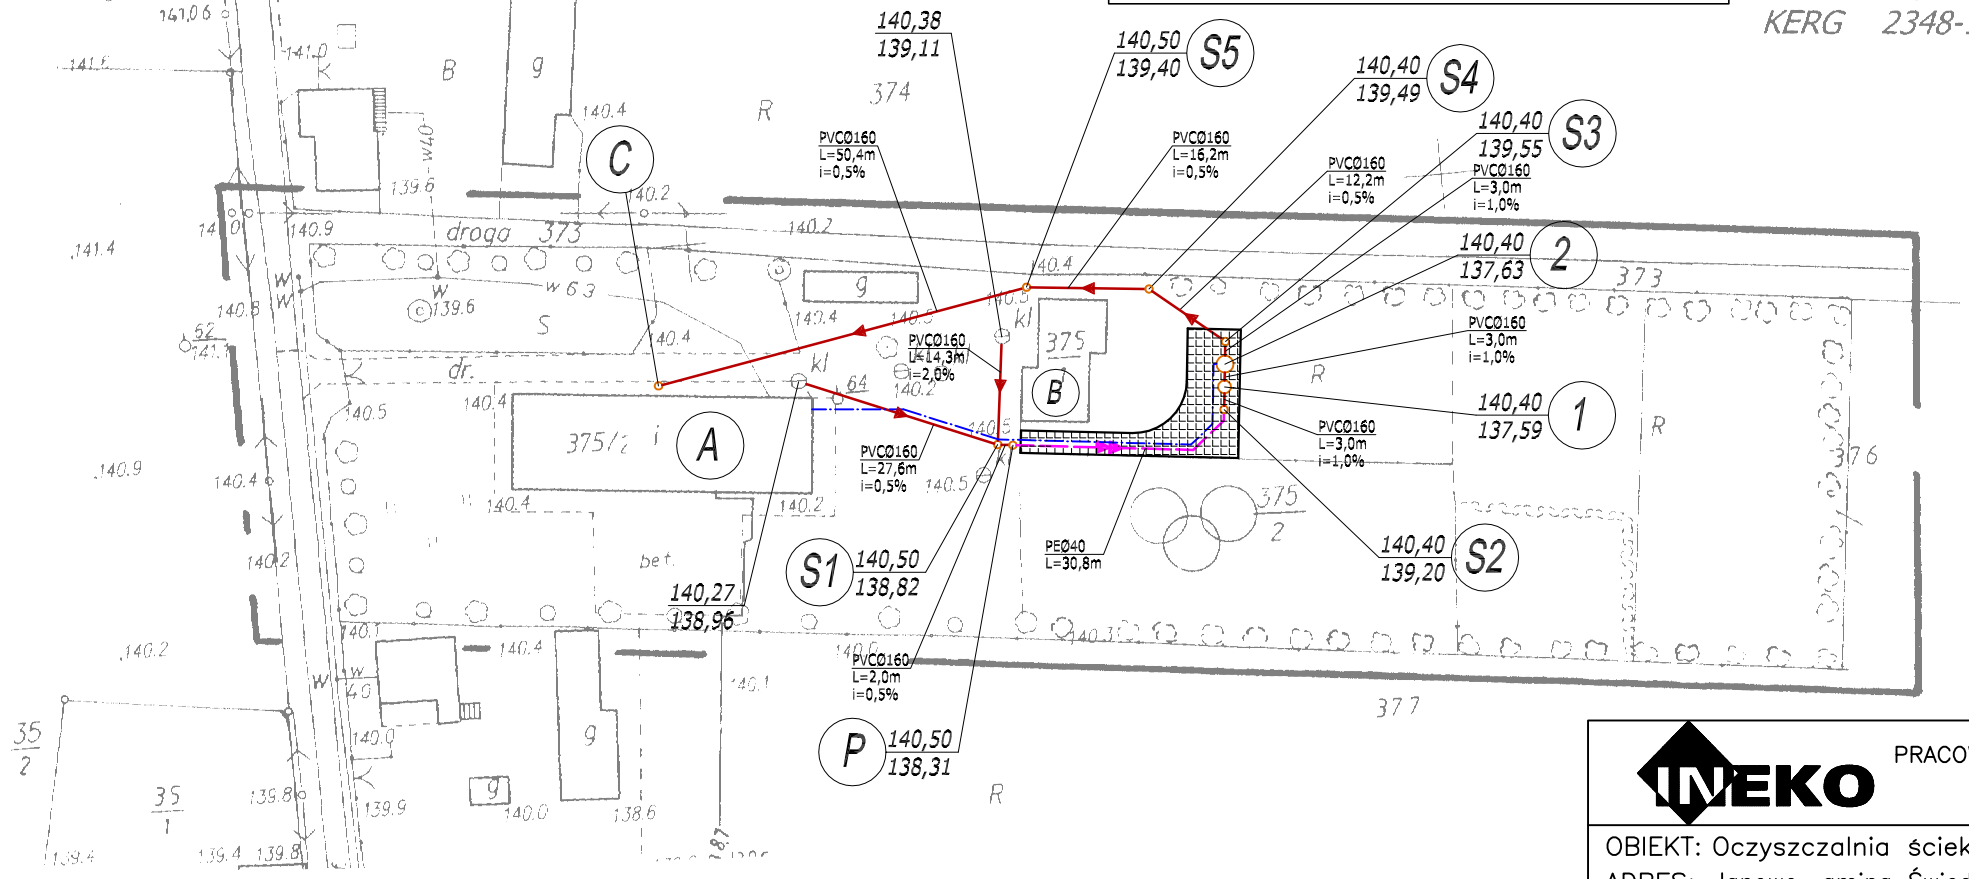

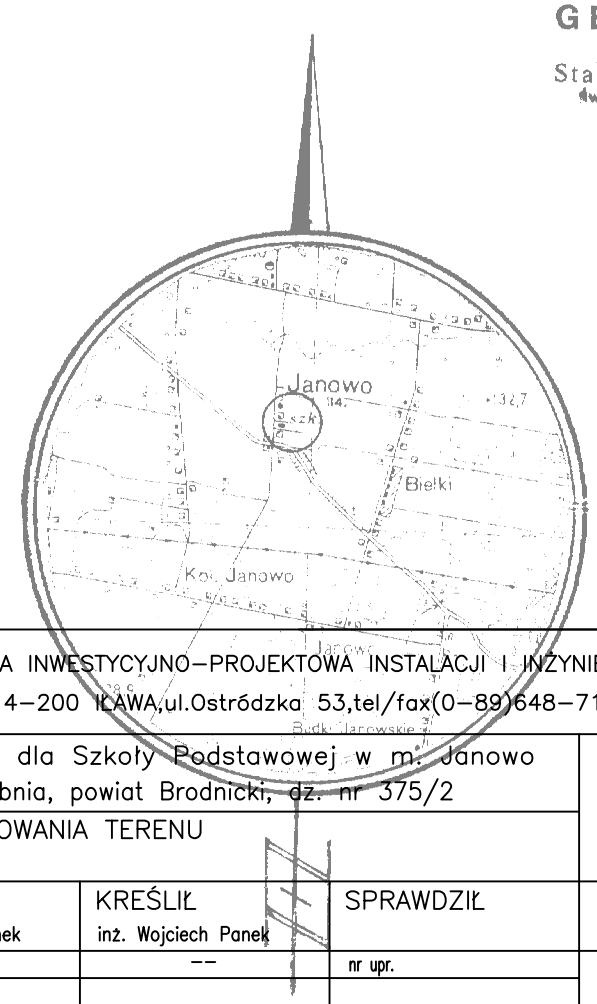

PROJEKTOWAŁ inż. Jerzy Kujawski	OPRACOWAŁ inż. Wojciech Panek	KREŚLIŁ inż. Wojciech Panek	SPRAWDZIŁ	PODZIAŁKA 1 : 1000
nr upr. 220/82/OL; 74/92/OL	--	--	nr upr.	DATA czerwiec 2010r.

INEKO
PRACOWNIA INWESTYCYJNO–PROJEKTOWA INSTALACJI I INŻYNIERII SANITARNEJ
14–200 ILAWA,ul.Ostródzka 53,tel/fax(0–89)648–71–51

OBIEKT: Oczyszczalnia ścieków dla Szkoły Podstawowej w m. Janowo
ADRES: Janowo, gmina Świedziebnia, powiat Brodnicki, dz. nr 375/2

TEMAT: PROJEKT ZAGOSPODAROWANIA TERENU

NR RYSUNKU 1