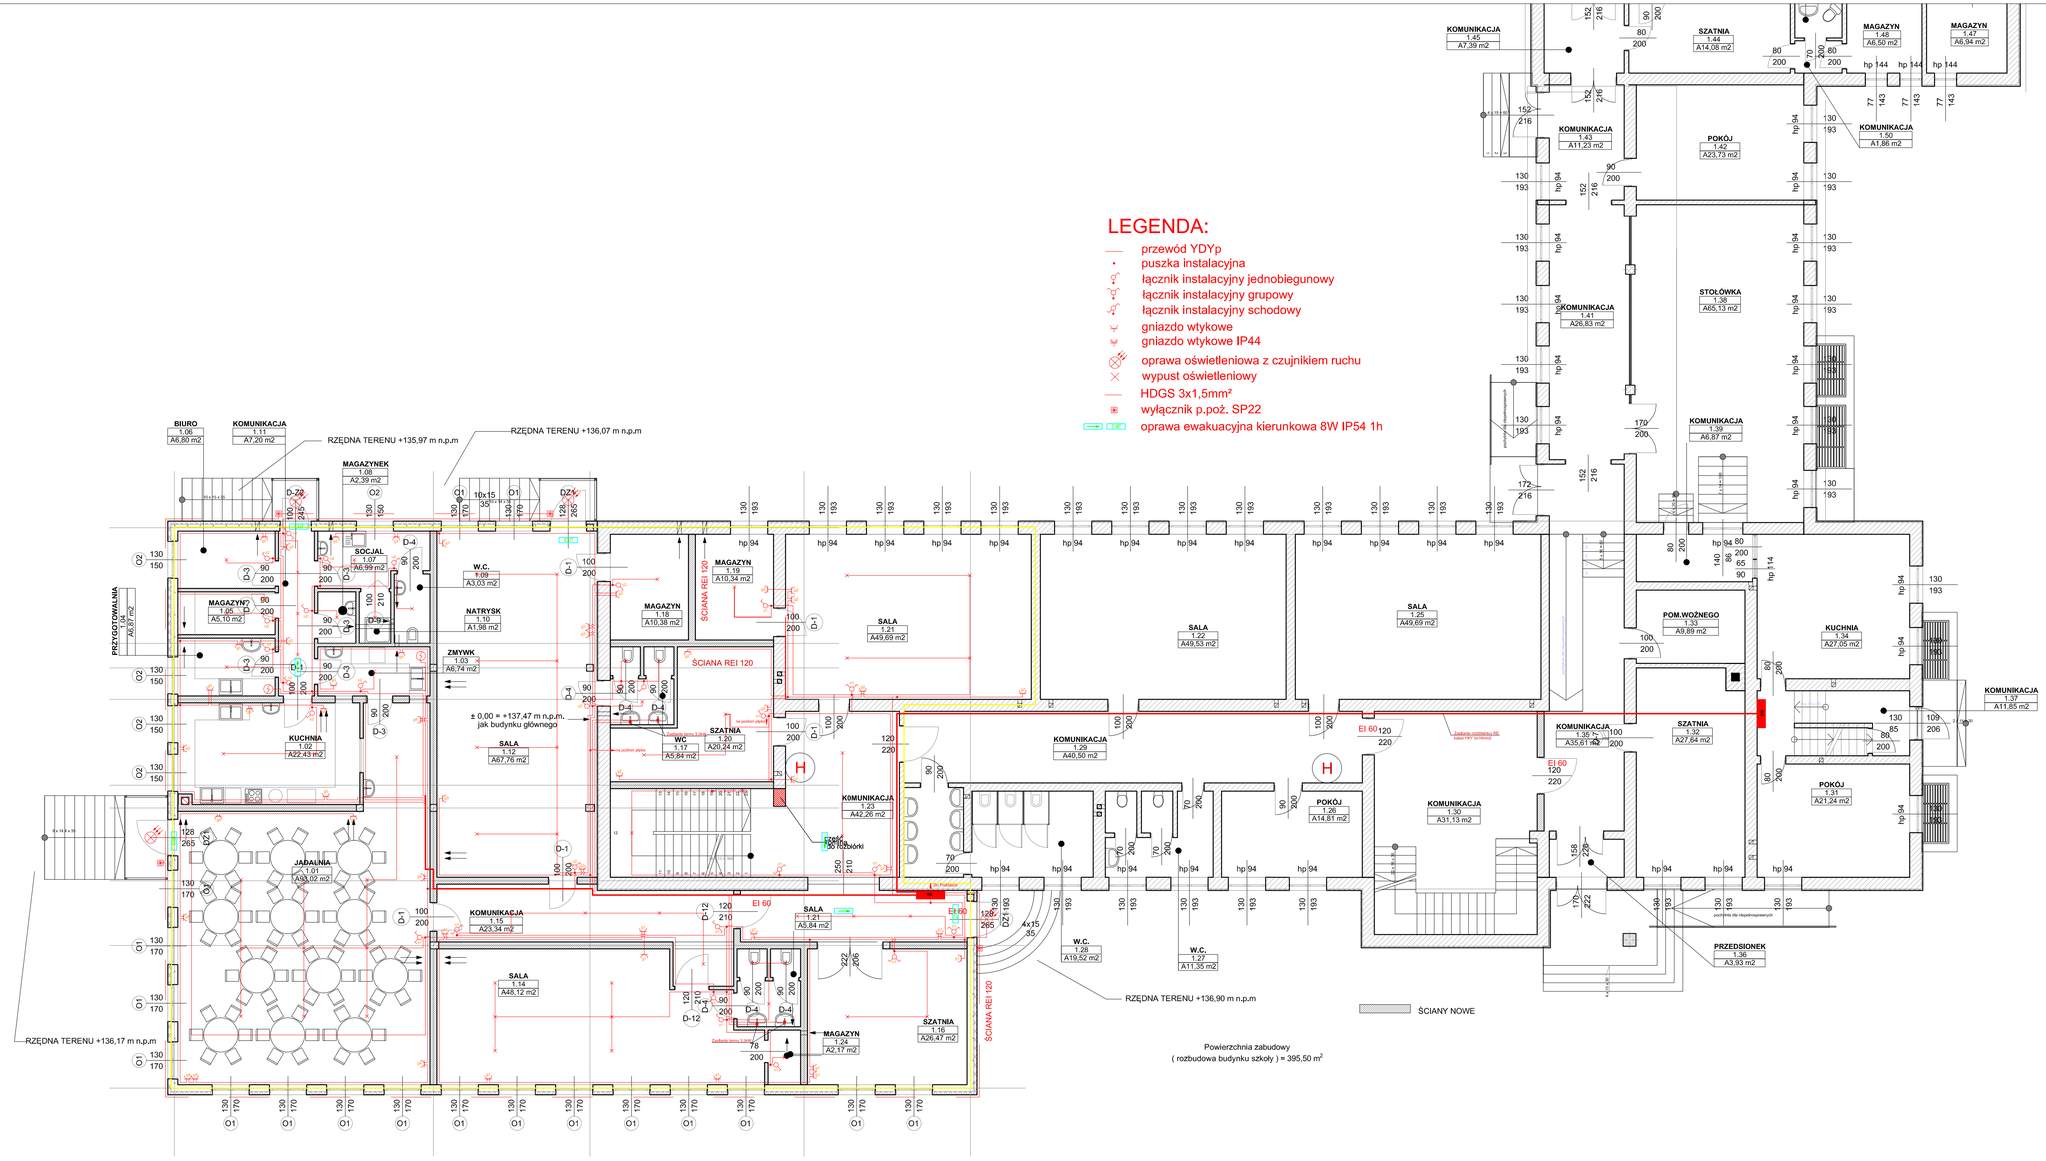

Kondygnacja	Pomieszczenie		Powierzchnia
PARTER			
	1.01	JADALNIA	93,02 m2
	1.02	KUCHNIA	22,43 m2
	1.03	ZMYWK	6,74 m2
	1.04	PRZYGOTOWALNIA	6,87 m2
	1.05	MAGAZYN	5,10 m2
	1.06	BIURO	6,80 m2
	1.07	SOCJAL	6,99 m2
	1.08	MAGAZYNEK	2,39 m2
	1.09	W.C.	3,03 m2
	1.10	NATRYSK	1,98 m2
	1.11	KOMUNIKACJA	7,20 m2
	1.12	SALA	67,76 m2
	1.14	SALA	48,12 m2
	1.15	KOMUNIKACJA	23,34 m2
	1.16	SZATNIA	26,47 m2
	1.17	WC	5,84 m2
	1.18	MAGAZYN	10,38 m2
	1.19	MAGAZYN	10,34 m2
	1.20	SZATNIA	20,24 m2
	1.21	SALA	49,69 m2
	1.22	SALA	49,53 m2
	1.23	KOMUNIKACJA	42,26 m2
	1.24	MAGAZYN	2,17 m2
	1.25	SALA	49,69 m2
	1.26	POKÓJ	14,81 m2
	1.27	W.C.	11,35 m2
	1.28	W.C.	19,52 m2
	1.29	KOMUNIKACJA	40,50 m2
	1.30	KOMUNIKACJA	31,13 m2
	1.31	POKÓJ	21,24 m2
	1.32	SZATNIA	27,64 m2
	1.33	POM.WOŹNEGO	9,89 m2
	1.34	KUCHNIA	27,05 m2
	1.35	KOMUNIKACJA	35,61 m2
	1.36	PRZEDSIONEK	3,93 m2
	1.37	KOMUNIKACJA	11,85 m2
	1.38	STOŁÓWKA	65,13 m2
	1.39	KOMUNIKACJA	6,87 m2
	1.40	W.C.	2,05 m2
	1.41	KOMUNIKACJA	26,83 m2
	1.42	POKÓJ	23,73 m2
	1.43	KOMUNIKACJA	11,23 m2
	1.44	SZATNIA	14,08 m2
	1.45	KOMUNIKACJA	7,39 m2
	1.46	SALA GIMNASTYCZNA	132,12 m2
	1.47	MAGAZYN	6,94 m2
	1.48	MAGAZYN	6,50 m2
	1.49	WC	5,84 m2
	1.50	KOMUNIKACJA	1,86 m2
PARTER	**razem**		**1 133,46 m2**

Biuro Inwestycyjno - Projektowe
tk.inpro
Tomasz Krawec, 14-202 Iława ul. Smoleń 17
tel: 0 697 897 254, 089 679 05 04; fax: 089 679 05 93

Tytuł:	RZUT PARTERU - INSTALACJE ELEKTRYCZNE		
Nazwa inwestycji:	PRZEBUDOWA I ROZBUDOWA SZKOŁY PODSTAWOWEJ W ŚWIEDZIEBNI	Data:	08.2015r.
Adres inwestycji:	ŚWIEDZIEBNIA, DZ. NR 281/6, 277/2, OBR. ŚWIEDZIEBNIA, GMINA ŚWIEDZIEBNIA	Skala:	1:100
Inwestor:	GMINA ŚWIEDZIEBNIA ŚWIEDZIEBNIA 92A, 87-335 ŚWIEDZIEBNIA	Nr rys:	E-02
Projektant:	Inż. Tomasz Krawec	Nr uprawnień: WAM/0065/PWOE/06	Podpis:
Asystent projektanta:	inż. Radosław Krawec	Nr uprawnień:	Podpis: