


Województwo: kujawsko-pomorskie
 Powiat: brodnicki
 Gmina/Miasto: Świdziew
 Obręb/Ulica: Janowa
 Numer działki: 18+15

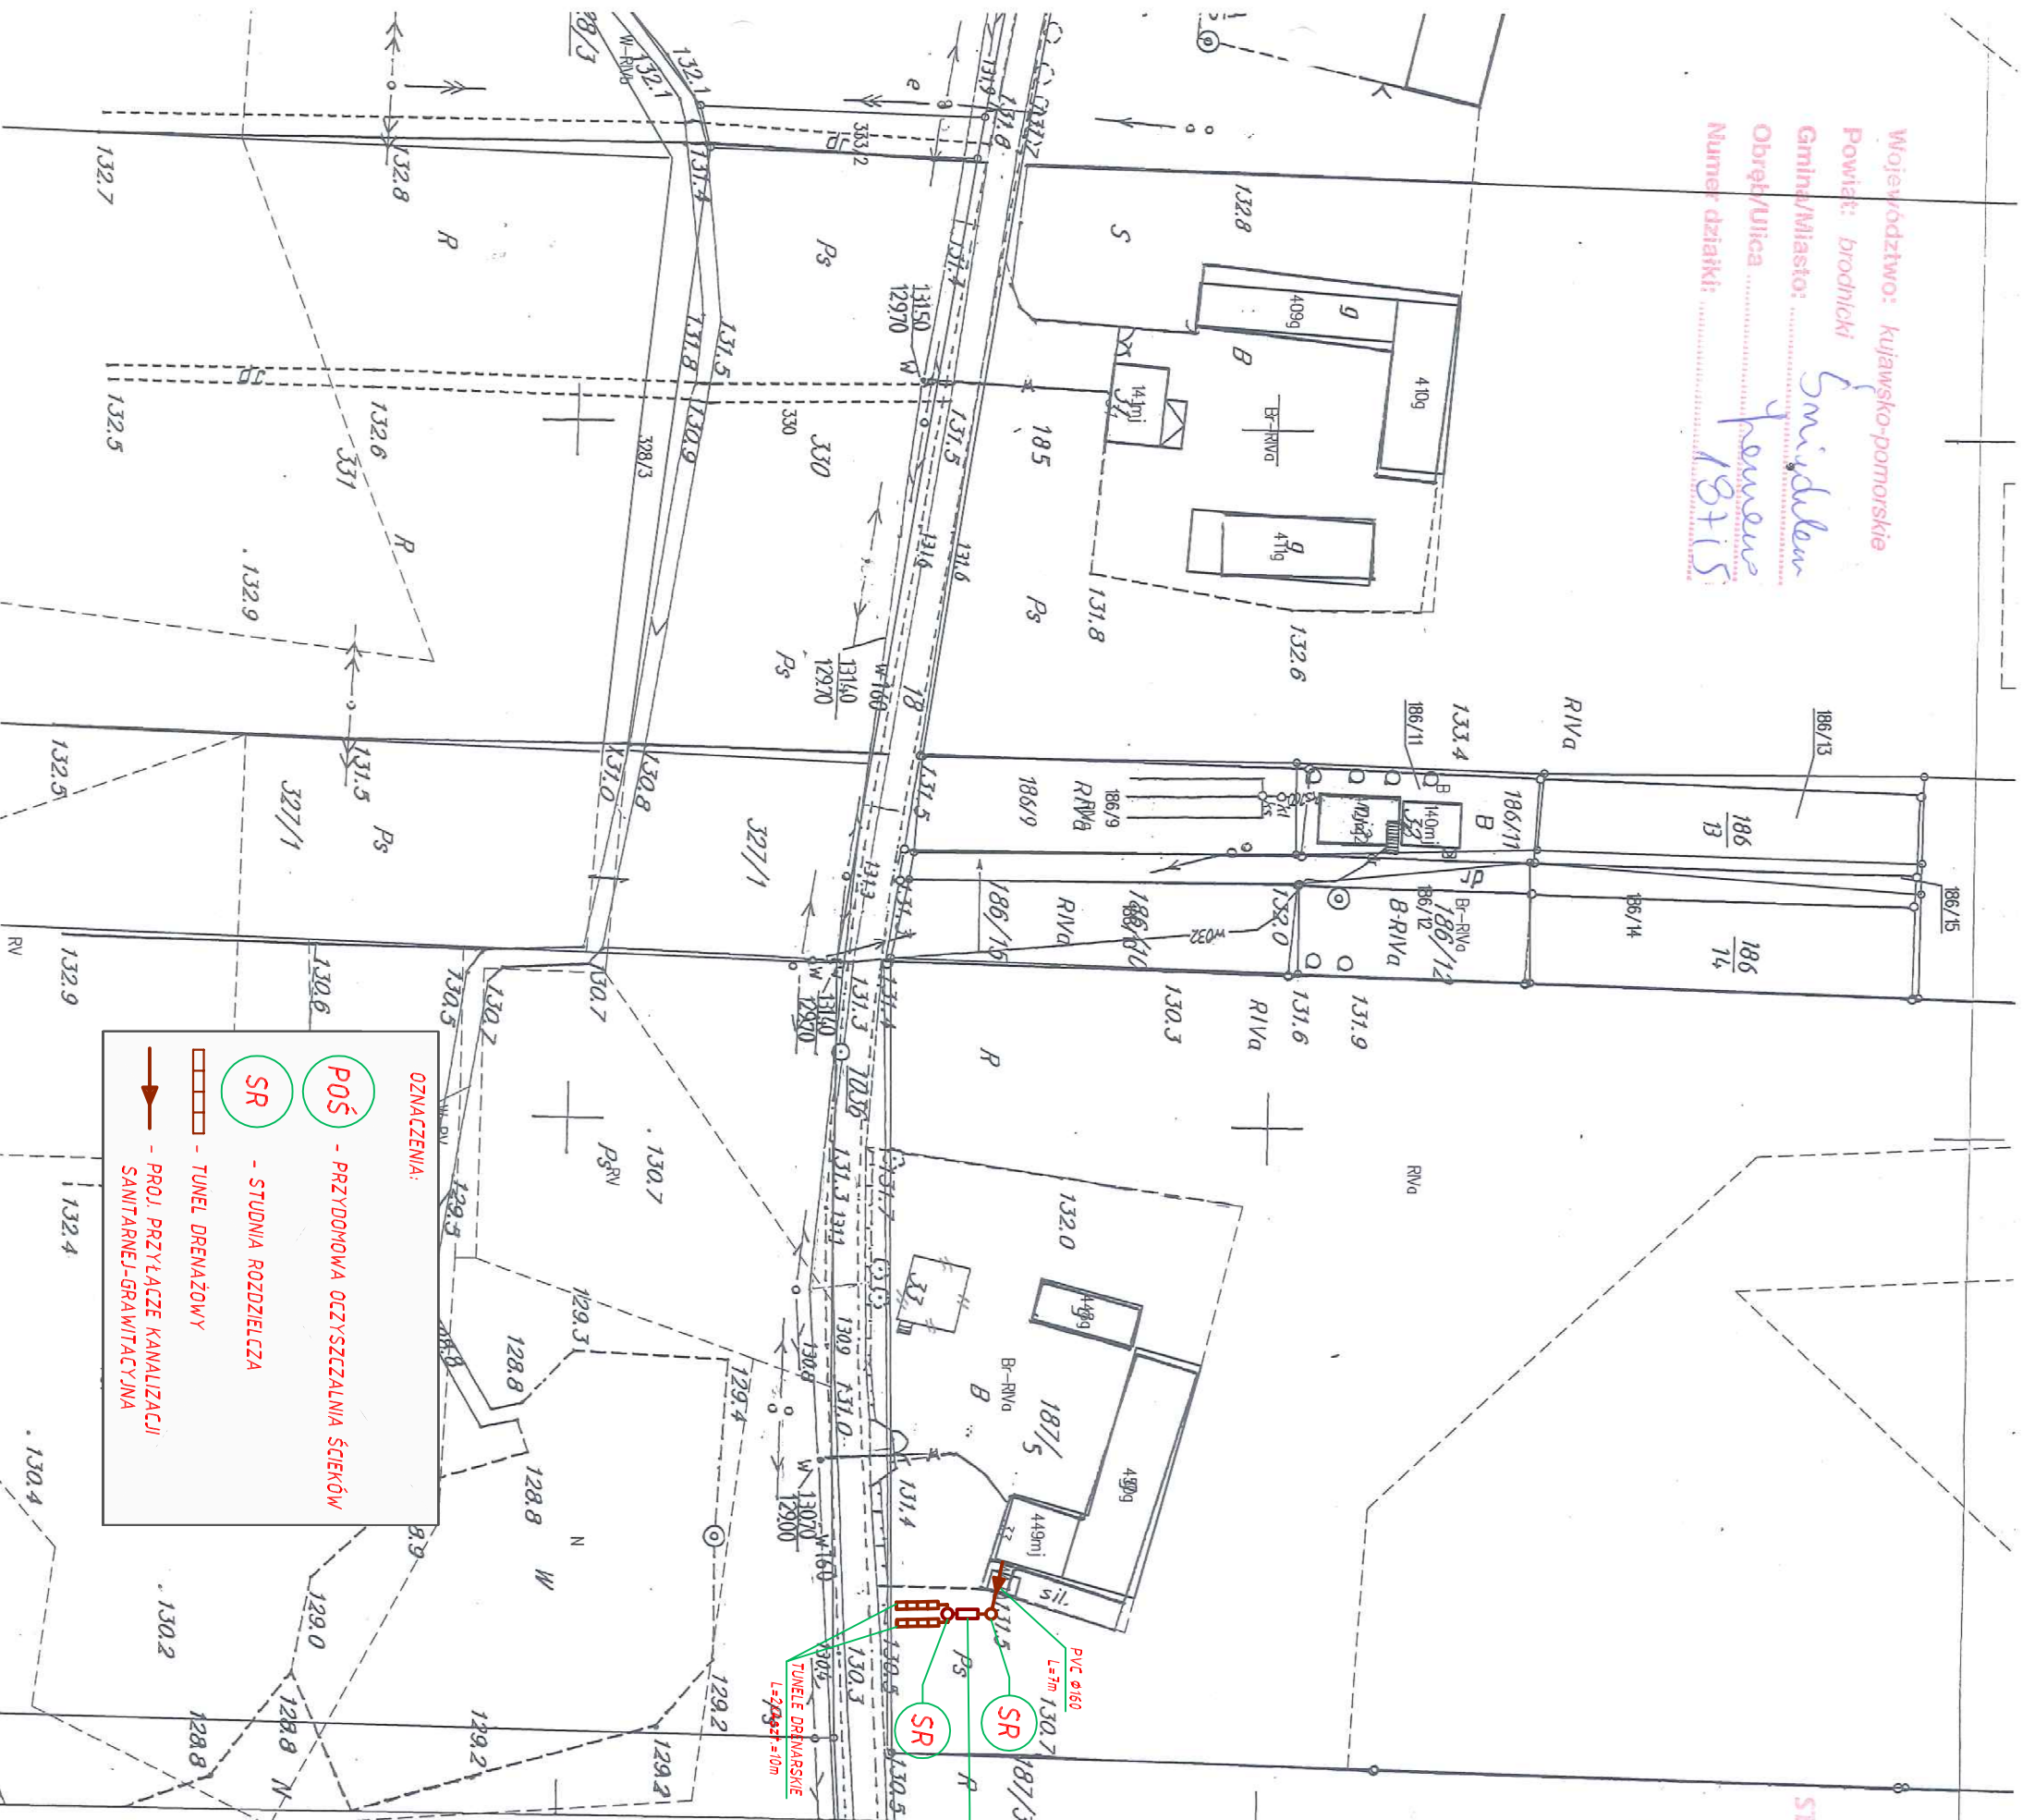

OZNACZENIA:

- POŚ** - PRZYDOMOWA OCZYSZCZALNIA ŚCIEKÓW
- SR** - STUDNIA ROZDZIELCZA
- TUNELE DRENAŻOWE
- PROJ. PRZYŁĄCZE KANALIZACJI
- SANITARNEJ-GRAWITACYJNA

STAROSTWO POWIATOWE
 W BRODNICY
 ul. Katolicka 18
 87-900 Brodnica (19)

Podpisano się zgodność niniejszej kopii z treścią materiału państwowego zasobu geodezyjnego i kartograficznego	STAROSTA BRODNICKI
Organ prowadzący archiwizację zasobu geodezyjny i kartograficzny	mapa 15 241c
Nazwa materiału zasobu	
Identyfikator ewidencyjny materiału zasobu	P0402.20
Data wykonania kopii	22 GRU. 2016
Imię, nazwisko i podległe osoby reprezentujące organ	



PRACOWNIA INWESTYCYJNO-PROJEKTOWA "INEKO" Jerzy Kujawski
 14-200 ŁAWA, ul. Ostródzka 53, tel/fax(0)-89)648-71-51
 http://www.ineko.pl, e-mail: biuro@ineko.pl

OBIEKT: BUDOWA PRZYDOMOWYCH OCZYSZCZALNI ŚCIEKÓW W GM. ŚWIEDZIEBNA - ETAP I
 ADRES: Janowo, gmina Świdziebna, pow. Brodnica
 INWESTOR: Gmina Świdziebna, Świdziebna 92A, 87-335 Świdziebna, pow. Brodnica
 TEMAT: PROJEKT ZAGOSPODAROWANIA TERENU - JANOWO, Dz. Nr 187/5, obręb Janowo

PROJEKTOWAŁ	OPRACOWAŁ	KREŚLIŁ	PODZIAŁKA
inż. Jerzy Kujawski	Mieczysław Dredkiewicz	mgr inż. Katarzyna Cap	1:1000
nr wp. 200/2016, 70/2016, 70/2016			DATA
			styczeń 2017