PROJEKT ZAGOSPODAROWANIA TERENU

SKALA 1:500

STAROSTA BRODNICKI
ul. Kamionka 18
87-300 Brodnica

Obiekt: Budynek mieszkalny jednorodzinny
Miejscowość: Janowo gmina Świedziebnia
Województwo: kujawsko-pomorskie
Działka: nr 342/1
Inwestor: Radosław ZABŁOTNY
Janowo 27
87-335 Świedziebnia

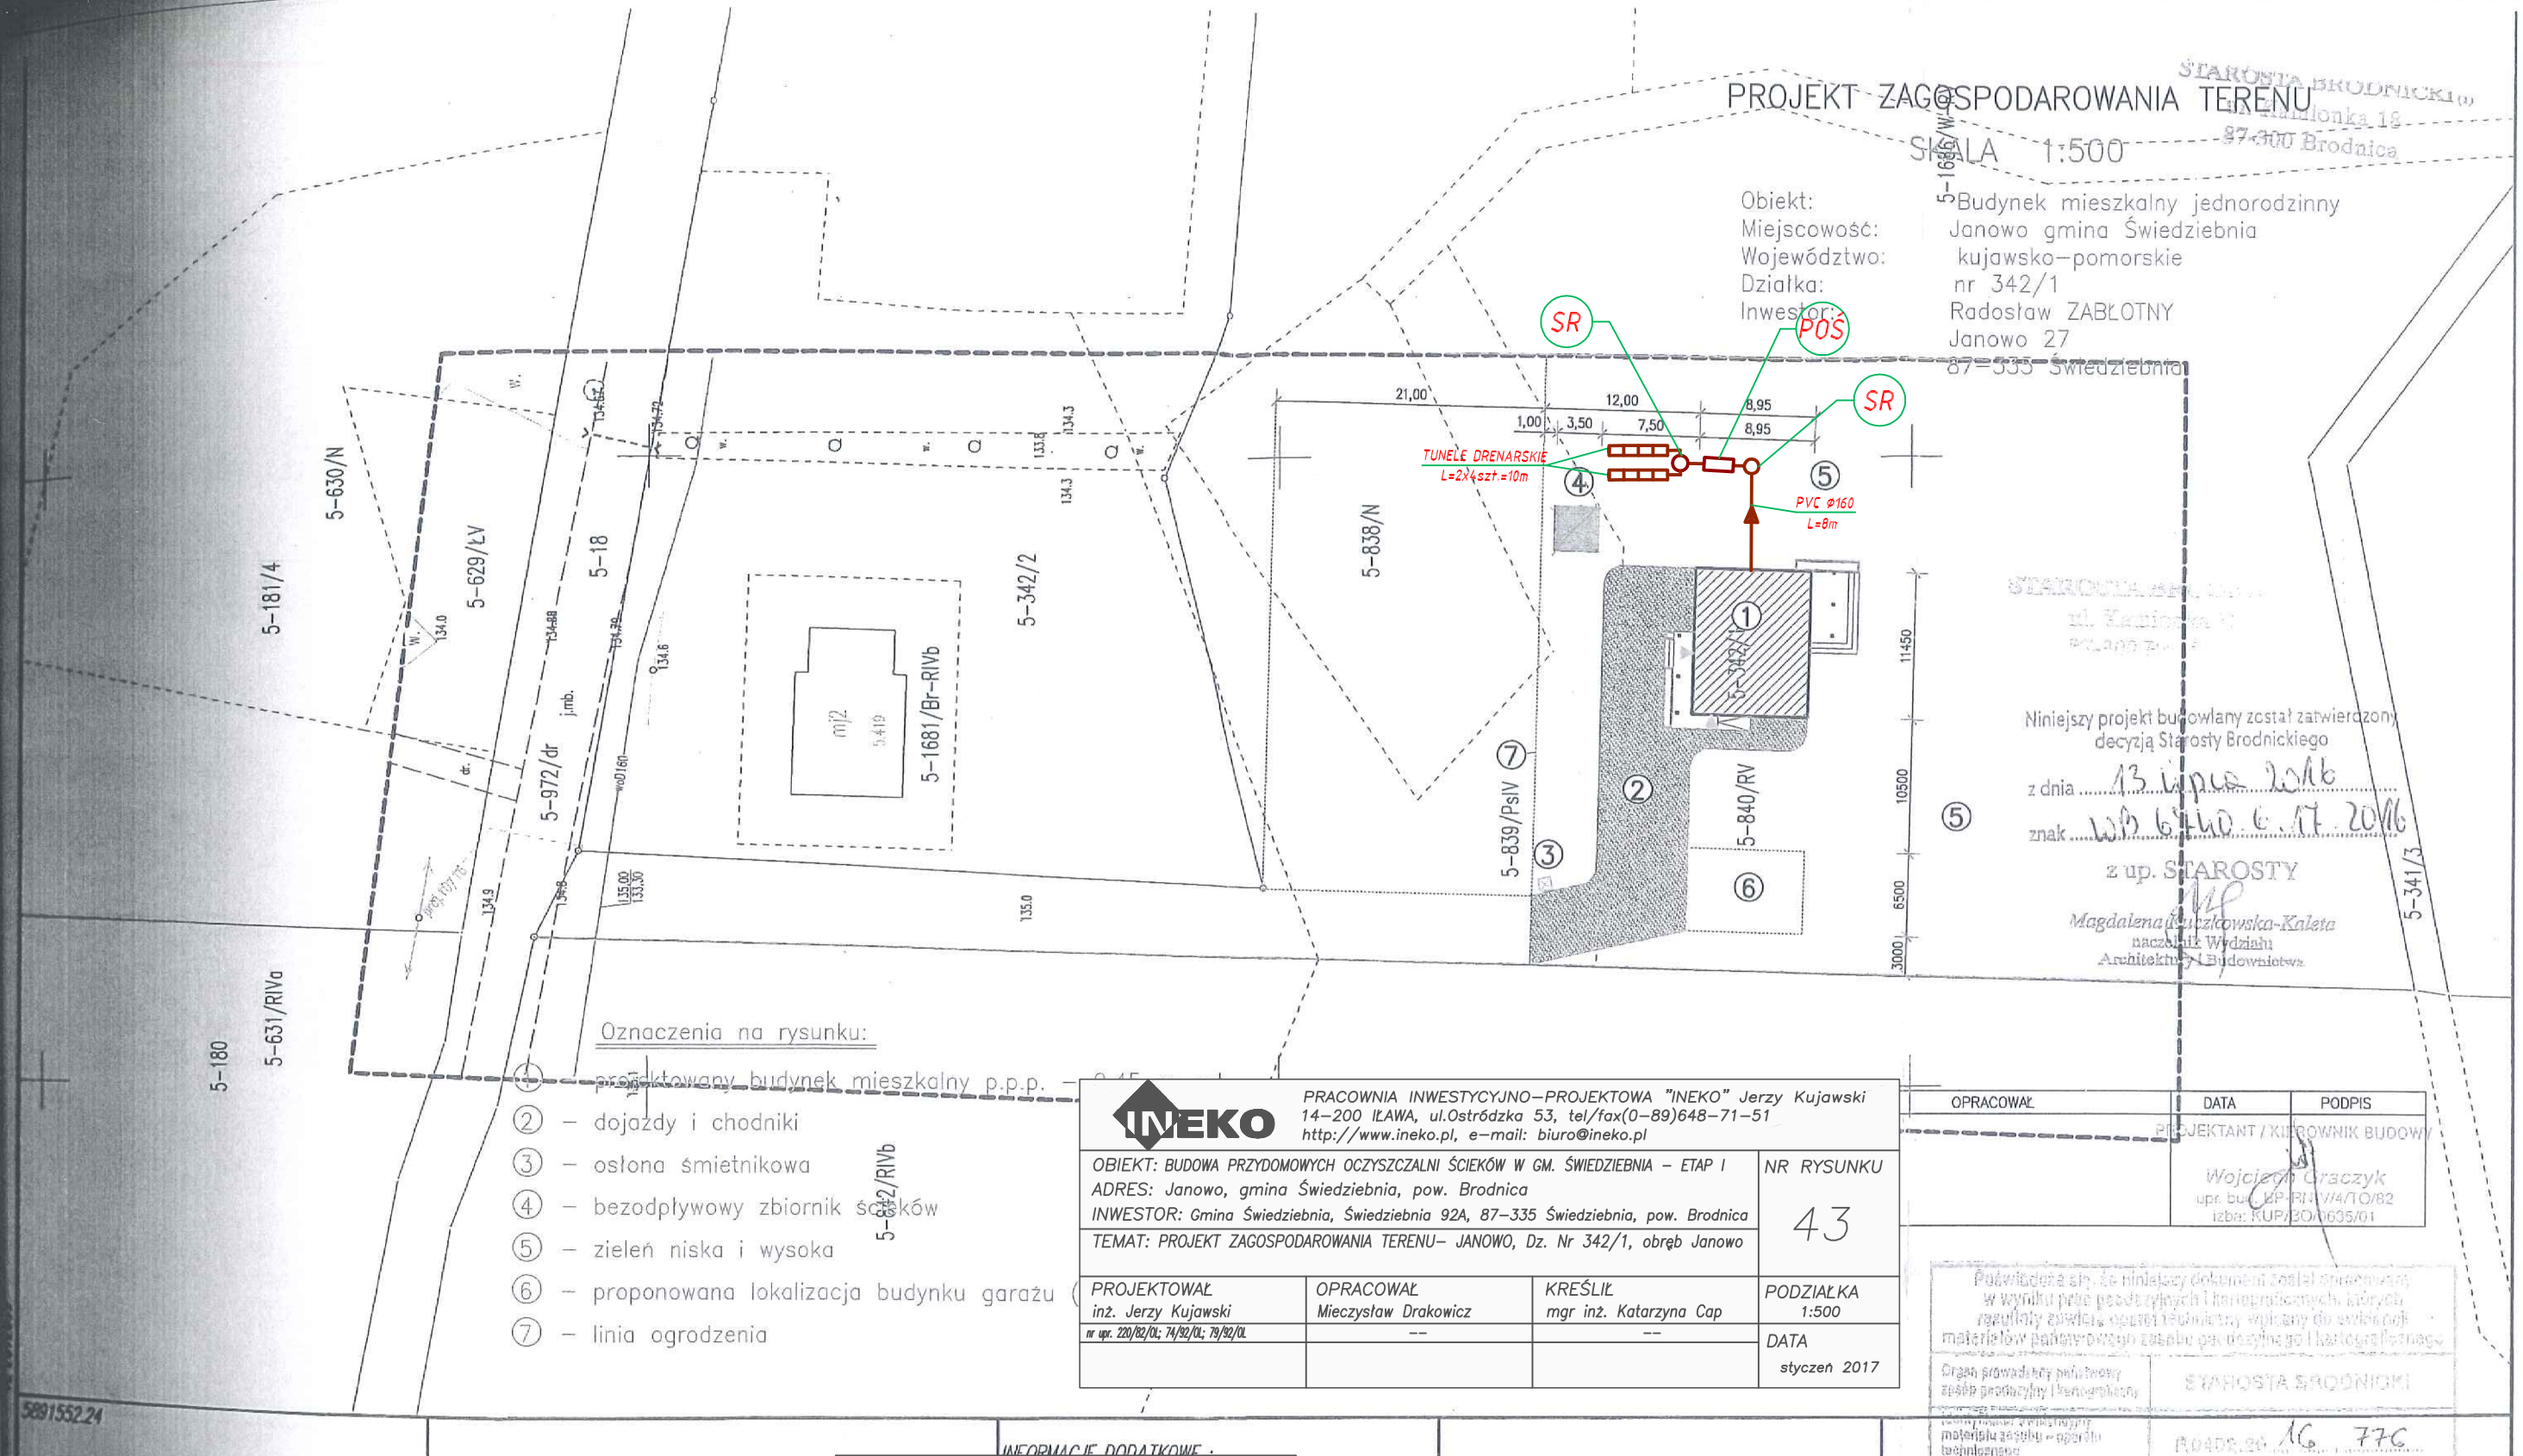

Oznaczenia na rysunku:

① – projektowany budynek mieszkalny p.p.p. – 9,45 x 11,45
② – dojazdy i chodniki
③ – osłona śmietnikowa
④ – bezodpływowy zbiornik ścieków
⑤ – zieleń niska i wysoka
⑥ – proponowana lokalizacja budynku garażu (
⑦ – linia ogrodzenia

Niniejszy projekt budowlany został zatwierdzony decyzją Starosty Brodnickiego
z dnia 13 lipca 2016
znak WB.6740.6.17.2016
z up. STAROSTY
Magdalena Duczkowska-Kaleta
naczelnik Wydziału Architektury i Budownictwa

INEKO	PRACOWNIA INWESTYCYJNO–PROJEKTOWA "INEKO" Jerzy Kujawski 14–200 ILAWA, ul.Ostródzka 53, tel/fax(0–89)648–71–51 http://www.ineko.pl, e–mail: biuro@ineko.pl	
OBIEKT: BUDOWA PRZYDOMOWYCH OCZYSZCZALNI ŚCIEKÓW W GM. ŚWIEDZIEBNIA – ETAP I ADRES: Janowo, gmina Świedziebnia, pow. Brodnica INWESTOR: Gmina Świedziebnia, Świedziebnia 92A, 87–335 Świedziebnia, pow. Brodnica TEMAT: PROJEKT ZAGOSPODAROWANIA TERENU– JANOWO, Dz. Nr 342/1, obręb Janowo		NR RYSUNKU 43
PROJEKTOWAŁ inż. Jerzy Kujawski nr upr. 220/82/OL; 74/92/OL; 79/92/OL	OPRACOWAŁ Mieczysław Drakowicz --	KREŚLIŁ mgr inż. Katarzyna Cap --
PODZIAŁKA 1:500 DATA styczeń 2017		

OPRACOWAŁ	DATA	PODPIS
PROJEKTANT / KIEROWNIK BUDOWY Wojciech Draczyk upr. bud. PP-RN/WA/TO/82 izba: KUP/ZOO/635/01		

Potwierdza się, że niniejszy dokument został sporządzony w wyniku prac geodezyjnych i kartograficznych, których rezultaty zawiera operat techniczny, włączony do zasobu materiałów państwowego zasobu geodezyjnego i kartograficznego

Organ prowadzący państwowy zasób geodezyjny i kartograficzny	STAROSTA BRODNICKI
Numer ewidencyjny materiału zasobu – operatu technicznego	RGKSG.66.16.776
Data wpisania operatu technicznego do ewidencji materiałów zasobu	09 MAJ 2016
Imię, nazwisko i podpis osoby reprezentującej organ	

589552.24

Układ prostokątny płaski : 2000/18
Układ wysokości : Kronsztodt

woj. Kujawsko-pomorskie
gmina 040209_2 Świedziebnia
obręb: 0005 Janowo

MAPA DO CELÓW PROJEKTO

SKALA 1: 500

Oznaczenie granic obszaru, który był przedmiotem ak
sekcja mapy zasadniczej : 6.194.34.

OZNACZENIA:

POŚ – PRZYDOMOWA OCZYSZCZALNIA ŚCIEKÓW
SR – STUDNIA ROZDZIELCZA
– TUNEL DRENAŻOWY
– PROJ. PRZYŁĄCZE KANALIZACJI SANITARNEJ-GRAWITACYJNA

INFORMACJE DODATKOWE :
cych wpływ
granicach
zakresie konturów
ych z mapą ewidencyjną
Henryka i Ewy
ha KW 50101/6
Brodnica dnia 19.04.2016

Sporządził
Geodeta uprawniony

Geodeta uprawniony
Świadectwo nr 15570
Jacek Rotzoll

GEODEZJA - JACEK ROTZOLL
Zbiczno 27A; 87-305 Zbiczno
tel. 056 49 503 25, fax 056 49 404 31
tel. kom. 509 670 742; Świad. nr 15570
NIP 874-113-32-99 REGON 340 346 130

Nr.ks.rob. 39/2016
Nr.zgł. GG.6640.1. 717 .2016