



# BUDOWA OTWARTEJ STREFY AKTYWNOŚCI W MIEJSCOWOŚCI ŚWIEDZIEBNA

## Przekroje konstrukcyjne nawierzchni. Skala 1:25


### Przekrój A-A

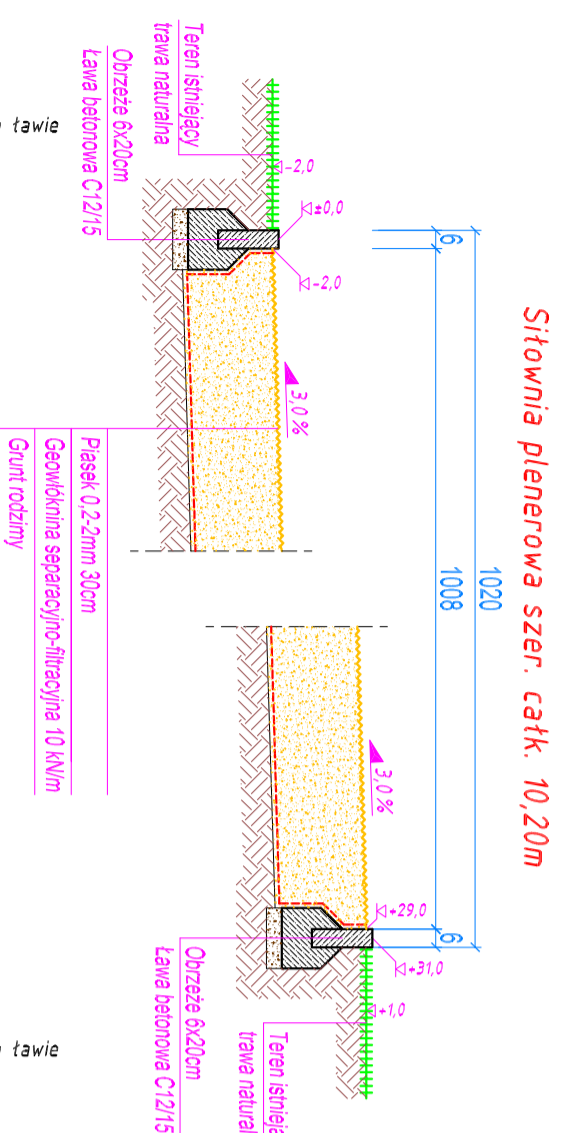


### Przekrój B-B

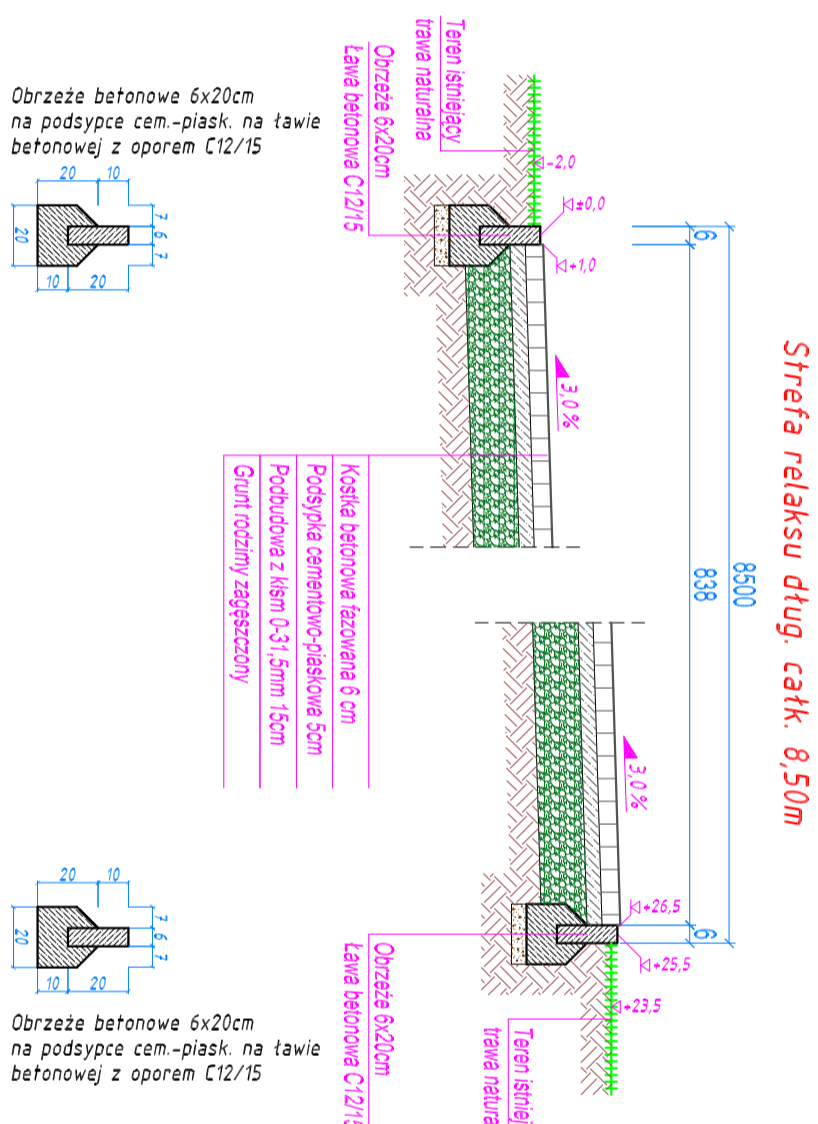

### Przekrój C-C

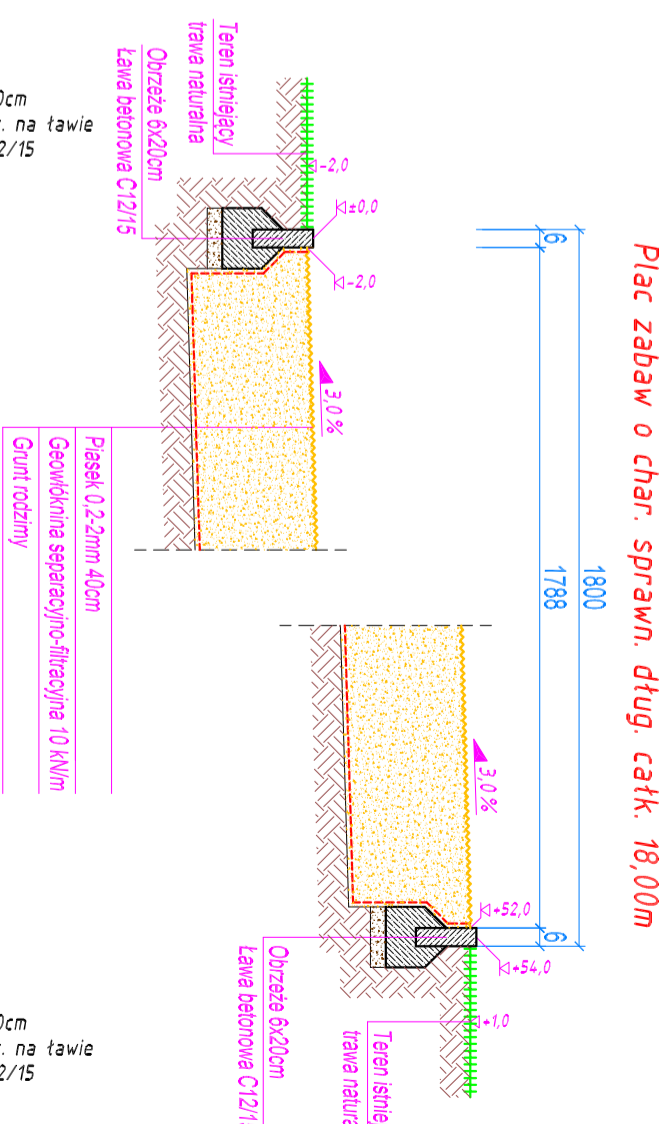

### Przekrój D-D

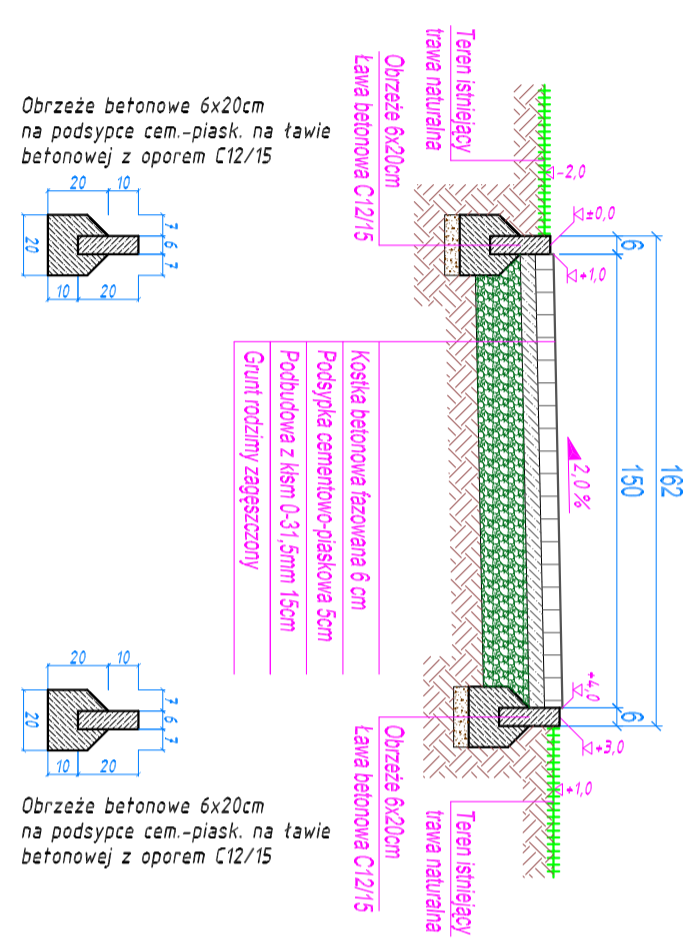

- UWAGI:**
1. W przypadku nawierzchni płaskowej słowni terenowej i placu zabaw, zastosowany piasek powinien być pozabawiony cząstek pyłowych i ilowych.
  2. Usytuowanie przekrojów wg rysunku nr 2.
  3. Wymiary podano w [cm].

		PRACOWNIA INWESTYCYJNO-PROJEKTOWA "IMERO" JERZY KLJANSKI 14-200 ŁAWA, ul. Odrodzenia 53, telefon 0-89/648-71-51, tel. 0-89/648-70-41 <a href="http://www.imeko.pl">http://www.imeko.pl</a> , e-mail: biuro@imeko.pl	
INWESTYCJA: BUDOWA OTWARTEJ STREFY AKTYWNOŚCI W MIEJSCOWOŚCI ŚWIEDZIEBNA OBIEKT: SŁOWNIA PLENEROWA, STREFA RELAKSU, PLAC ZABAW, DOJŚCIE ADRES OBIEKTU: Dz. nr 350/2, obręb nr 0014 – Świedziebna, gmina Świedziebna, powiat brodnicki, woj. kujawsko-pomorskie			
INWESTOR: Gmina Świedziebna ADRES INWESTORA: Świedziebna 92A, 87-335 Świedziebna			
OPERACOWANIE: PROJEKT BUDOWLANY DO ZGŁOSZENIA TEMAT RYS.: Przekroje konstrukcyjne nawierzchni		DATA: styczeń 2018 r. PODZIAŁKA: 1:25	
PROJEKTANT GŁÓWNY: inż. Jerzy Kljanski Upr. nr: 220/82/OL. 79/82/OL		BRANŻA: architektoniczno-konstrukcyjna NR RYSUNKU: 4	
PROJEKTOWAL: mgr inż. arch. Marek Waszczyński Upr. nr: BK. nr 7342/59/94		OPERACOWAL: mgr inż. Marcin Delyno Upr. nr: -	
KRESLIL: mgr inż. Marcin Delyno Upr. nr: -			
Dokumentacja chroniona Prawem Autorskim Dz. U. Nr. 24, poz. 83 z 23.02.1994 r. WSZELKIE ZMIANY, POWIĘLIANIE, UDOŚCIĘPIANIE OSOBOM TRZECIM BEZ ZGODY AUTORÓW ZABRONIONE			