


ŚWIELICA WIEJSKA W OKALEWKU- INSTALACJA C.O. I GAZOWA

Rozwinięcie instalacji gazowej

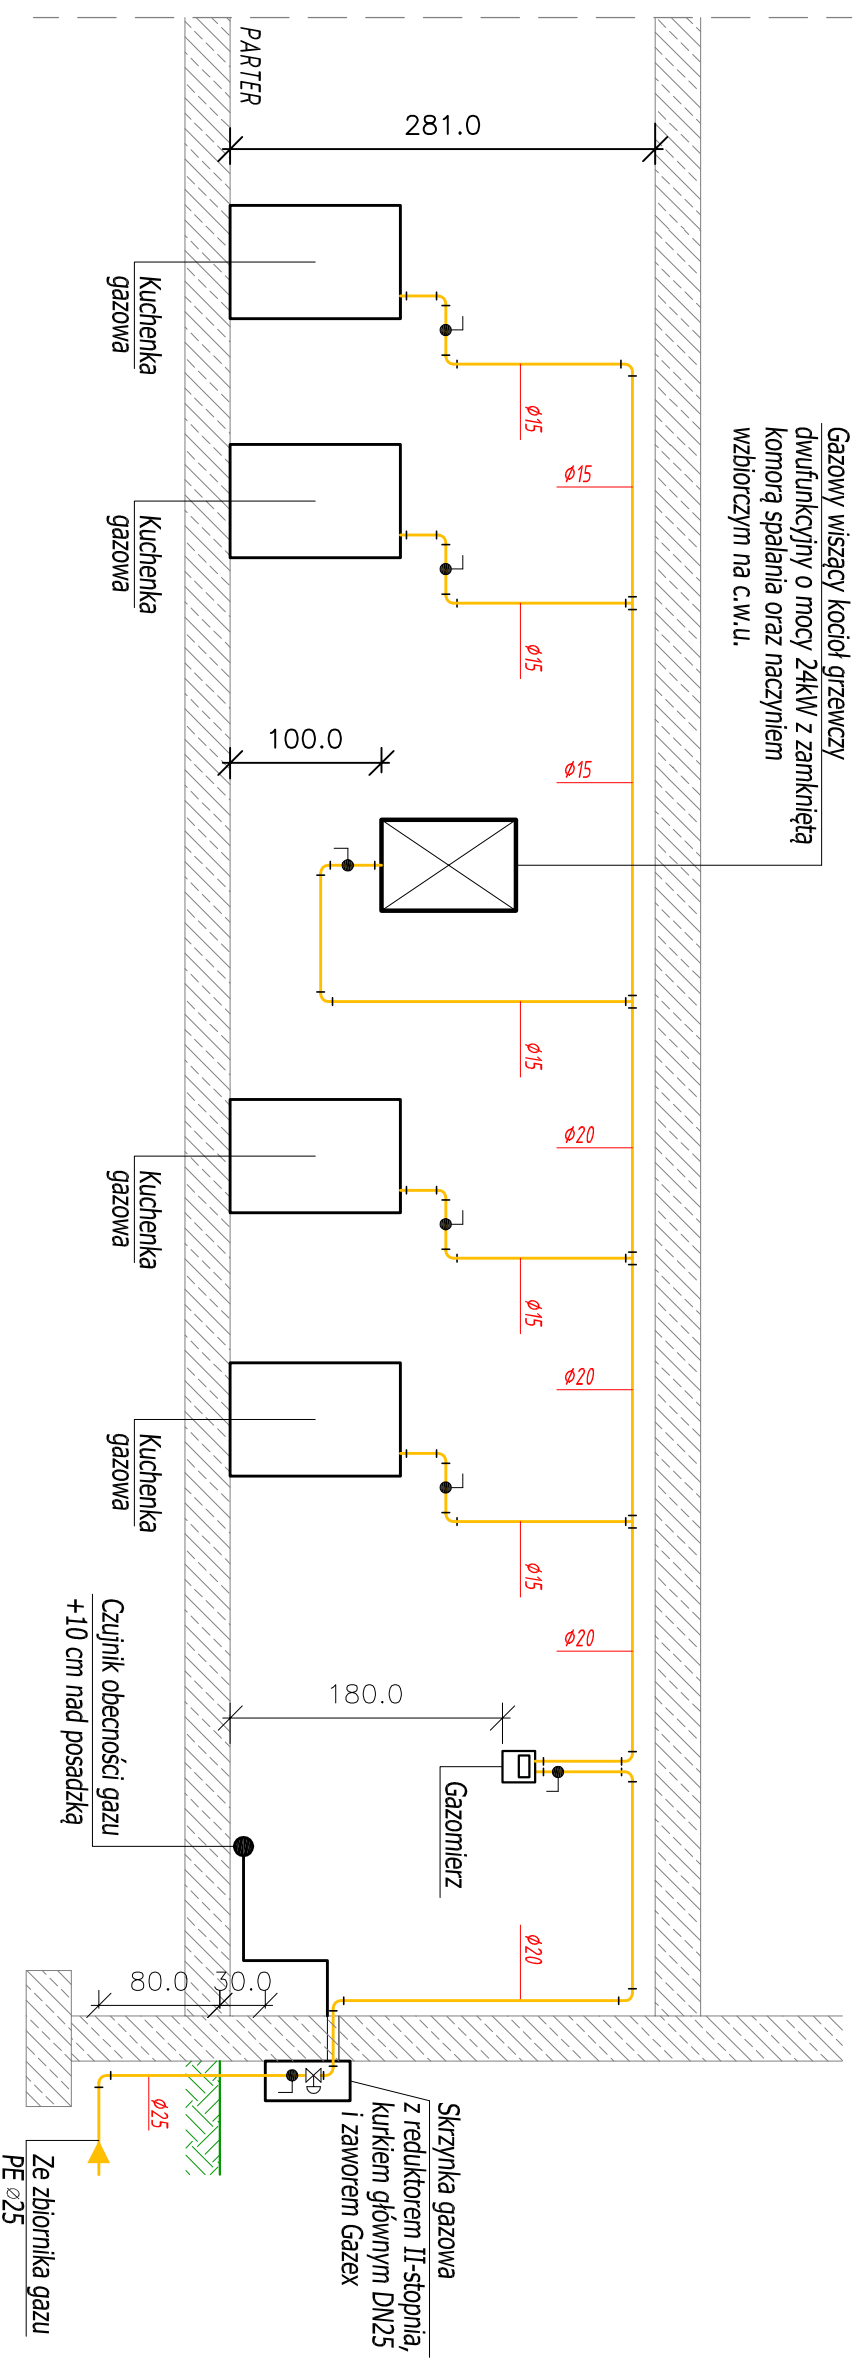

PRACOWNIA INWESTYCYJNO-PROJEKTOWA "IMEKO" JERZY KUJAWSKI
14-200 ILAWA, ul. Ostrołka 53, tel/fax 0-89/648-71-51, tel. 0-89/648-76-41
<http://www.imeko.pl>, e-mail: biuro@imeko.pl

NAZWA ZAMIERZENIA BUDOWLANEGO: INSTALACJA GAZOWA W BUDYNKU ŚWIELICY WIEJSKIEJ W OKALEWKU

OBIEKT: ŚWIELICA WIEJSKA Z ODDZIAŁEM OSP W OKALEWKU

ADRES OBIEKTU: Okalewko, dz. nr 234/1 i 234/3 obręb Okalewko, gmina Świdziebna, powiat brodnicki, woj. kujawsko-pomorskie

INWESTOR: Gmina Świdziebna, Świdziebna 92A, 87-335 Świdziebna

NAZWA ELEMENTU PROJEKTU BUDOWLANEGO: PROJEKT TECHNICZNY

RYSUNEK DOTYCZY: Świetlica wiejska z oddziałem OSP w Okalewku

TYTUŁ RYS.: Rozwinięcie instalacji gazowej

DATA:

15.11.2021r.

PROJEKTOWAŁ: inż. Jerzy Kujawski

branża sanitarna
Upc. nr: 74/92/0L, 479/94/0L
220/82/0L, 79/92/0L

PODZIAŁKA:

SPRAWDZIŁ: mgr inż. Olf Kujawski

branża sanitarna
Upc. nr: WMW/0001/PWOS/09

BRANŻA: sanitarna

OPRACOWAŁ: inż. Katarzyna Małkowska

Upc. nr: -

NR RYSUNKU: TECH.-2

Dokumentacja chroniona Prawem Autorskim Dz. U. Nr. 24, poz. 83 z 23.02.1994 r.

WSZELKIE ZMIANY, POWIELANIE, UDOSTĘPNIANIE OSOBOM TRZECIM BEZ ZGODY AUTORÓW ZABRONIONE