



ŚWIETLICA WIEJSKA W OKALEWKU


INSTALACJA C.O. I GAZOWA

Rzut i przekrój instalacji zbiornikowej

UWAGI:

- Rury i złączki zabezpieczyć antykorozyjnie, oczyścić do trzeciego stopnia czystości i malować dwukrotnie podkładem czerwonym chlorokauczukowym, a następnie emalią nawierzchniową chlorokauczukową koloru białego.

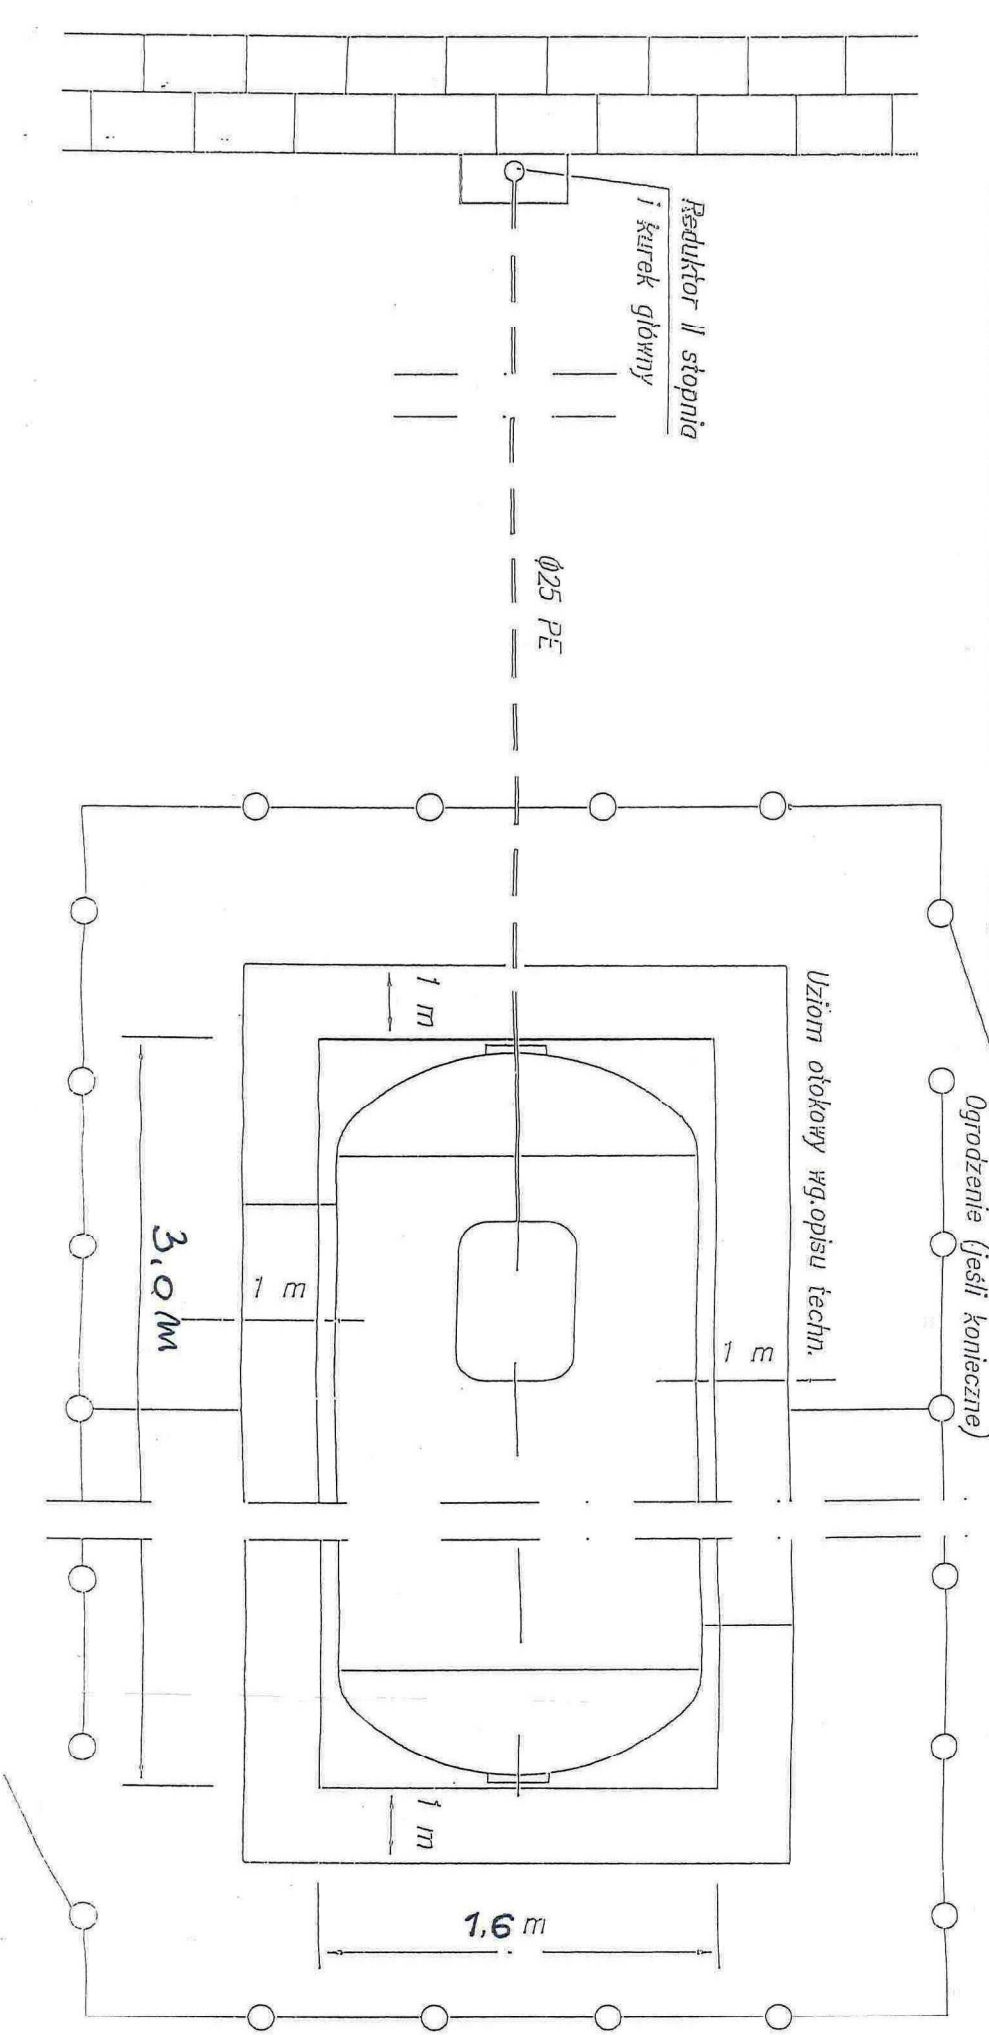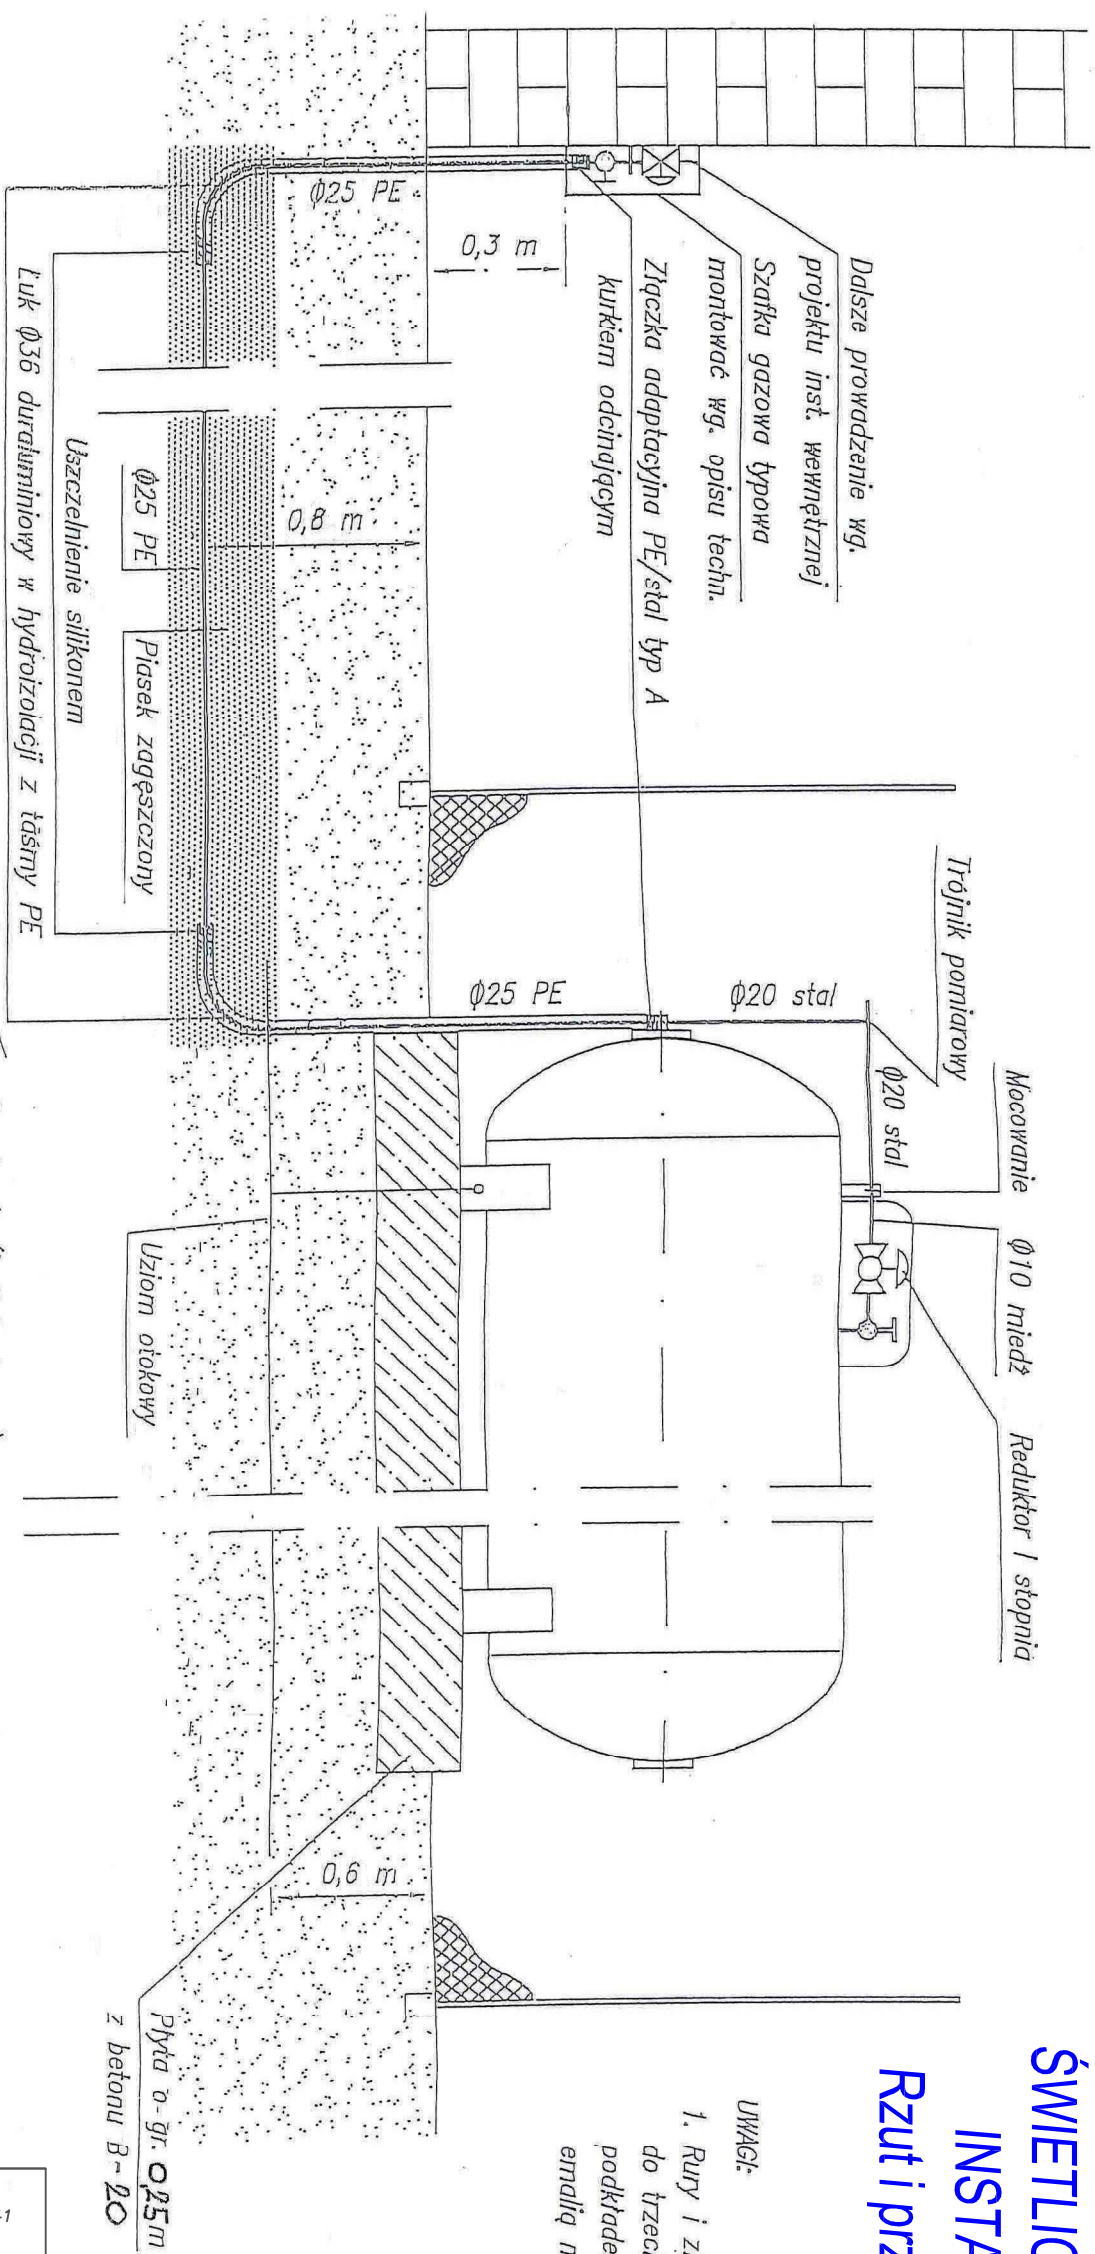

| | | | |
|---|--|----------------------|--|
|  PRACOWNIA INWESTYCYJNO-PROJEKTOWA "INEKO" JERZY KUJAWSKI 14-200 ILAWA, ul. Ostródzka 53, telefax 0-89/648-71-51, tel. 0-89/648-76-41 http://www.ineko.pl, e-mail: biuro@ineko.pl | | | |
| NAZWA ZAMIERZENIA BUDOWLANEGO: INSTALACJA GAZOWA W BUDYNKU ŚWIETLICY WIEJSKIEJ W OKALEWKU | | | |
| OBIĘKT: ŚWIETLICA WIEJSKA Z ODDZIAŁEM OSP W OKALEWKU | | | |
| ADRES OBIĘKTU: Okalewko, dz. nr 234/1, i 234/3, obręb Okalewko, gmina Świdziebna, powiat brodnicki, woj. kujawsko-pomorskie | | | |
| INWESTOR: Gmina Świdziebna, Świdziebna 92A, 87-335 Świdziebna | | | |
| NAZWA ELEMENTU PROJEKTU BUDOWLANEGO: PROJEKT TECHNICZNY | | DATA: 15.11.2021r. | |
| RYSUNEK DOTYCZY: Świetlica wiejska z oddziałem OSP w Okalewku | | | |
| TYTUŁ RYS.: Rzut i przekrój instalacji zbiornikowej | | | |
| PROJEKTOWAŁ: branża sanitarna | inż. Jerzy Kujawski Upr. nr: 74/92/OL, 479/94/OL 220/82/OL, 79/92/OL | PODZIAŁKA: - | |
| SPRAWDZIŁ: branża sanitarna | mgr inż. Olaf Kujawski Upr. nr: WAM/0001/PWOS/09 | BRANŻA: sanitarna | |
| OPRACOWAŁ: | inż. Katarzyna Małkowska Upr. nr: - | NR RYSUNKU: AB-2 | |