


Lęczy arkusz nr 1

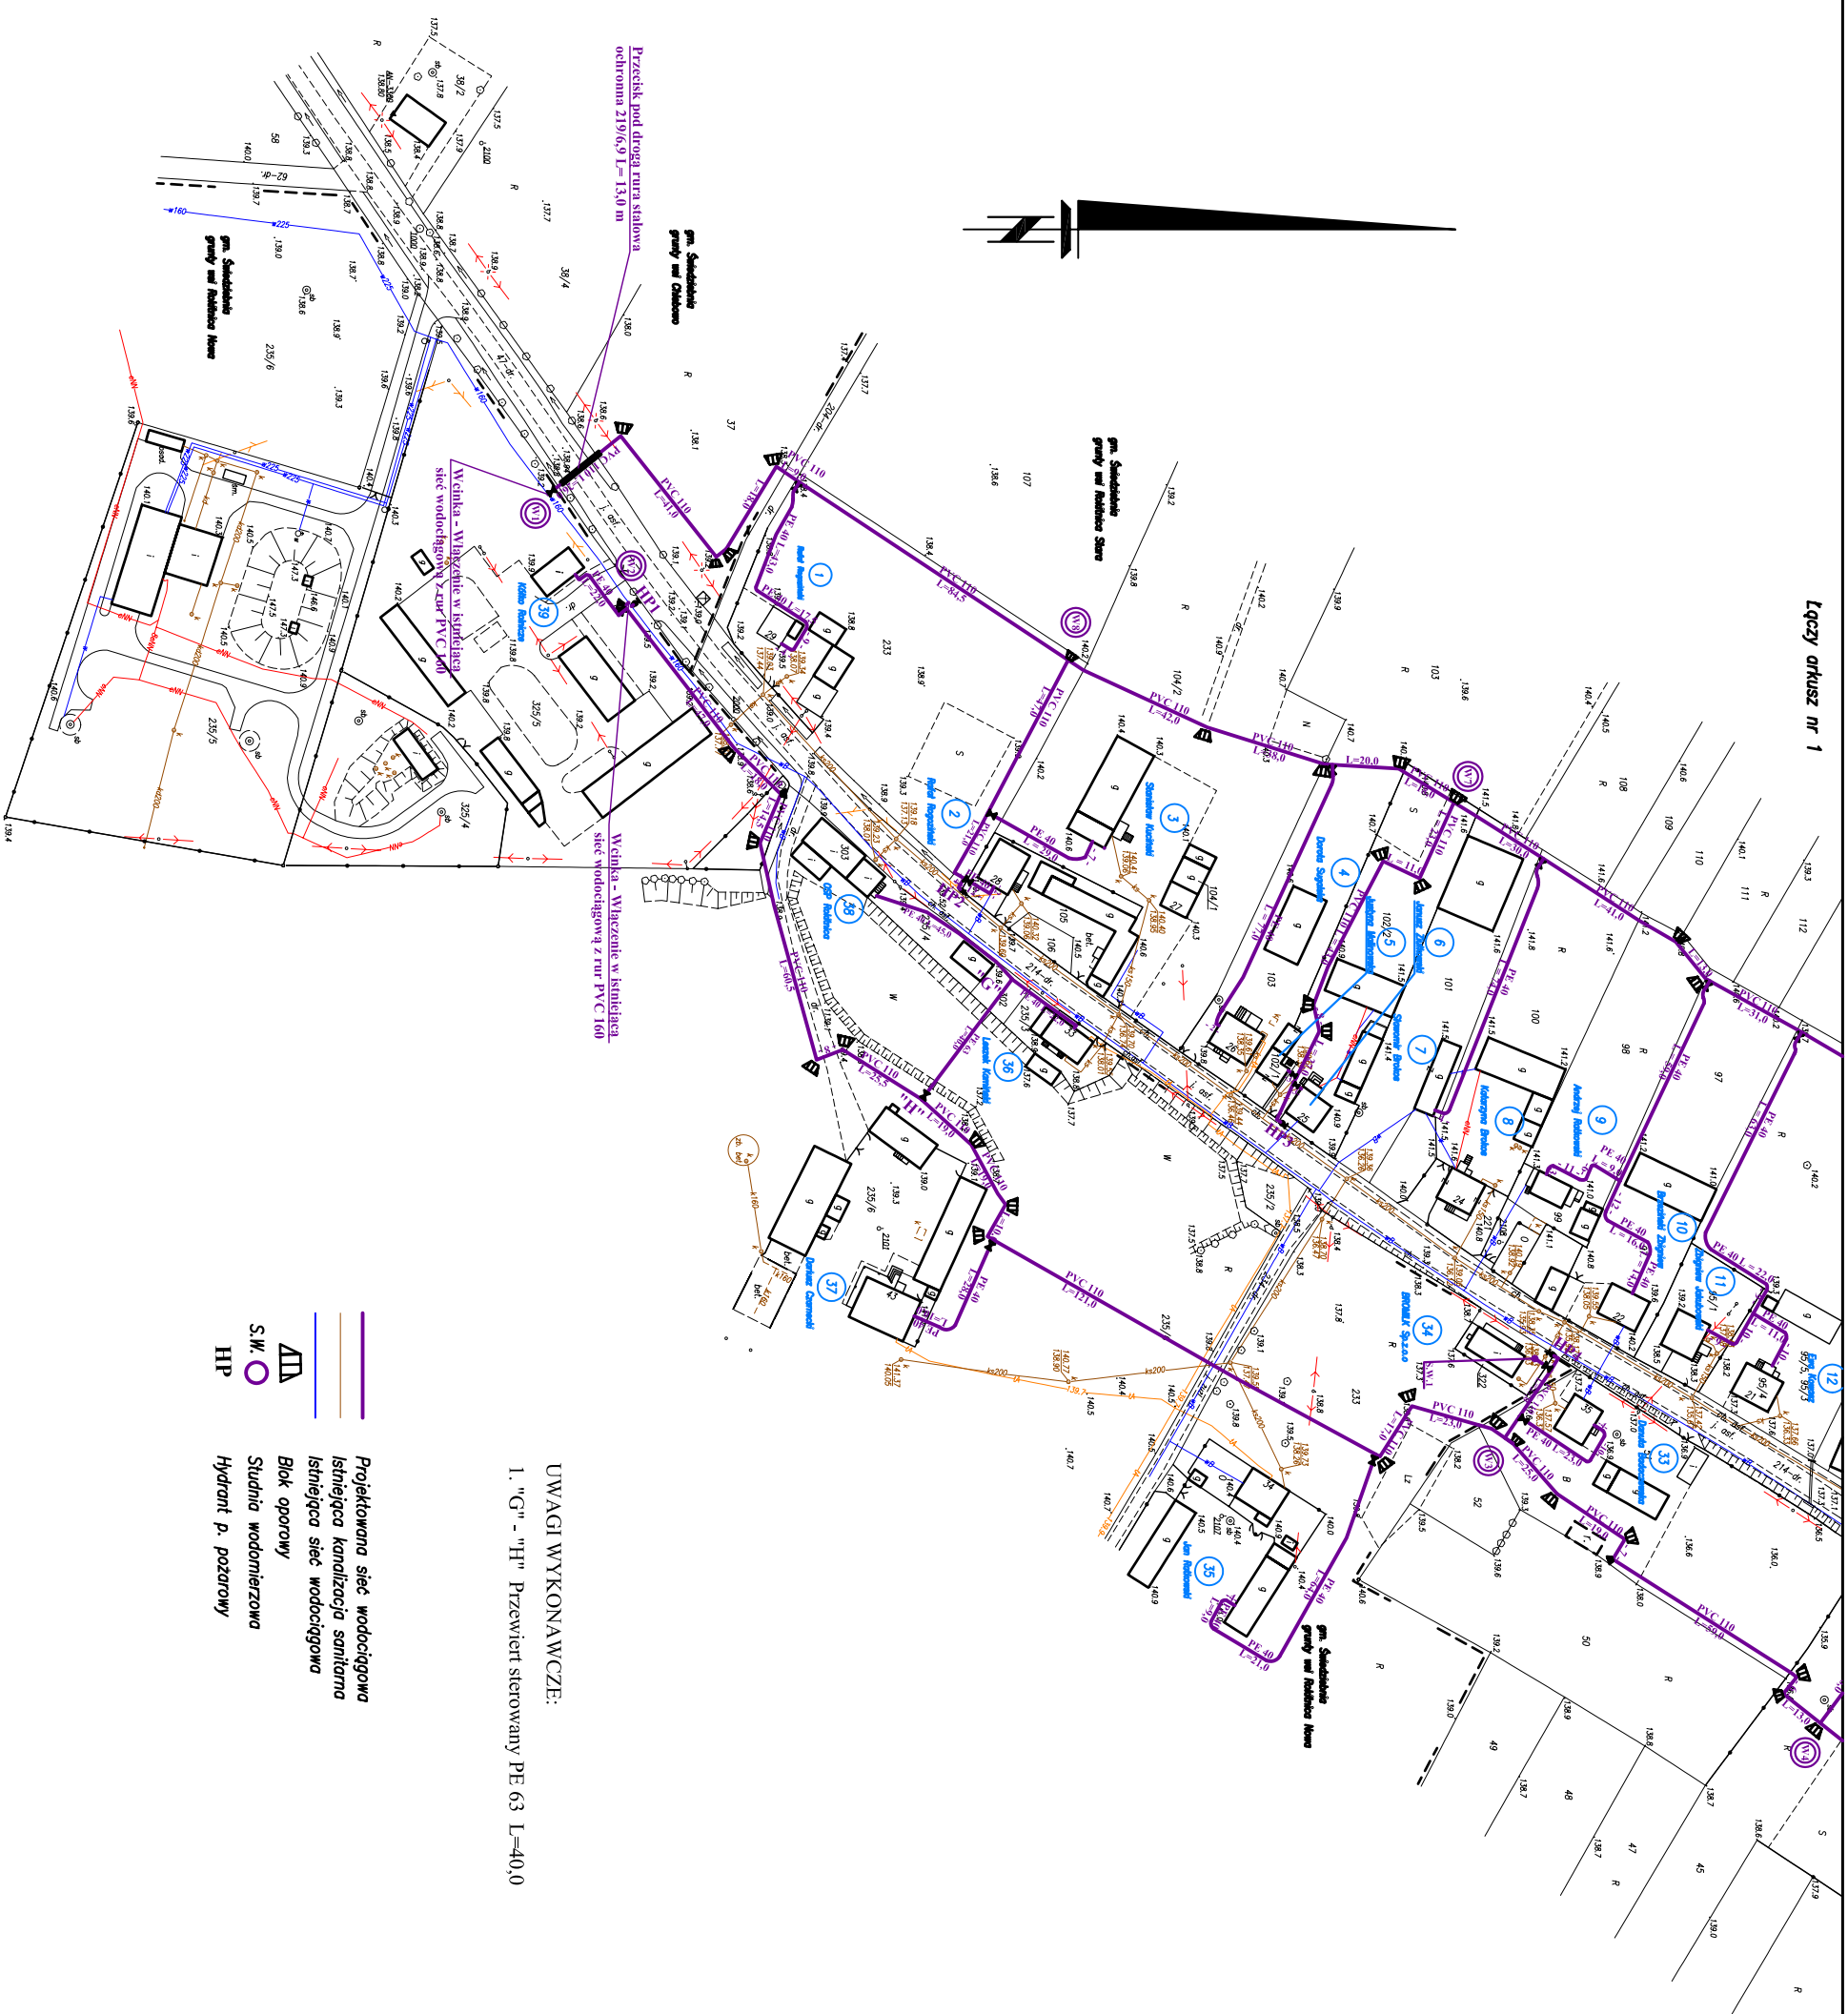

- Projektowana sieć wodociągowa
  - Istniejąca kanalizacja sanitarna
  - Istniejąca sieć wodociągowa
  - Blok oporowy
  - Studnia wodomierzowa
  - Hydrant p. pożarowy
- S.W.
- HP

UWAGI WYKONAWCZE:  
1. "G" - "H" Przewiert sterowany PE 63 L=40,0

"GEO-MAPA" Stanisław Kalisz  
87-300 Brodnica, ul. E. Piłsud. 32 tel./fax 056 4904311, 056 4950325


**MAPA**

**SYTUACYJNO-WYSOKOŚCIOWA  
DO CELÓW PROJEKTOWYCH**

SKALA : 1:1000  
mapa zasadnicza ofk. : 3561.23.041  
WOJEWÓDZTWO : KULIŃSKO-POMORSKIE  
POWIAT : BRODNICKI  
GMINA : ŚWIEDZIEŻYNA  
KRS: nr. 25/2008  
KRSO : .....  
OBRĘB : ROKITNICA STARA  
ROKITNICA NOWA  
ARKUSZ NR 2

Opracował :  
Brodnica, marzec 2008 r. ....

**ŁĄCZENIE ARKUSZY :**

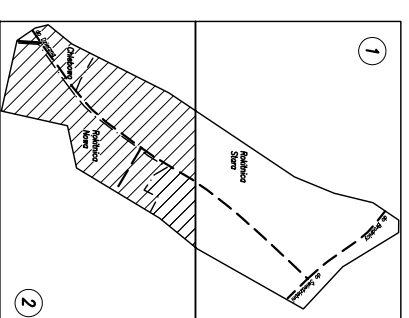

**PROJEKT  
SIECI WODOCIĄGOWEJ  
Skala 1:1.000  
ARK. NR 2**

BIURO USŁUG PROJEKTOWYCH I NADZORU BUDOWLANEGO	
Zagłębie Rolnicze Sp. z o.o. Brodnica ul. Bolek Wesoła 2	
OBIEKT :	ROKITNICA
INWESTOR :	LIZYD GMINY ŚWIEDZIEŻYNA
ZADANIE :	PRZEBUDOWA IŚNIEJĄCEJ SIECI WODOCIĄGOWEJ WRAZ Z PRZYŁĄCZANIEM W MIEJSCOWOŚCI ROKITNICA WIEŚ
Funkcja :	Nawodnienie i inne Podpis Data
Projektował :	Michał Szymon, inż. inżynier architekt
upr. proj. Nr. B.00004.103.00.00.00	
Asystent	mgr inż. Kasia Kozłowska
Projektanta	
	3