



# SCHEMAT MONTAŻOWY WĘZŁÓW SIECI WODOCIĄGOWEJ

## WĘZEL MONTAŻOWY DLA W7

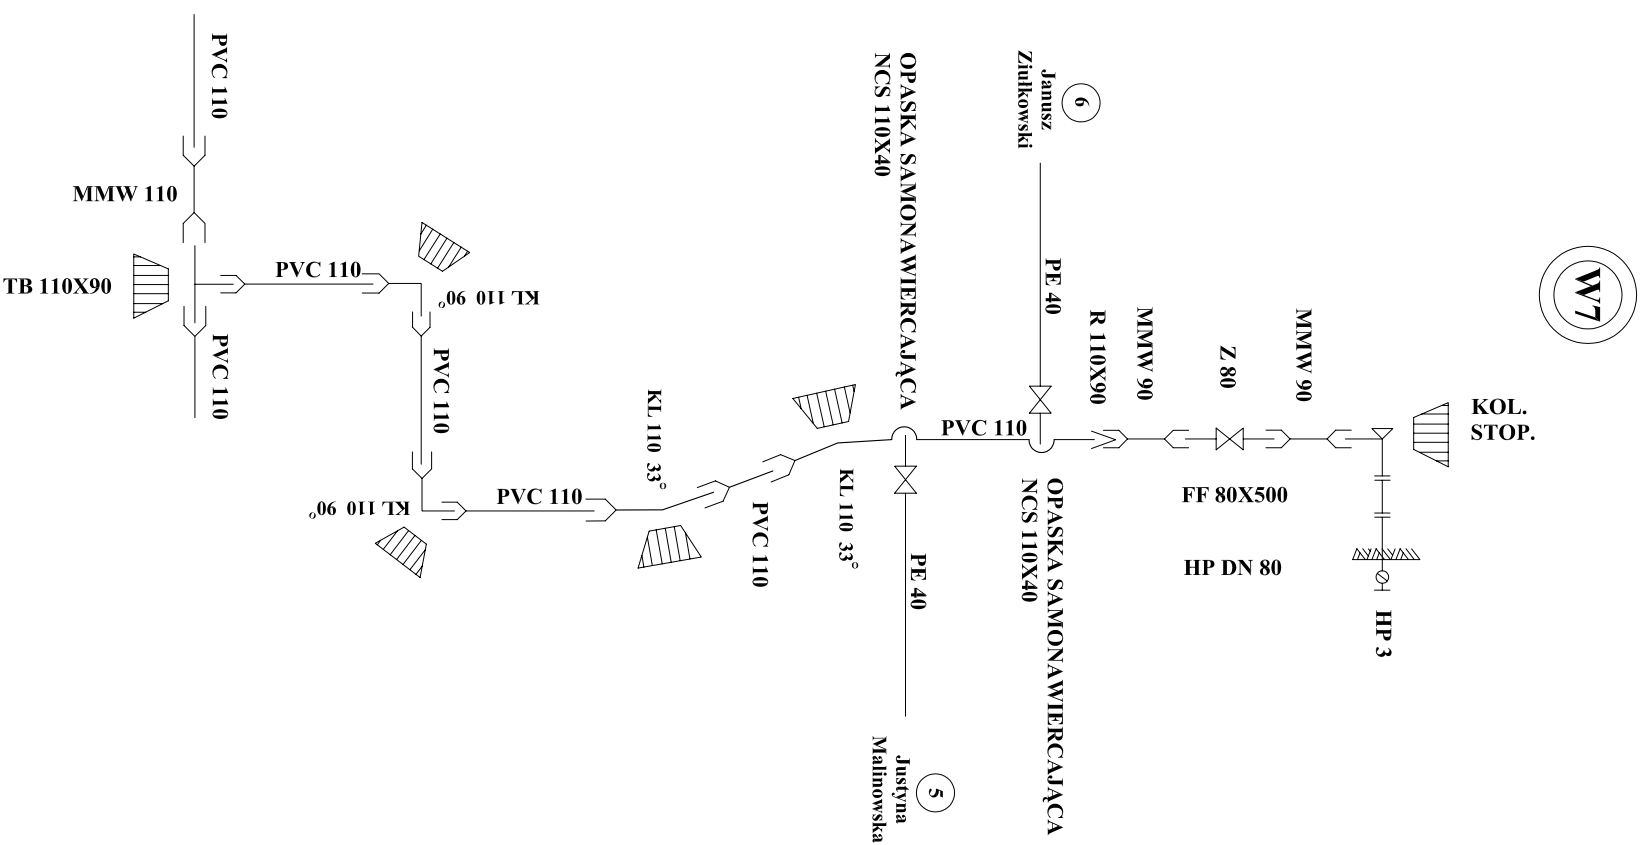

## WĘZEL MONTAŻOWY DLA W8

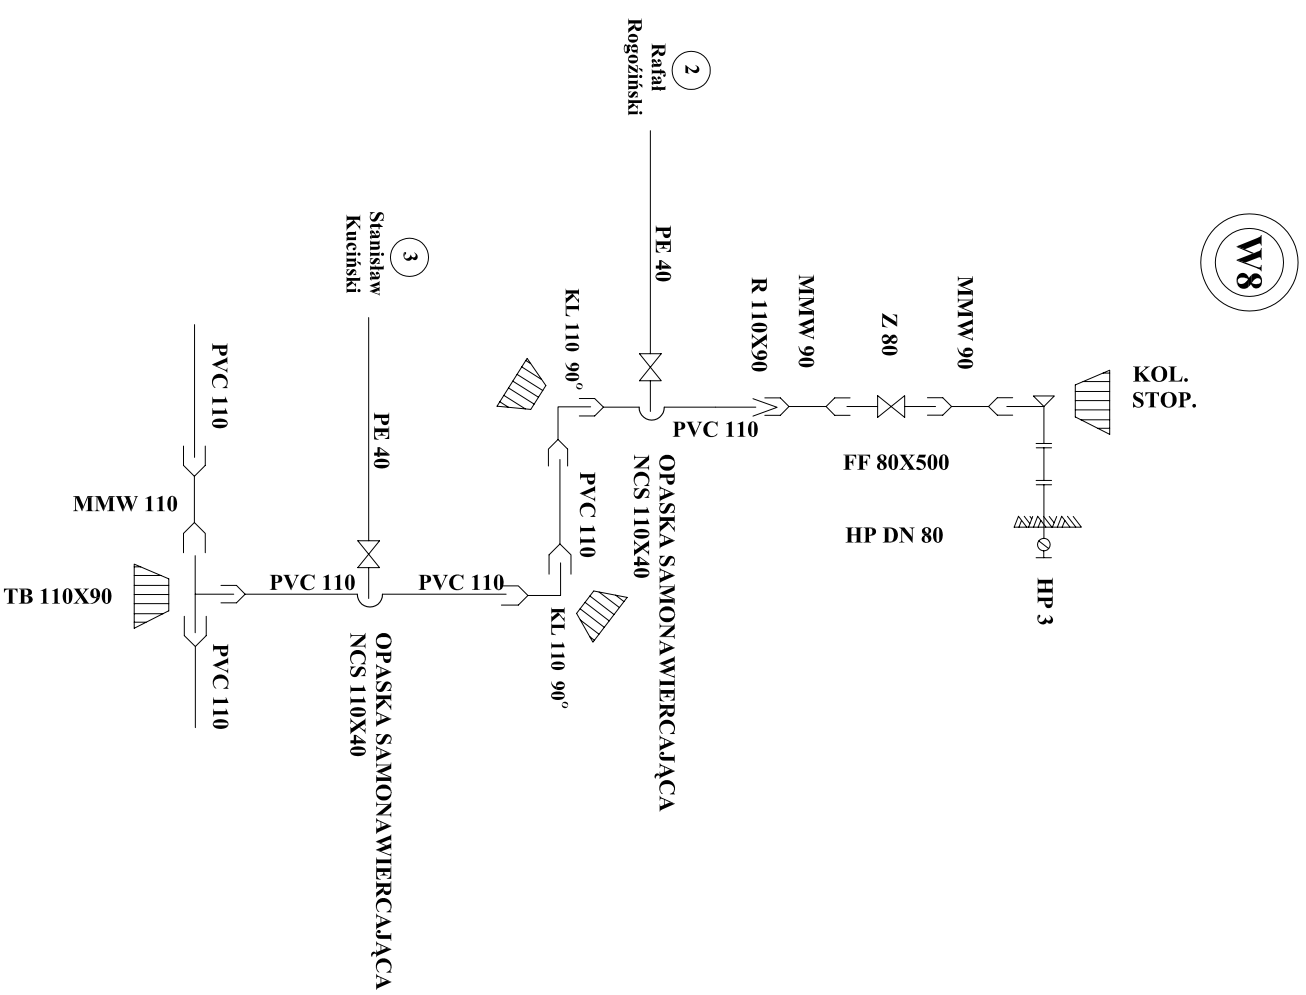

<b>BIURO USŁUG PROJEKTOWYCH I NADZORU BUDOWLANEGO</b>			
Zbigniew Bejger 87-300 Brodnica ul. Boh. Września 2			
<b>OBIEKT :</b>		<b>ROKITNICA</b>	
<b>INWESTOR :</b>		<b>URZĄD GMINY ŚWIEDZIEBNA</b>	
<b>ZADANIE: PRZEBUDOWA I STINIENIE SIECI WODOCIĄGOWEJ WRAZ Z PRZYŁĄCZANMI W MIEJSCOWOŚCI ROKITNICA WIEŚ</b>			
<b>Funkcja :</b>	Nazwisko i imię	Podpis	Data
Projektował :	tech. bud. spec. inst. i urzadz. sanitarnie Zbigniew Bejger upr. proj. Nr BR-KN-V/45/TO/83		maj 2008 r.
Asystent Projektanta	mgr inż. Karol Kozmiński		Nr rys. <b>7</b>