PRZEKRÓJ A - A

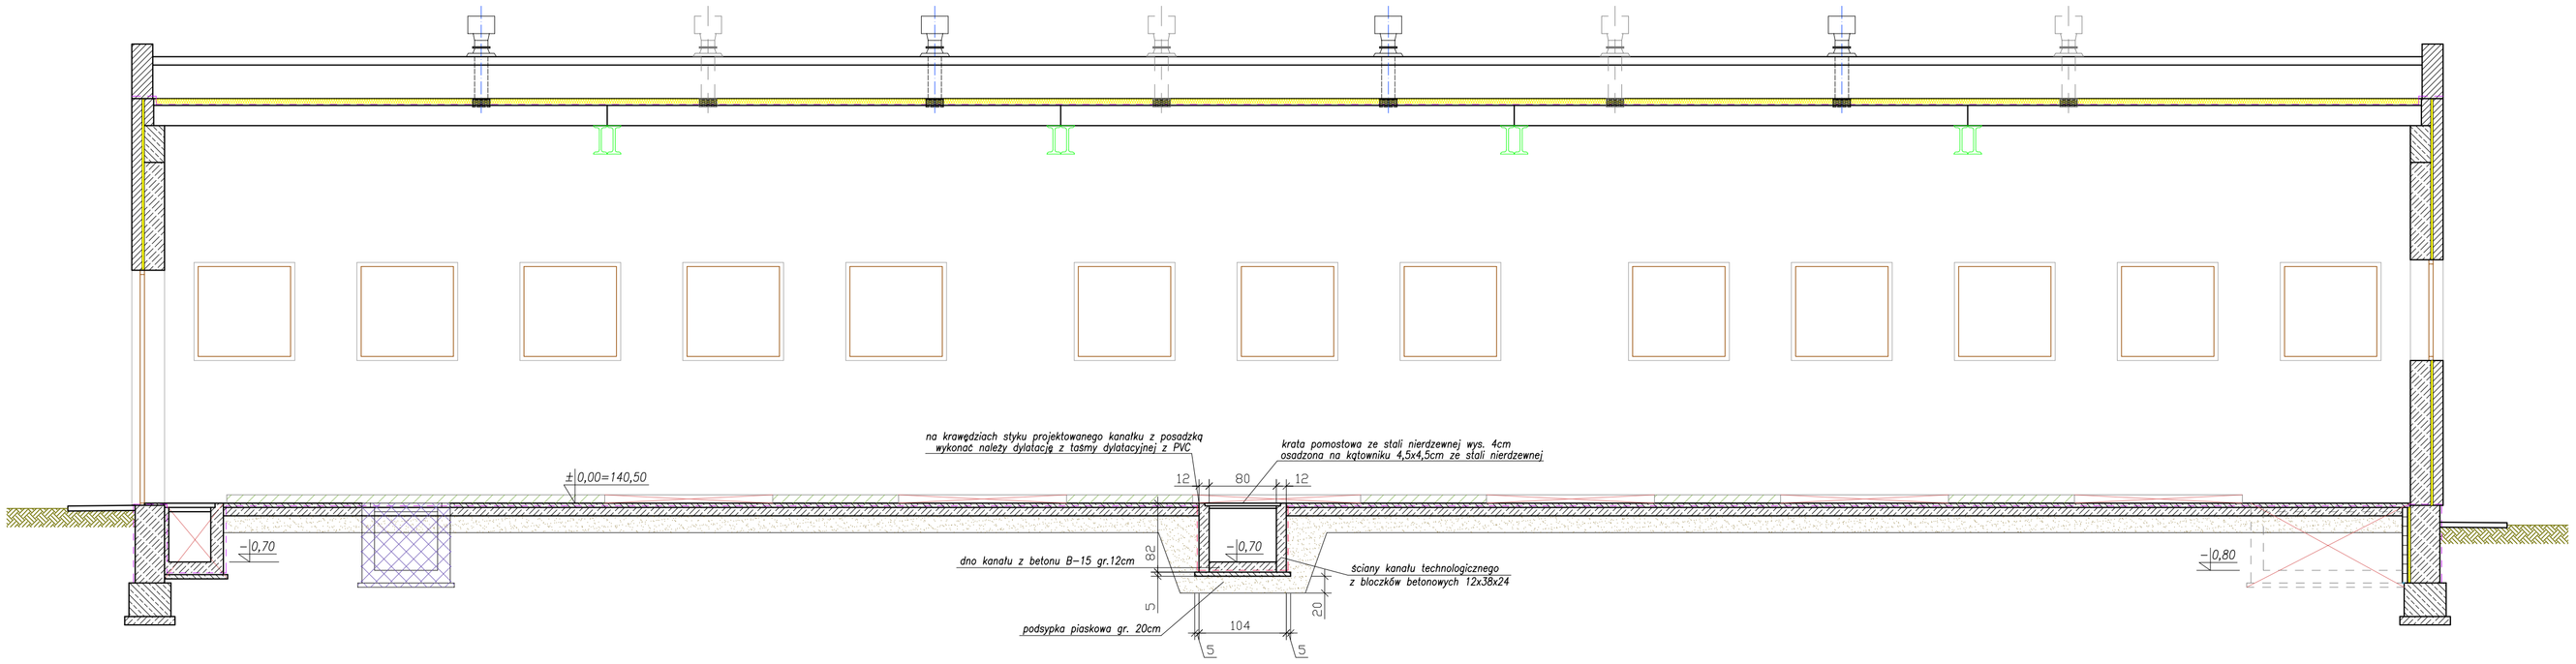

PRZEKRÓJ B - B

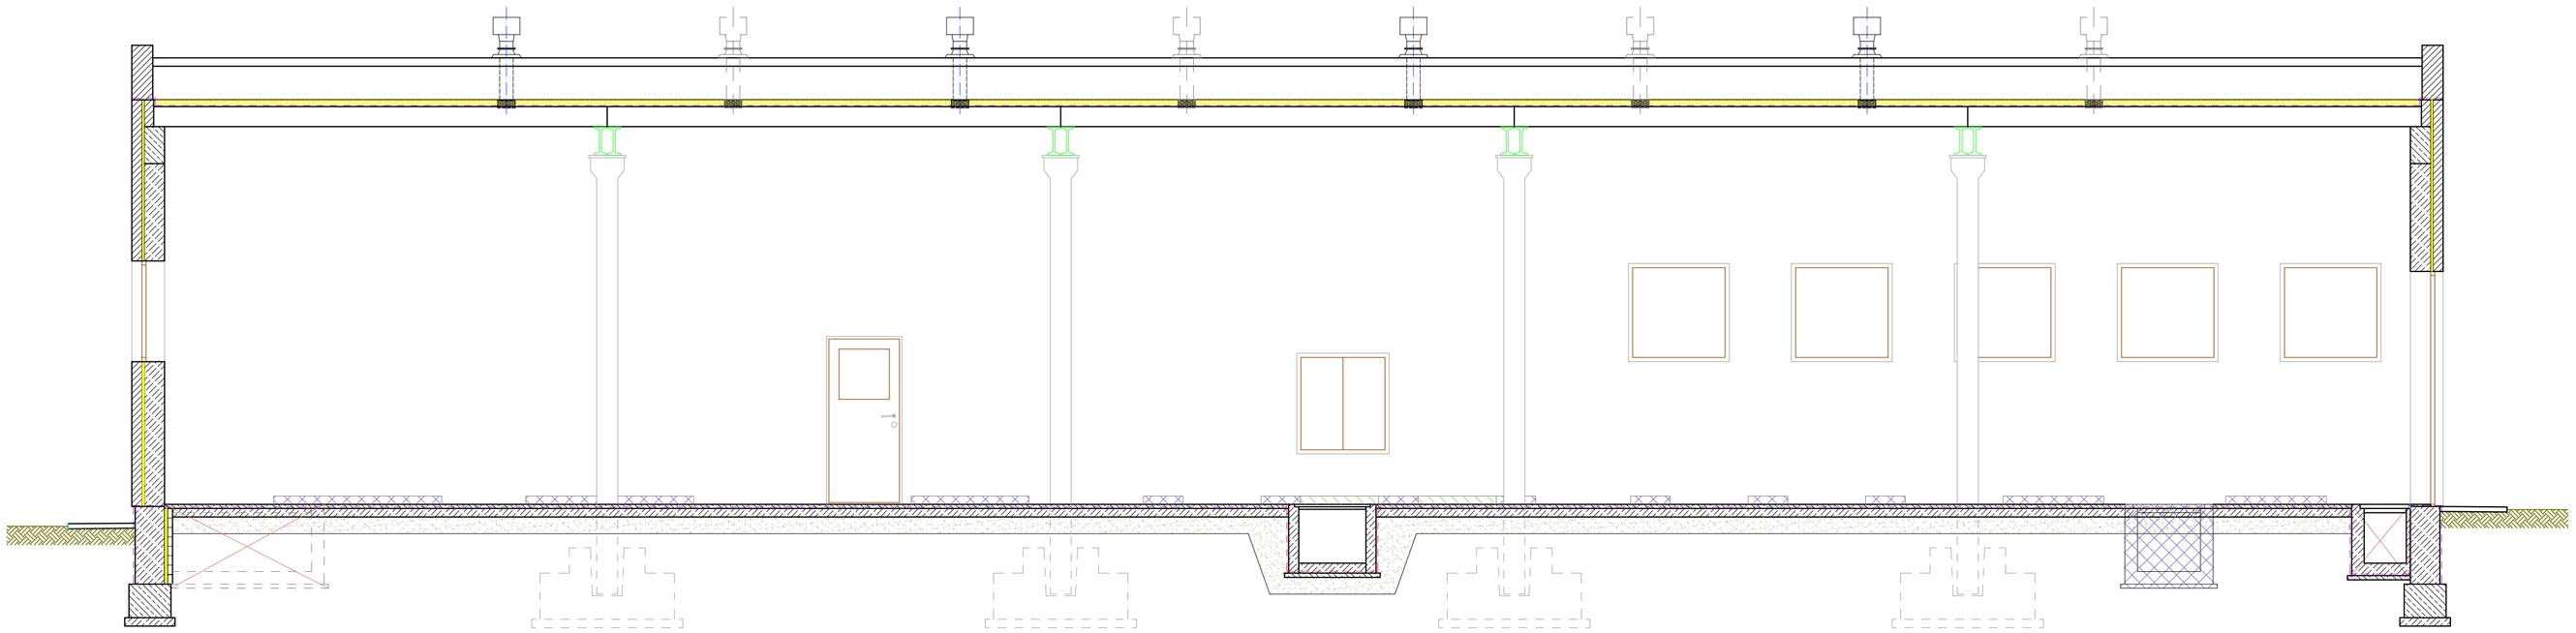

LEGENDA

1. Do likwidacji
2. Do wykorzystania
3. Projektowane
4. Papa
5. Folia budowlana

INEKO PRACOWNIA INWESTYCYJNO-PROJEKTOWA INSTALACJI I INŻYNIERII SANITARNEJ 14-200 ILAWA,ul.Ostródzka 53,tel/fax(0-89)648-71-51				
OBIEKT: Stacja uzdatniania wody ADRES: Rokitnica Nowa, Gmina Świedziebnia TEMAT: Stan projektowany - przekrój A-A oraz B-B				NR RYSUNKU 6
PROJEKTOWAŁ inż. Jerzy Kujawski nr upr. 220/92/OL; 74/92/OL	OPRACOWAŁ Adrian Kujawski --	KREŚLIŁ Adrian Kujawski --	SPRAWDZIŁ nr upr.	PODZIAŁKA 1 : 50 DATA maj 2009r.