Przekrój studni nr 1

Qe=19,0m3/h
s=4,5m

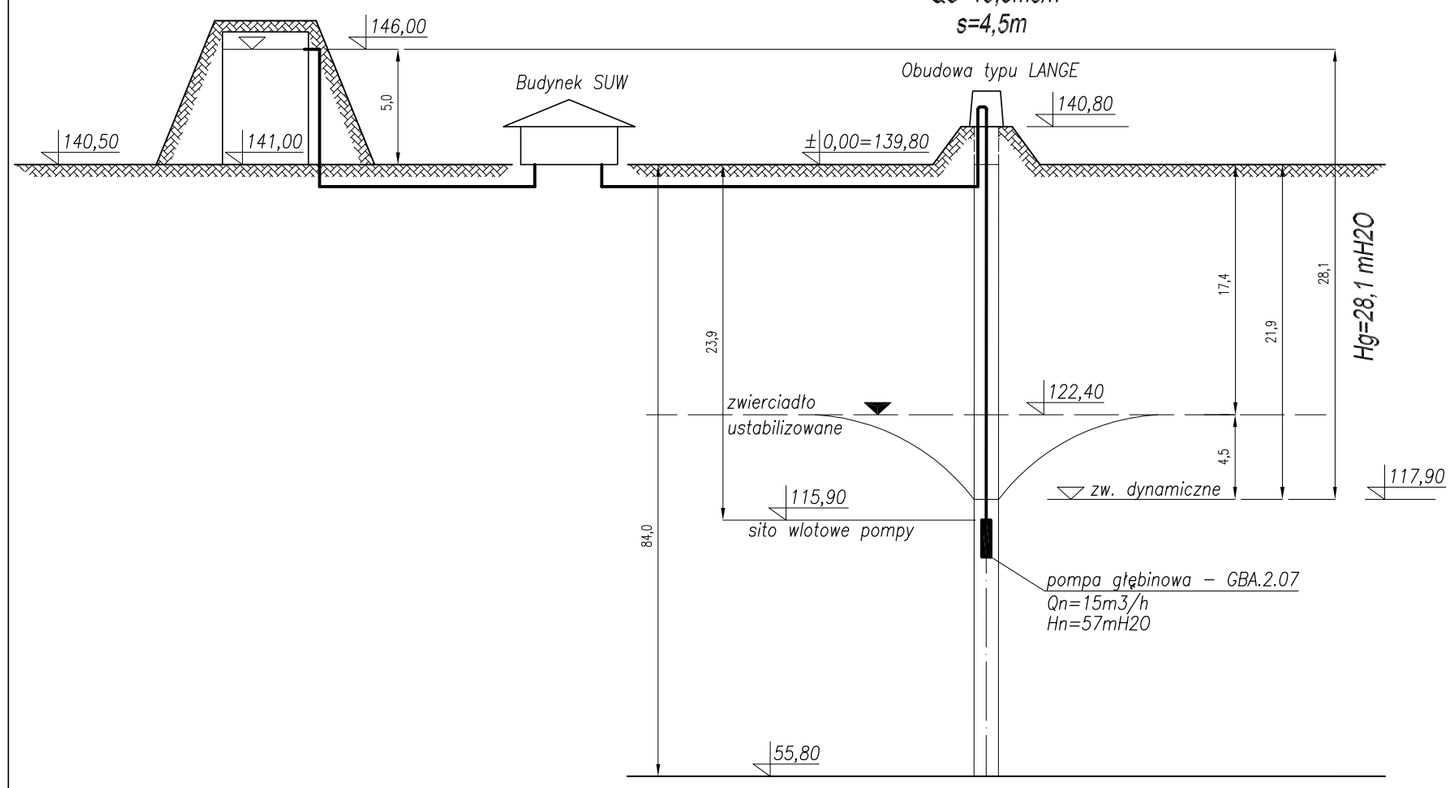

Przekrój studni nr 2

Qe=41,0m3/h
s=6,5m

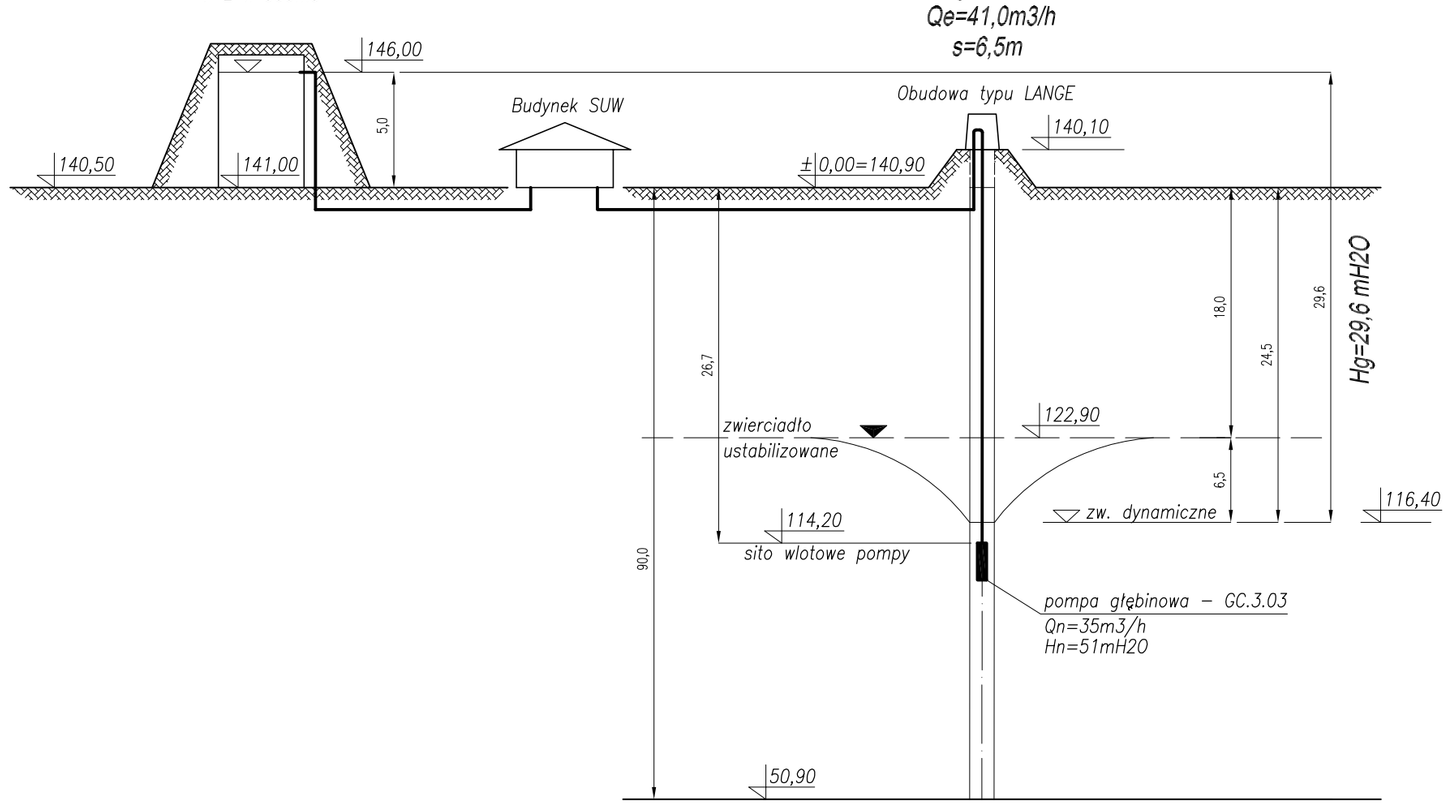

Przekrój studni nr 3

Qe=63,0m3/h
s=5,0m

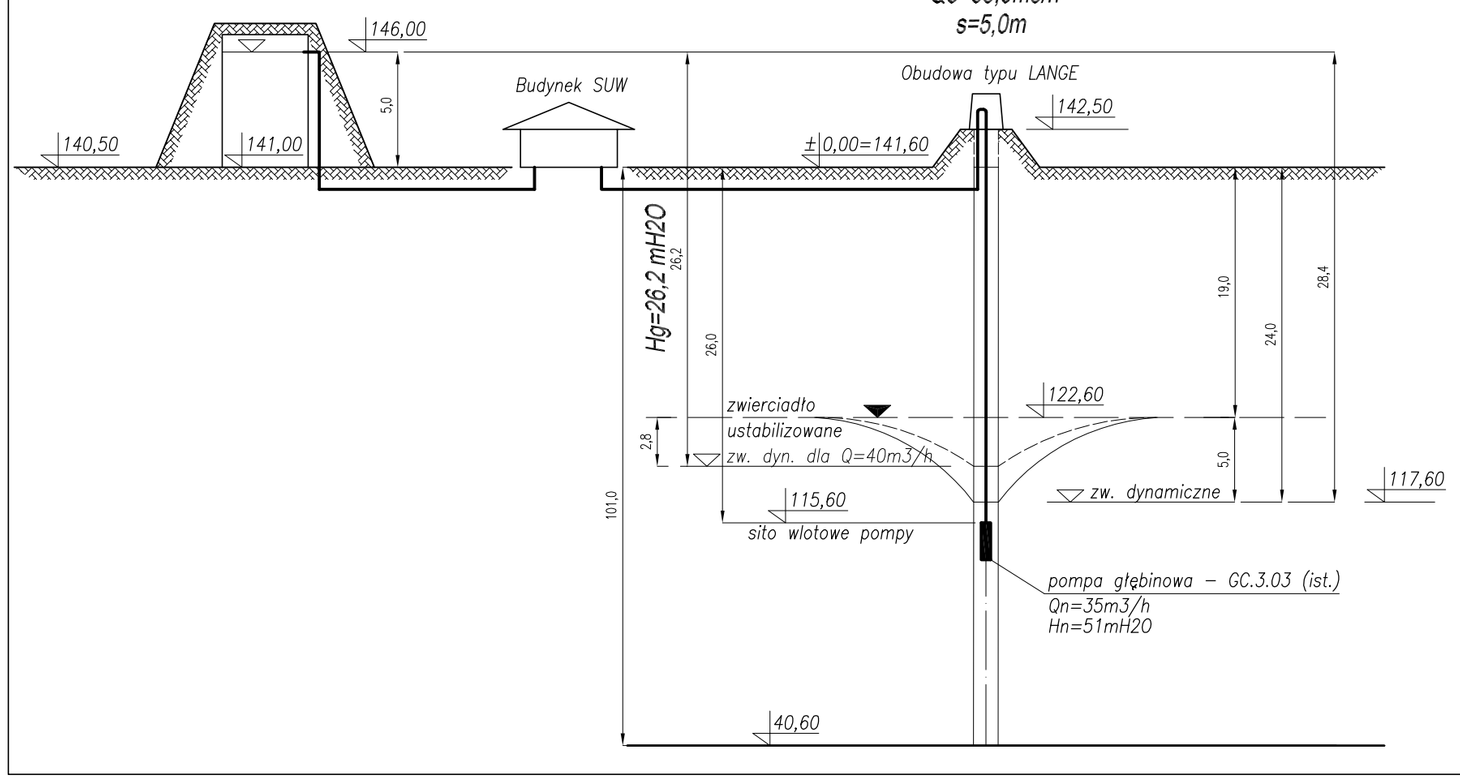

Przekrój studni nr 4

Qe=60,0m3/h
s=3,6m

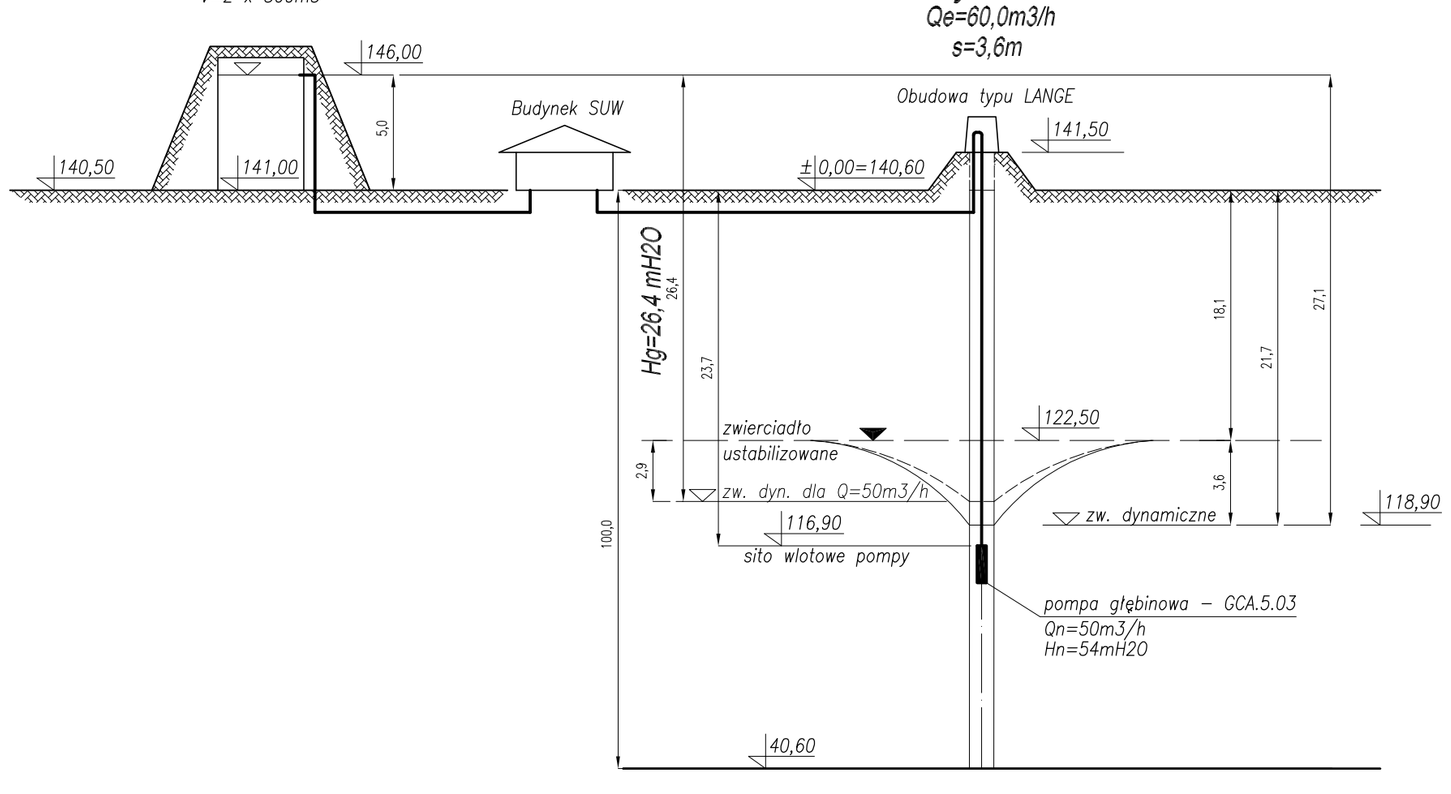

INWEKO
PRACOWNIA INWESTYCYJNO–PROJEKTOWA INSTALACJI I INŻYNIERII SANITARNEJ
14–200 ILAWA,ul.Ostródzka 53,tel/fax(0–89)648–71–51

OBIEKT: Stacja uzdatniania wody
ADRES: Rokitnica Nowa, Gmina Świedziebnia
TEMAT: Przekroje studni głębinowych

NR RYSUNKU	8	PODZIAŁKA	–
DATA	maj 2009r.		

PROJEKTOWAŁ	OPRACOWAŁ	KREŚLIŁ	SPRAWDZIŁ
inż. Jerzy Kujawski	inż. Wojciech Panek	inż. Wojciech Panek	
nr upr. 220/82/OL; 74/92/OL	--	--	nr upr.