


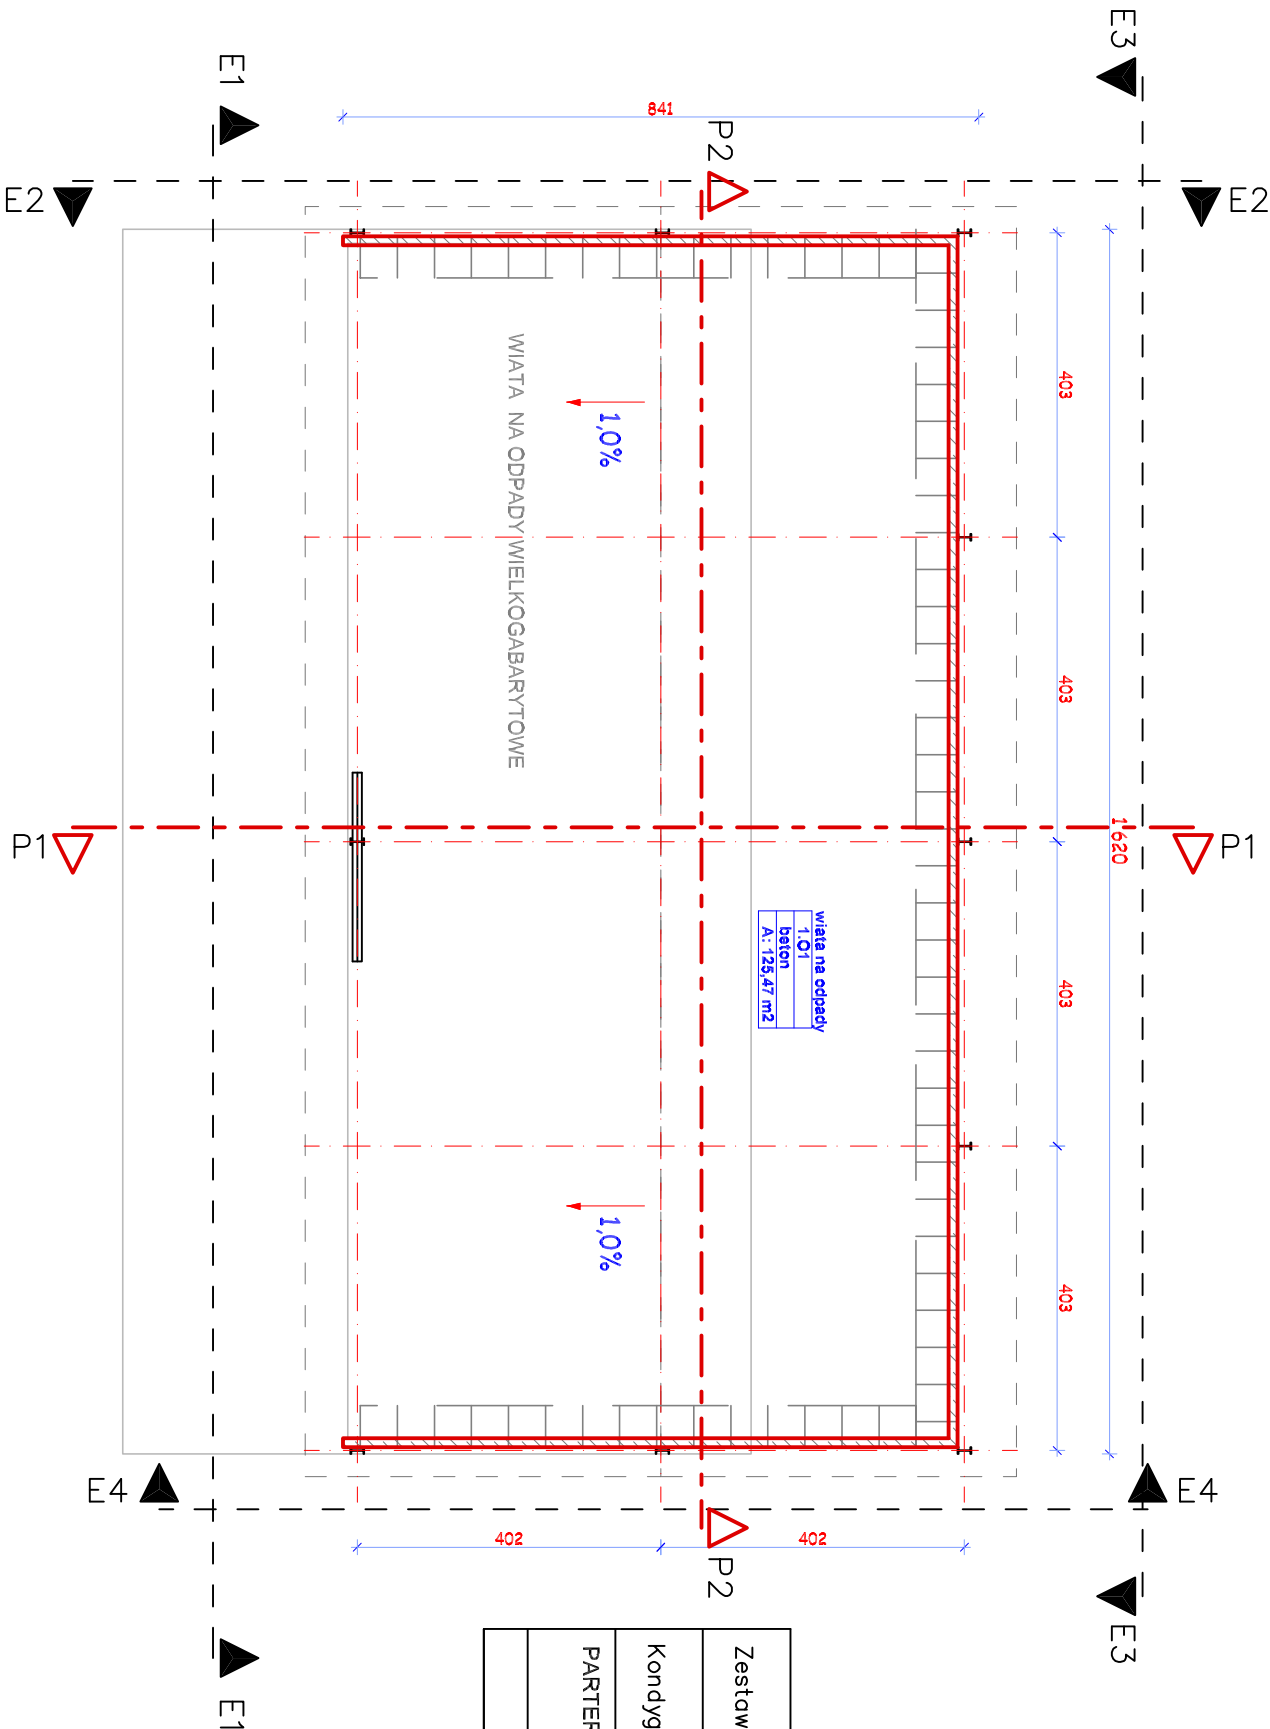

Zestawienie pomieszczeń wiata na odpady wielkogabarytowe			
Kondygnacja	Pomieszczenie		Powierzchnia
PARTER	1.O1 wiata na odpady wielkogabarytowe		125,47 m2
	razem		125,47 m2

WIATA NA ODPADY
POWIERZCHNIA ZABUDOWY
A: 134,62 m2

wiata na odpady
1.O1
beton
A: 125,47 m2



PRACOWNIA INWESTYCYJNO-PROJEKTYWNA "INEKO" JERZY KULAWSKI
14-200 ILAWA, ul. Ostródzka 53, telefon 0-89/648-71-51
<http://www.ineko.pl> e-mail: biuro@ineko.pl

NAZWA INWESTYCJI: BUDOWA PUNKTU SELEKTYWNEGO ZBIERANIA ODPADÓW KOMUNALNYCH W ŚWIEDZIEBNI
OBJEKT: WIATA NA ODPADY WIELKOGABARYTOWE
ADRES OBJEKTU: ŚWIEDZIEBNIĄ DZ. NR 158/2, 160/4, OGRĘB ŚWIEDZIEBNIĄ, GMINA ŚWIEDZIEBNIĄ, POWIAT BRODNICKI

ETAP PROJEKTU		BRANŻA	NAZWA RYSUNKU / SKALA	1:50	NR RYSUNKU
PROJEKT BUDOWLANY		ARCHITEKTONICZNA	RZUT PARTERU		
INWESTOR		ZESPÓŁ PROJEKTOWY			DATA: MAJ 2019
GMINA ŚWIEDZIEBNIĄ ŚWIEDZIEBNIĄ 92A 87-335 ŚWIEDZIEBNIĄ		PROJEKTOWAŁ: brzoza architektoniczna	mgr inż. arch. Marek Woszczyński upr. nr BKJIF.7342/55/94		
		SPRAWDZIŁ: brzoza architektoniczna	mgr inż. arch. Dariusz Szymanski upr. nr 22/MMOKK/2017		