


Załącznik do uchwały Nr XXIII/134/2021
Rady Gminy Świdziebna
z dnia 20 września 2021 r.

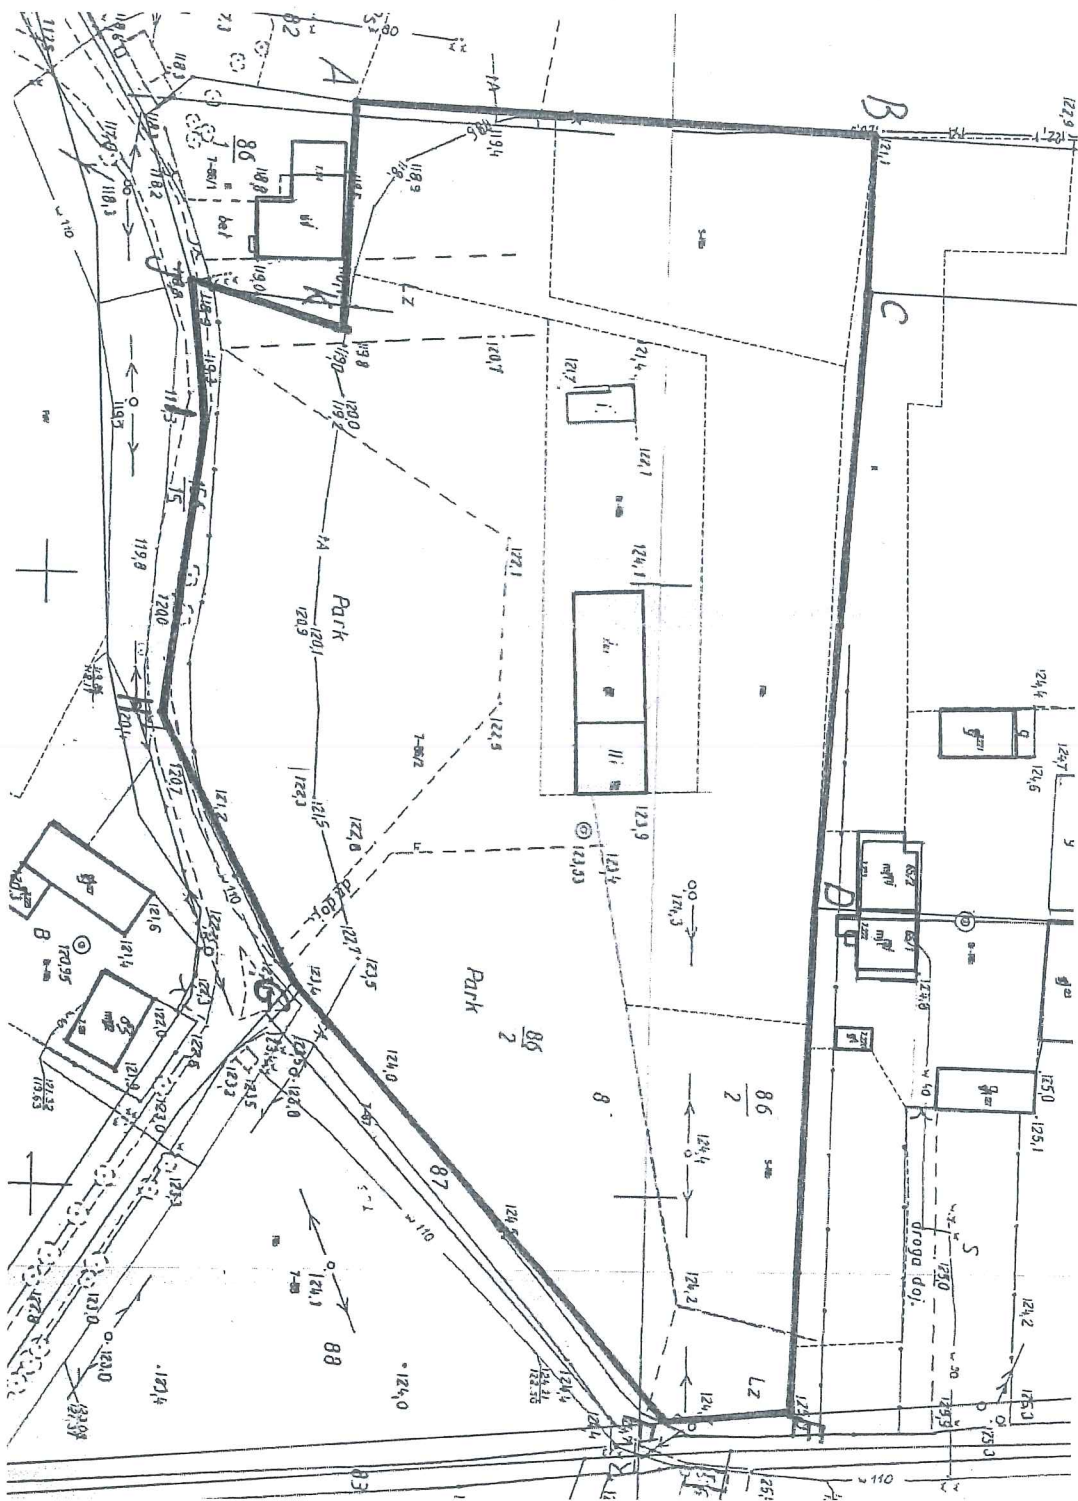

— granica obszaru objętego przystąpieniem do sporządzenia miejscowego planu zagospodarowania przestrzennego