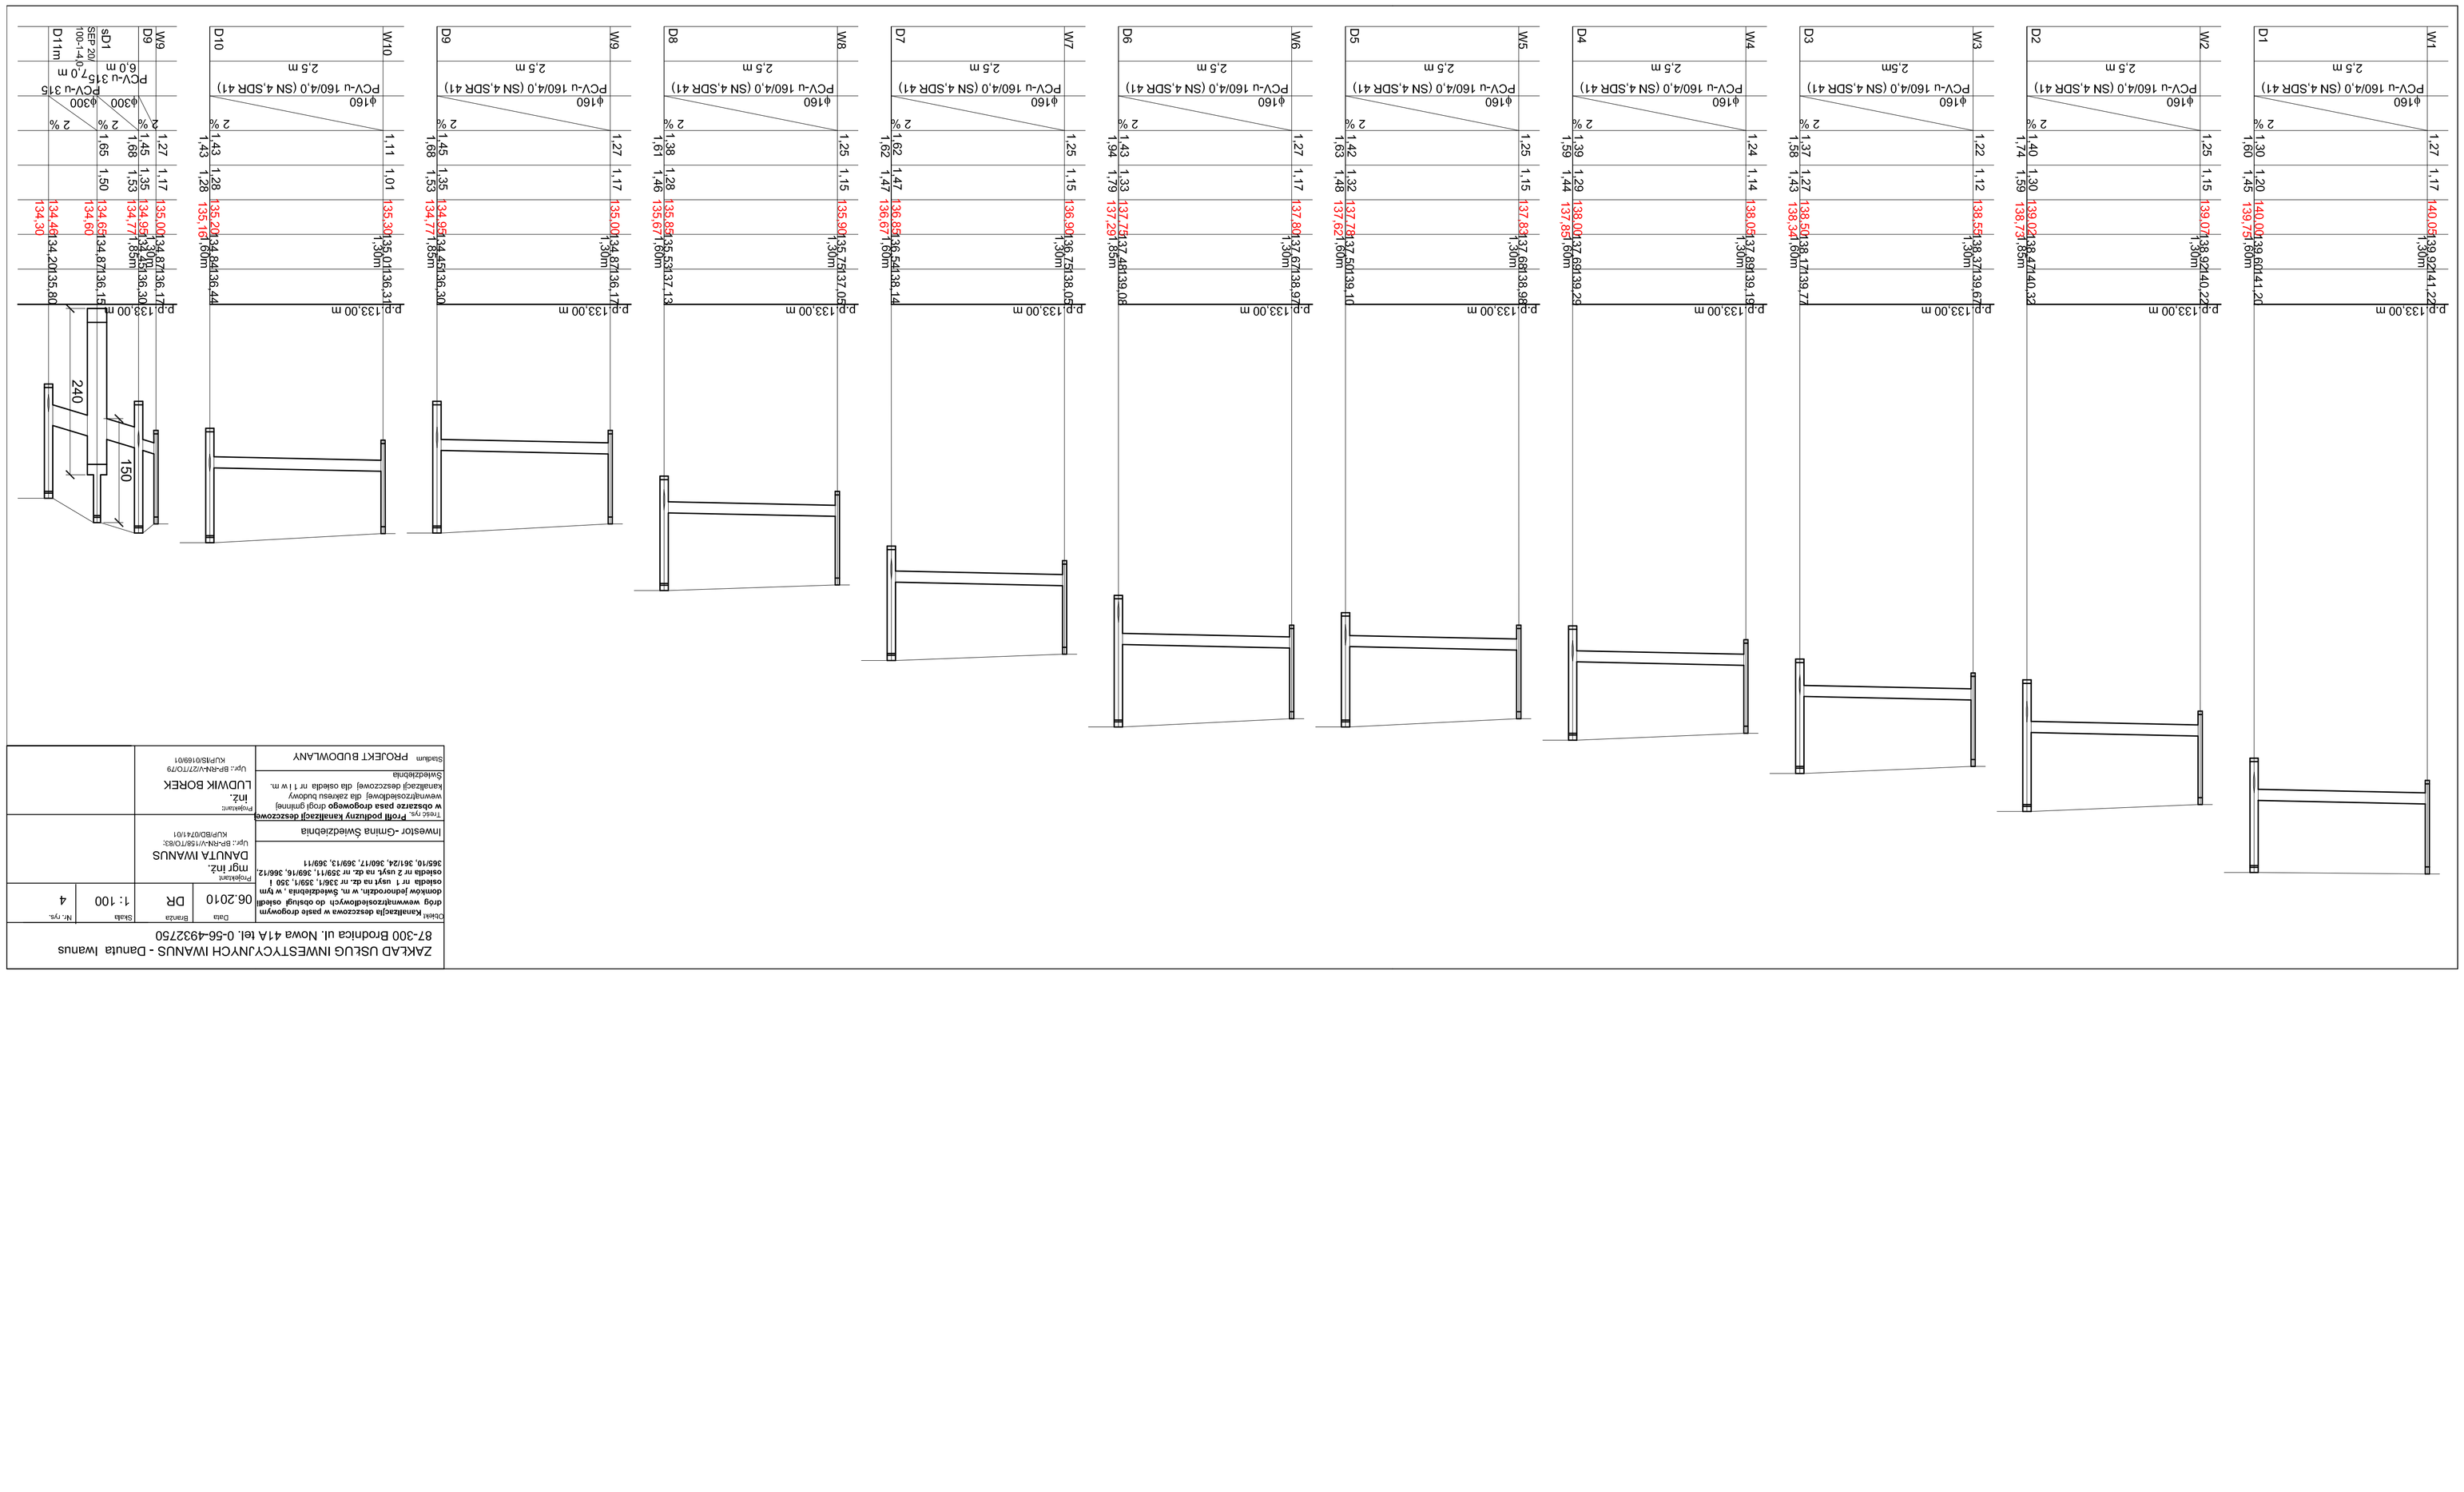

ZAKŁAD USŁUG INWESTYCYJNYCH IWANUS - Danuta Iwanus
87-300 Brodnica ul. Nowa 41A tel. 0-56-4932750

	Projektant: mgr inż. DANUTA IWANUS Upr.: BPA/INŻ-1/58/TO/EC KUP/BD/0741/01			
Inwestor -Gmina Swiedziebnia				
Skala/m PROJEKT BUDOWLANY				