

USŁUGI GEODEZYJNE
„DOM” K. Domżański
Kruszyński 11, 87-300 Brodnica
tel. 56 697 43 73, kom. 692 435 032
NIP 874-155-15-16 REGON 34001 KIC1

MAPA DO CELÓW PROJEKTOWYCH

nr dz. **281/6** pow. 3,0021 ha
KW **TO1B/00017332/1**
nr rej. **G.1**
ark. mapy **356.123.053.2; 4**
GG.6640.1.1325.2015 ks.
układ: wsp. płaskich – **65;** wy:


ks. rob: 106/15
wysokościowy - Kronsztadt


Brodnica dnia 16.07.2015 r.

GEODETA DYPRAWNIONY
Edward Domizalski
ZASADZ 02 250

<p>Poświadczam się, że niniejszy dokument został opracowany w wyniku prac geodezyjnych i kartograficznych, których rezultaty zawiera operat techniczny wpisany do ewidencji materiałów państwowego zasobu geodezyjnego i kartograficznego</p>	
<p>Organ prowadzący państwowy zasób geodezyjny i kartograficzny</p>	<p>STAROSTA BRODNICKI</p>
<p>Identyfikator ewidencyjny materiału zasobu – operatu technicznego</p>	<p>P0402.20 15 1199</p>
<p>Data wypełnienia operatu technicznego do ewidencji materiałów zasobu</p>	<p>2 2 LIP. 2015</p>
<p>Imię, nazwisko i podpis osoby reprezentującej organ</p>	<p>z up. STAROSTY</p>

Dawid Wesolowski
starszy geodeta w Wydziale Geodezji,
Katastru i Gospodarki Nieruchomości

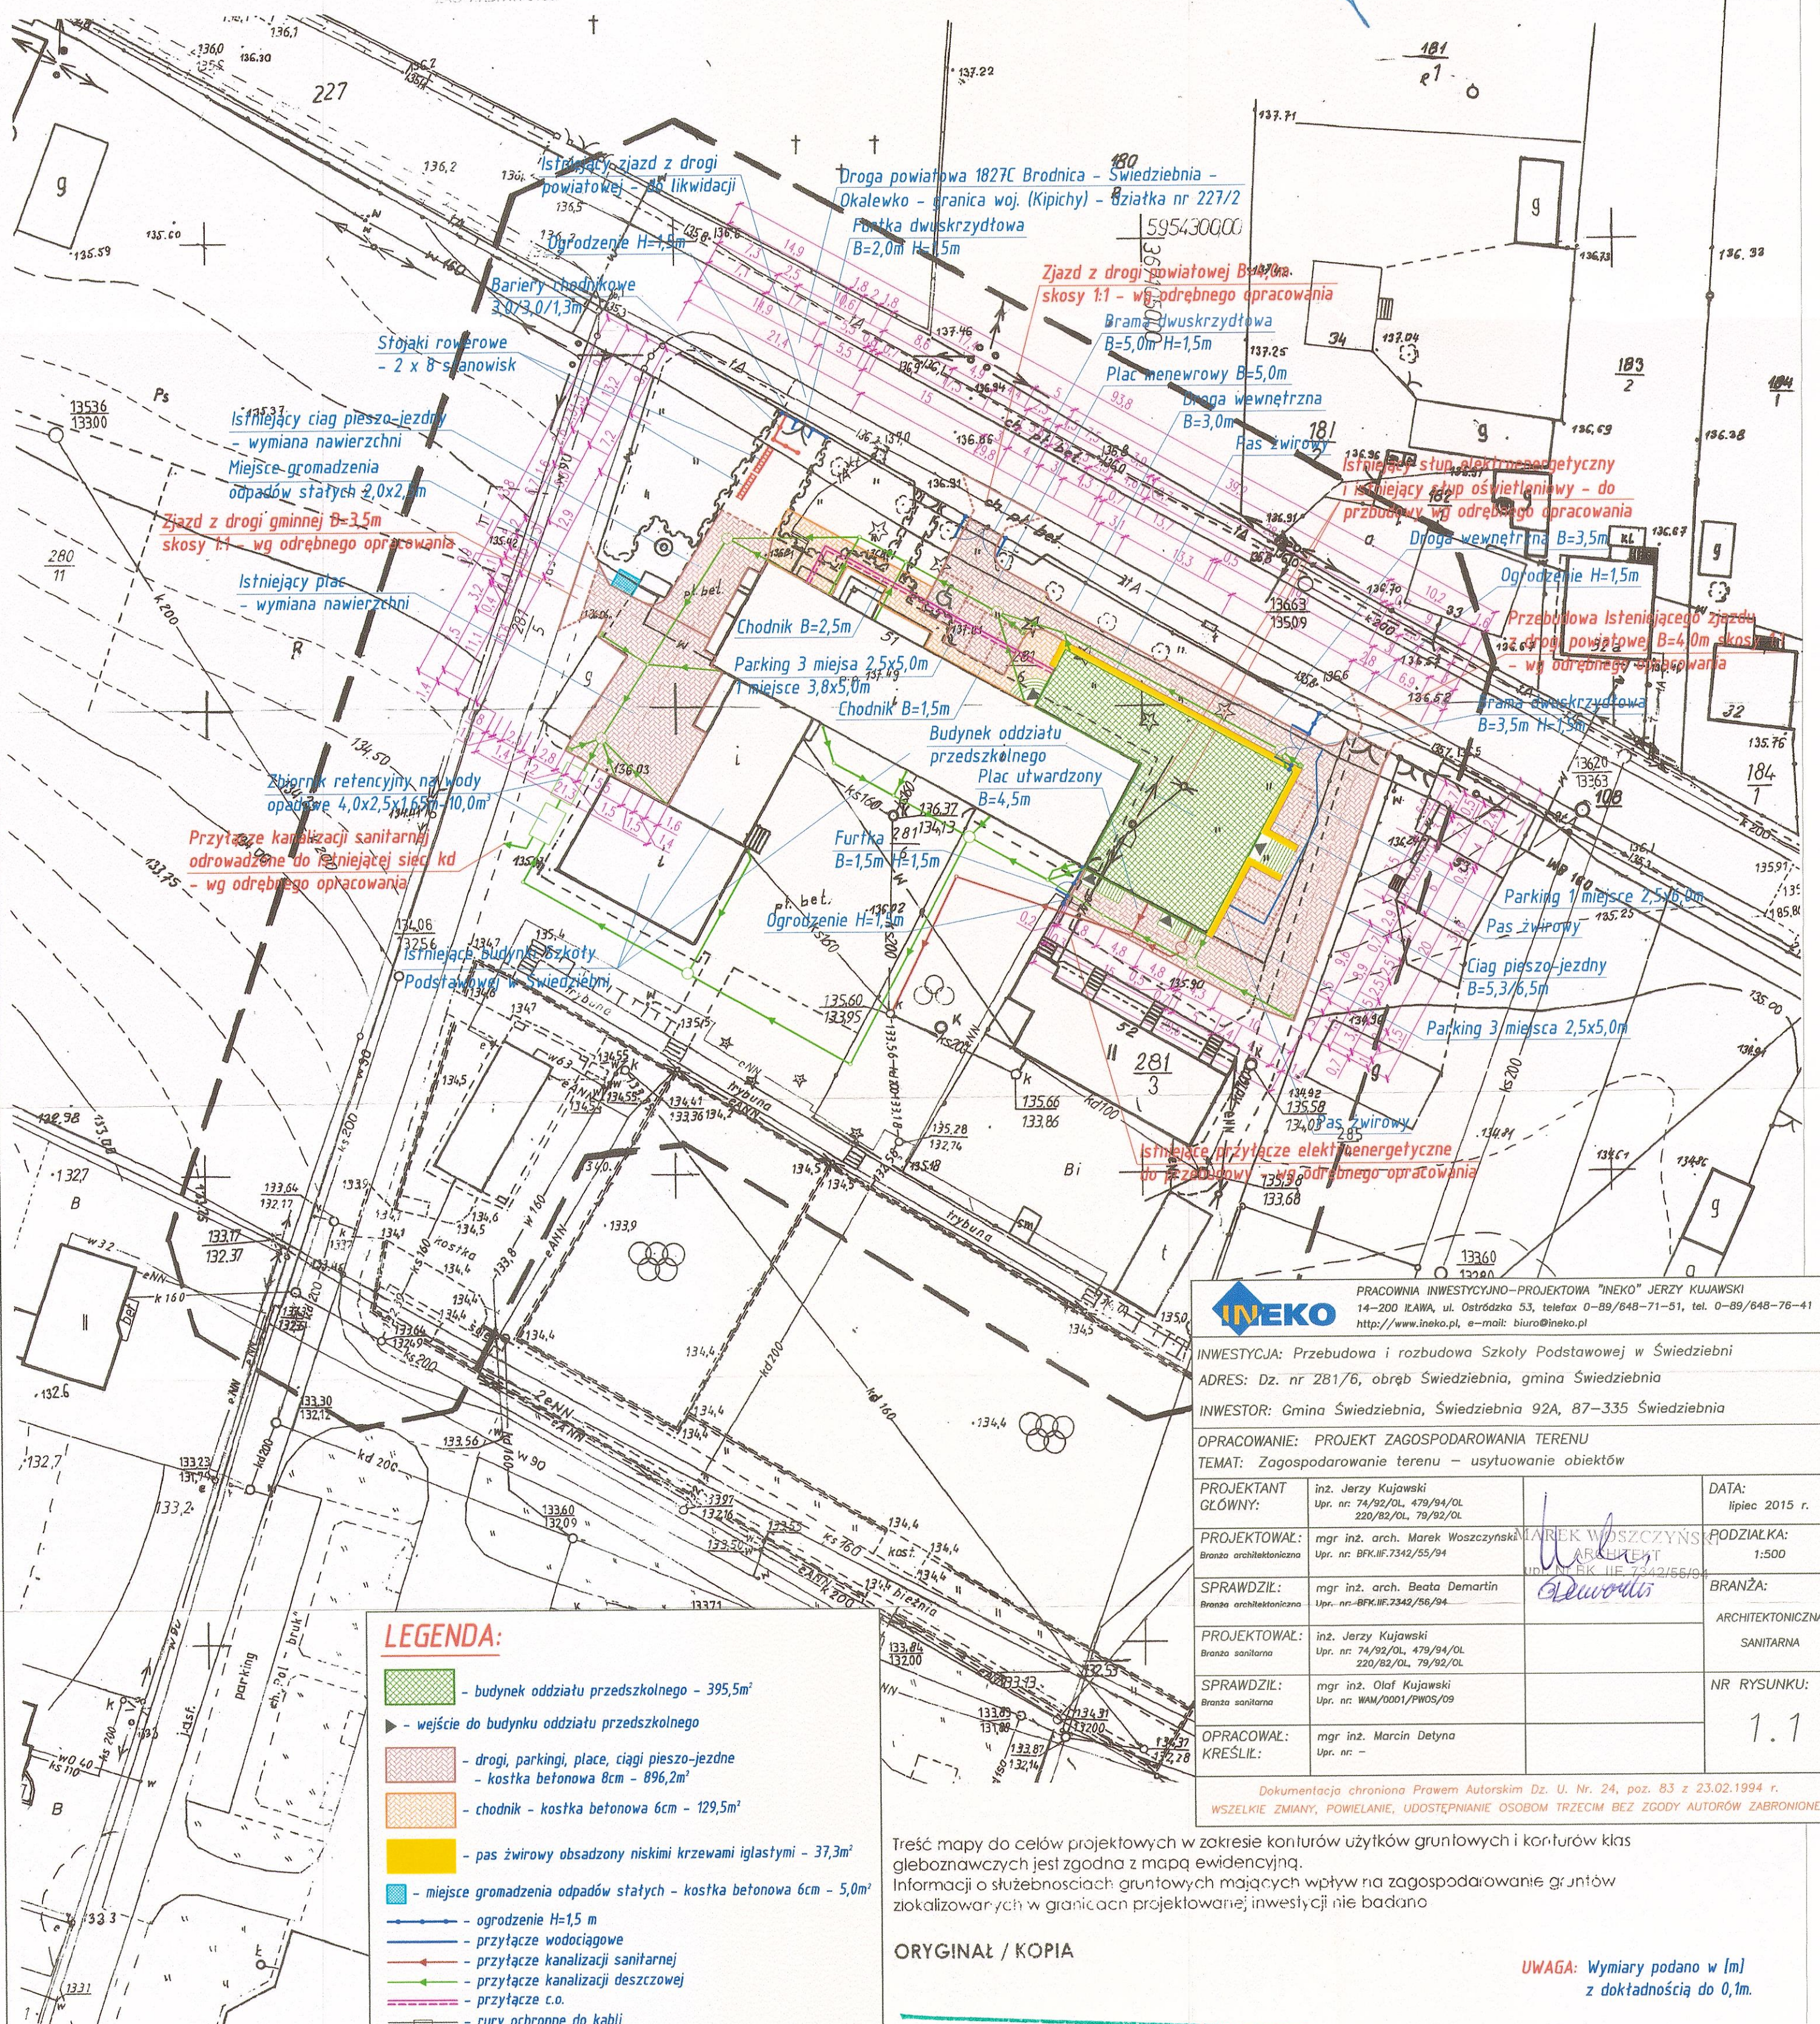

 PRACOWNIA INWESTYCYJNO-PROJEKTOWA "INEKO" JERZY KUJAWSKI
14-200 ILAWA, ul. Ostródzka 53, telefex 0-89/648-71-51, tel. 0-89/648-76-41
<http://www.ineko.pl>, e-mail: biuro@ineko.pl

INWESTYCJA: Przebudowa i rozbudowa Szkoły Podstawowej w Świdziebni

ADRES: Dz. nr 281/6, obręb Świdziebnia, gmina Świdziebnia

INWESTOR: Gmina Świdziebnia, Świdziebnia 92A, 87-335 Świdziebnia

OPRACOWANIE: PROJEKT ZAGOSPODAROWANIA TERENU
TEMAT: Zagospodarowanie terenu – usytuowanie obiektów

PROJEKTANT GŁÓWNY:	inż. Jerzy Kujawski Upr. nr: 74/92/OL, 479/94/OL 220/82/OL, 70/82/OL
-----------------------	--

DATA:
lipiec 2015 r.

PROJEKTOWAŁ:	mgr inż. arch. Marek Woszczyński
Branża architektoniczna	Upr. nr: BFK.IIF.7342/55/94

PODZIAŁKA:
1:500

SPRAWDZIŁ:	mgr inż. arch. Beata Demartin
Branża architektoniczna	Upr. nr: BFK.IIF.7342/56/94

BRANŽA:

PROJEKTOWAŁ:	inż. Jerzy Kujawski
Bronza sanitarna	Upr. nr: 74/92/OL, 479/94/OL

ARCHITEKTONICZNA
SANITARNA

	220/82/OL, 79/92/OL
SPRAWDZIŁ:	mgr inż. Olaf Kujawski
Branta sanitarna	Upr. nr: WAM/0001/PWOS/09

NR RYSUNKU:	
-------------	--

OPRACOWAŁ:	mgr inż. Marcin Detyna
KREŚCIŁ:	mgr inż. Marcin Detyna

1.1

Dokumentacja chroniona Prawem Autorskim Dz. U. Nr. 24, poz. 83 z 23.02.1994 r.
KIE ZMIANY, POWIELANIE, UDOSTĘPNIANIE OSOBOM TRZECIM BEZ ZGODY AUTORÓW ZABRONIONE

Treść mapy do celów projektowych w zakresie konturów użytków gruntowych i konturów klas gleboznawczych jest zgodna z mapą ewidencyjną.
Informacji o służebnościach gruntowych mających wpływ na zagospodarowanie gruntów zlokalizowanych w granicach projektowanej inwestycji nie badano

ORYGINAŁ / KOPIA

UWAGA: Wymiary podano w [m]
z dokładnością do 0,1m.

zgodniono pod względem wymagań higienicznych i zdrowotnych bez zastrzeżeń (~~z zastrzeżeniami~~)

Data 20.08.2014

L.p. 3/VIII/2015,

R. M. KOSTELNY
budownictwa przemysłowego i ogólnego
zam. 84-300 iehork. F. Ploter 16A/2. tel. 05984322