

**USŁUGI GEODEZYJNE**  
„DOM” K. Domżałski  
Kruszynki 11, 67-300 Brodnica  
tel. 56 697 43 73, kom. 692 435 032  
NIP 874-165-15-16 REGON 340213001

## MAPA DO CELÓW PROJEKTOWYCH

nr dz. **281/6** pow. 3,0021 ha  
KW **TO1B/00017332/1**  
nr rej. **G.1**  
ark. mapy **356.123.053.2; 4**  
**GG.6640.1.1325.2015** ks. 1  
układ: wsp. płaskich – **65;** wys.

ks. rob: 106/15  
wysokościowy - Kronsztadt

Brodnica dnia 16.07.2015 r.

GEODETA DPAWNIONY  
Edward Domżański  
ZASADNICZ. NR 2150

<p>Poświadczam się, że niniejszy dokument został opracowany w wyniku prac geodezyjnych i kartograficznych, których rezultaty zawiera operat techniczny wpisany do ewidencji materiałów państwowego zasobu geodezyjnego i kartograficznego</p>	
<p>Organ prowadzący państwowy zasób geodezyjny i kartograficzny</p>	<p><b>STAROSTA BRODNICKI</b></p>
<p>Identyfikator ewidencyjny materiału zasobu – operatu technicznego</p>	<p>P.0402.20 <u>15</u> <u>1199</u></p>
<p>Data wpisanie operatu technicznego do ewidencji materiałów zasobu</p>	<p><b>22 LIP. 2015</b></p>
<p>Imię, nazwisko i podpis osoby reprezentującej organ</p>	<p><b>z up. STAROSTY</b></p>


STAROSTA BRODNICKI (4)

Dokumentacja była przedmiotem narady koordynacyjnej:  
1. przeprowadzonej w siedzibie Starostwa Powiatowego w Brodnicy  
w dn. .... 2015.-08.-06  
2. za pomocą środków komunikacji elektronicznej

ZUD.6630 99.2015  
181 2015-06-11 2015-08-11  
Brodnica dn.

2 up. STAROSTY

*Regina Lewandowska*  
inspektor w Wydziale Geodezji,  
Budownictwa i Gospodarki Nieruchomościami

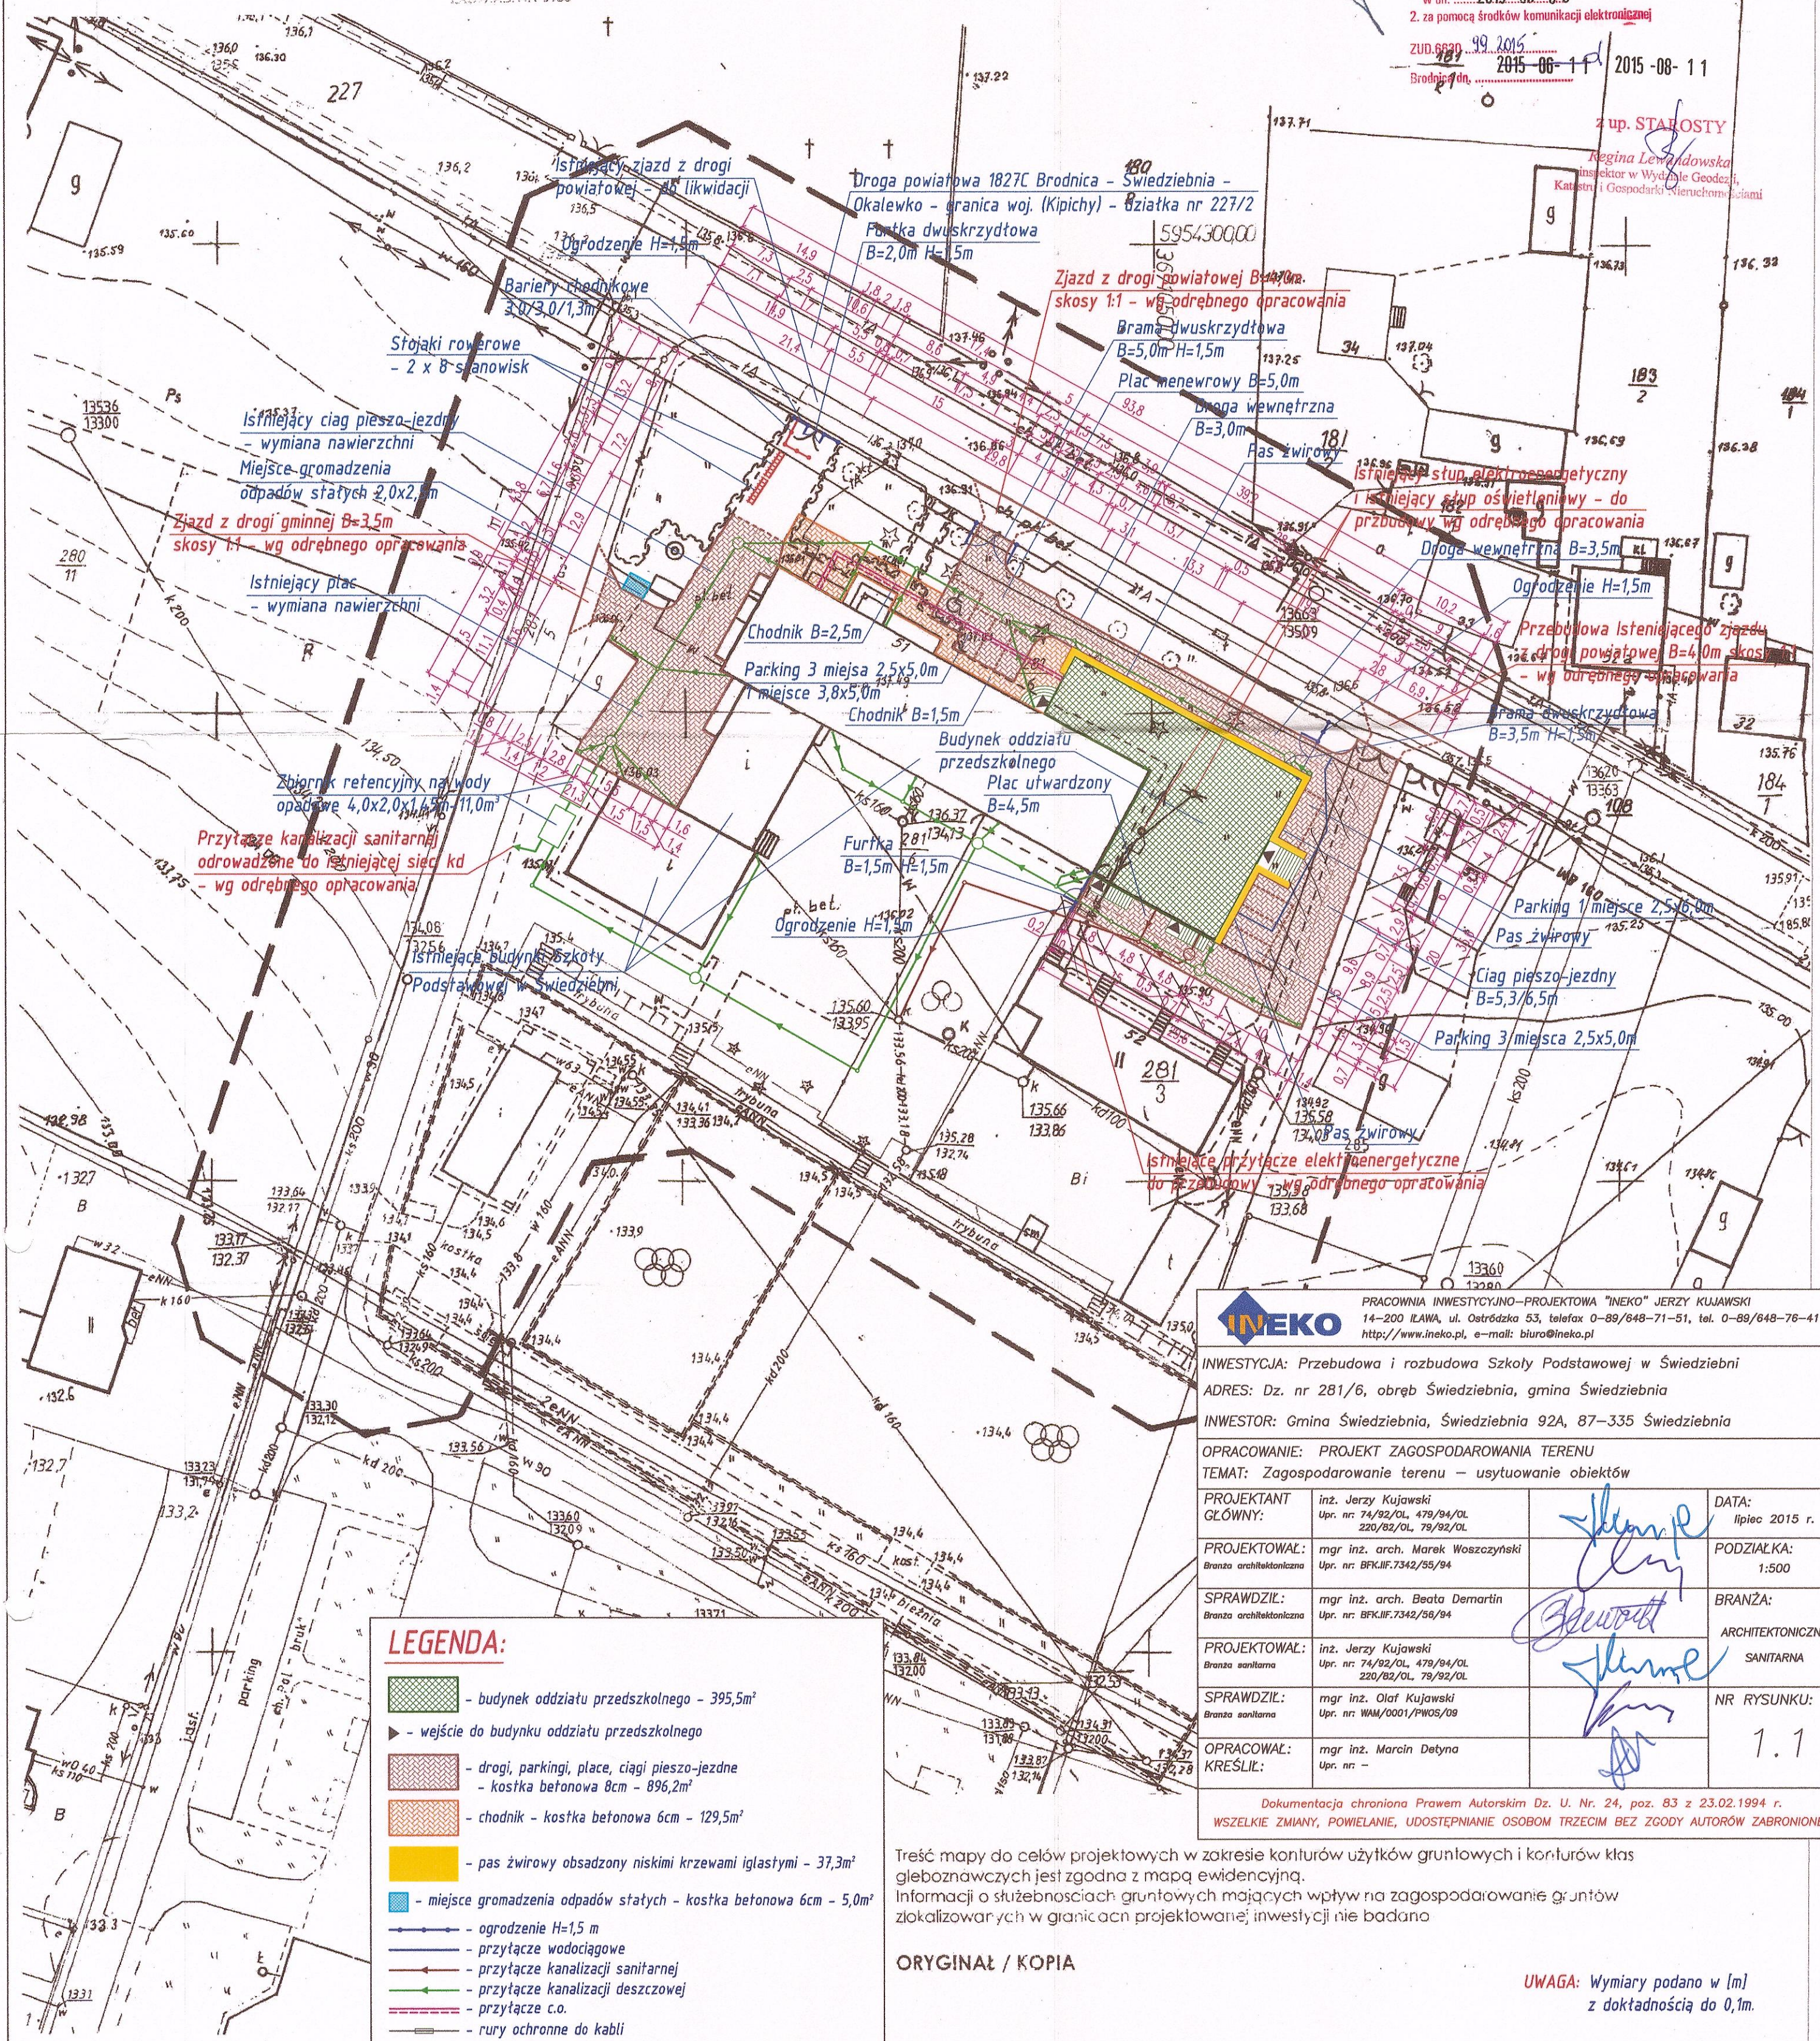

PRACOWNIA INWESTYCYJNO-PROJEKTOWA "INEKO" JERZY KUJAWSKI  
14-200 ILAWA, ul. Ostródzka 53, telefaks 0-89/648-71-51, tel. 0-89/648-76-41  
<http://www.ineko.pl>, e-mail: [biuro@ineko.pl](mailto:biuro@ineko.pl)

INWESTYCJA: Przebudowa i rozbudowa Szkoły Podstawowej w Świdziebni

ADRES: Dz. nr 281/6, obręb Świdziebnia, gmina Świdziebnia

INWESTOR: Gmina Świdziebnia, Świdziebnia 92A, 87-335 Świdziebnia


OPRACOWANIE: PROJEKT ZAGOSPODAROWANIA TERENU

TEMAT: Zagospodarowanie terenu – usytuowanie obiektów

PROJEKTANT	inż. Jerzy Kujawski		DATA:
------------	---------------------	--	-------

GŁÓWNY: Upr. nr: 74/92/OL, 479/94/OL  
220/82/OL, 79/92/OL  lipiec 2015 r.

PROJEKTOWAŁ:	mgr inż. arch. Marek Woszczyński	PODZIAŁKA:
--------------	----------------------------------	------------

branża architektoniczna	Upr. nr: BRK.III.7342/33/94		1:500
-------------------------	-----------------------------	---	-------

SPRAWDZIŁ: mgr inż. arch. Beata Demartin  
Branża architektoniczna Upr. nr: BEK.WF.7342/56/94

OPRACOWANIE	PROJEKTOWANIE	ARCHITEKTONICZNE
-------------	---------------	------------------

PROJEKTOWAŁ: inż. Jerzy Kujawski  
Branża sanitarna Upr. nr: 74/92/OL, 479/94/OL

	220/82/OL, 79/92/OL		
SPRAWDZIĆ:	mar inż. Olaf Kuliawski		NR BYSINKII:

Brzozowa	Upr. nr: WAM/0001/PWOS/09	NR. RYSUNKU:
----------	---------------------------	--------------

OPRACOWAŁ:	mgr inż. Marcin Detyna		1.1
------------	------------------------	--	-----

KREŠLIL: Upr. nr: —

Dokumentacja chroniona Prawem Autorskim Dz. U. Nr. 24, poz. 83 z 23.02.1994 r.

WSZELKIE ZMIANY, POWIELANIE, UDOSTĘPNIANIE OSOBOM TRZECIM BEZ ZGODY AUTORÓW ZABRONIONE

w zakresie konturów użytków gruntowych i konturów klas

ewidencyjq.

owanie inwestycji nie badano.

...wanting, investing, the burdens

**UWAGA:** Wymiary podano w [m]

z dokładnością do 0,1m.

**UWAGA:** Wymiary podano w [m]  
z dokładnością do 0,1m.