


Województwo: kujawsko-pomorskie
 Powiat: brodnicki
 Gmina/Miasto: Świdziew
 Odręb/Ulica: Świdziew
 Numer działki: 14/110

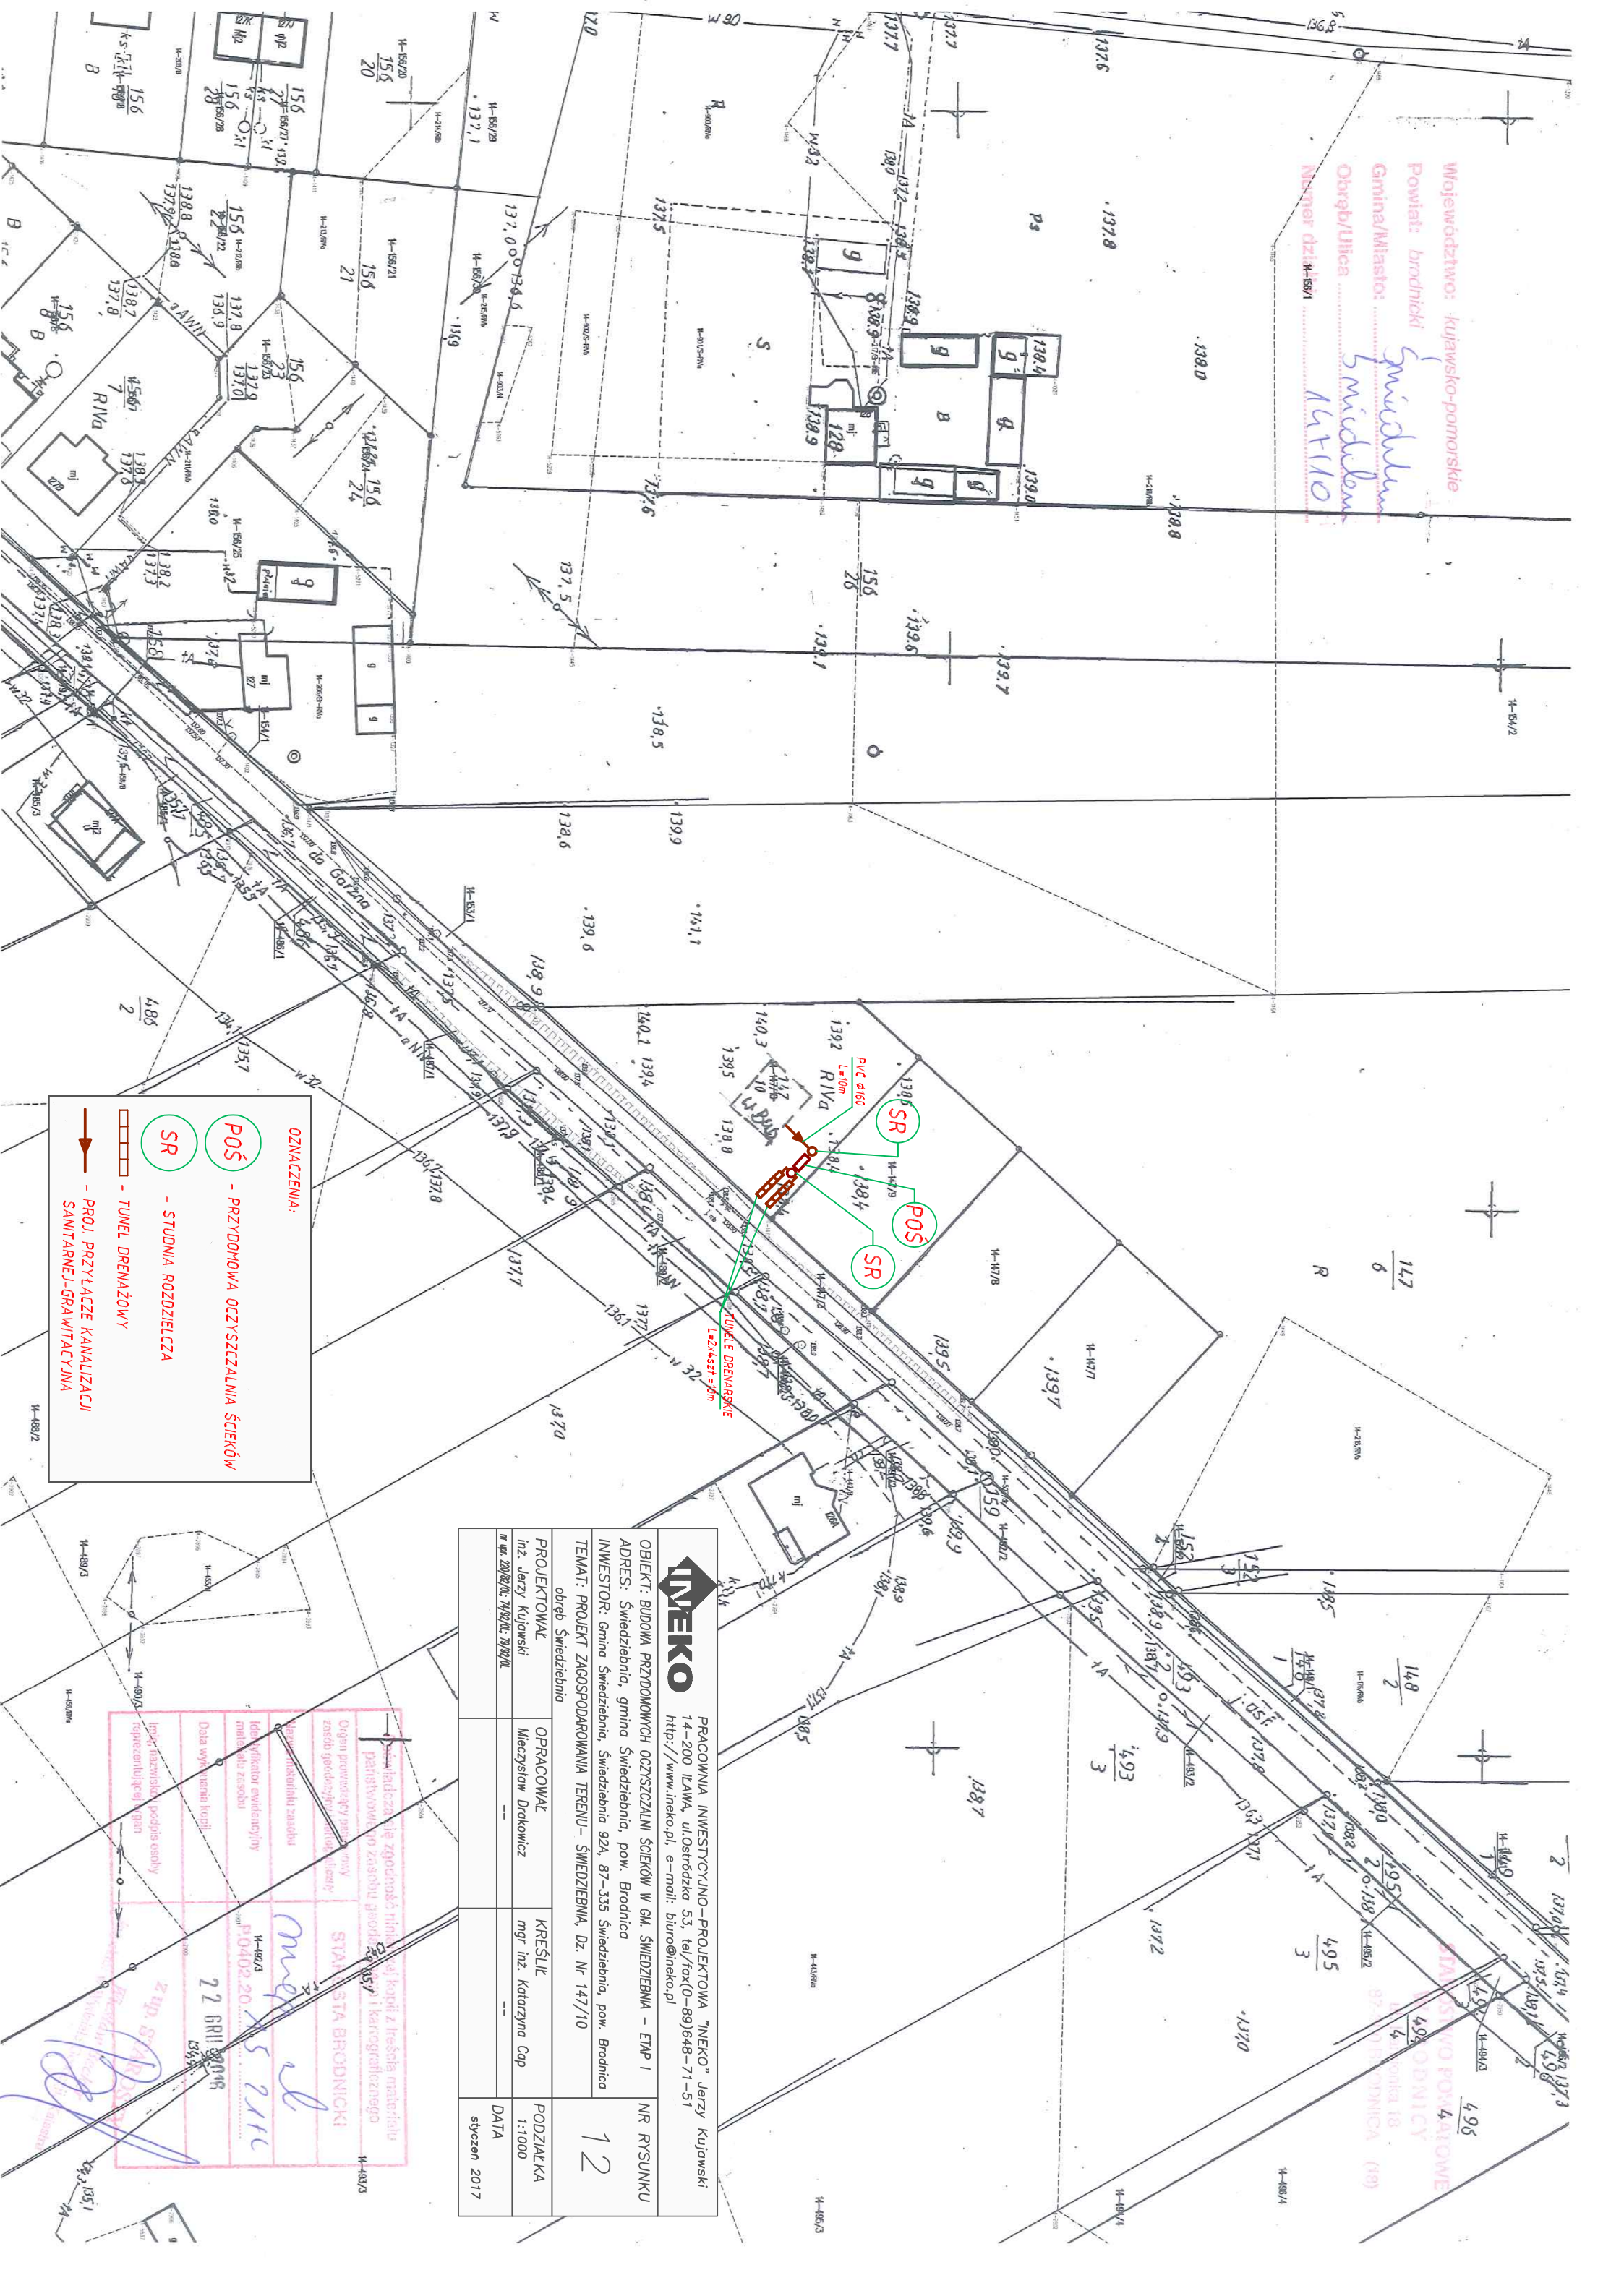

OZNACZENIA:

- POŚ** - PRZYDOMOWA OCZYSZCZALNIA ŚCIEKÓW
- SR** - STUDIA ROZDZIELCZA
- SR** - TUNEL DRENAŻOWY
- SR** - PROJ. PRZYŁĄCZE KANALIZACJI SANITARNEJ-GRAWITACYJNA

INNEKO		PRACOWNIA INWESTYCYJNO-PROJEKTOWA "INNEKO" Jerzy Kujawski 14-200 ŁAWA, ul. Ostróżka 53, tel./fax(0-89)648-71-51 http://www.inneko.pl, e-mail: biuro@inneko.pl	
OBIEKT: BUDOWA PRZYDOMOWYCH OCZYSZCZALNI ŚCIEKÓW W GM. ŚWIDZIEWIA - ETAP I	NR RYSUNKU	12	
ADRES: Świdziew, gmina Świdziew, pow. Brodnica			
INWESTOR: Gmina Świdziew, Świdziew 92A, 87-335 Świdziew, pow. Brodnica			
TEMAT: PROJEKT ZACOSPODAROWANIA TERENU - ŚWIDZIEWIA, Dz. Nr 147/10			
PROJEKTOWAŁ: inż. Jerzy Kujawski	KREŚCIŁ: mgr inż. Katarzyna Cap	PODZIAŁKA	DATA
inż. 200/2016, 24/2016, 28/2016		1:1000	styczeń 2017

Indeksu nie zgodność z treścią materiału parafianego zestawu geodezyjnego i kartograficznego
 Oryginał zestawu geodezyjnego i kartograficznego
 Data wydania kopii: 22 GRU 2016
 Inżynier: mgr inż. Katarzyna Cap
 Stan: STA. STA. BRODNICKI

AMBIENTUM POWATOWE
 KANCELARIA
 ul. Ostróżka 16
 87-335 ŚWIDZIEW (18)