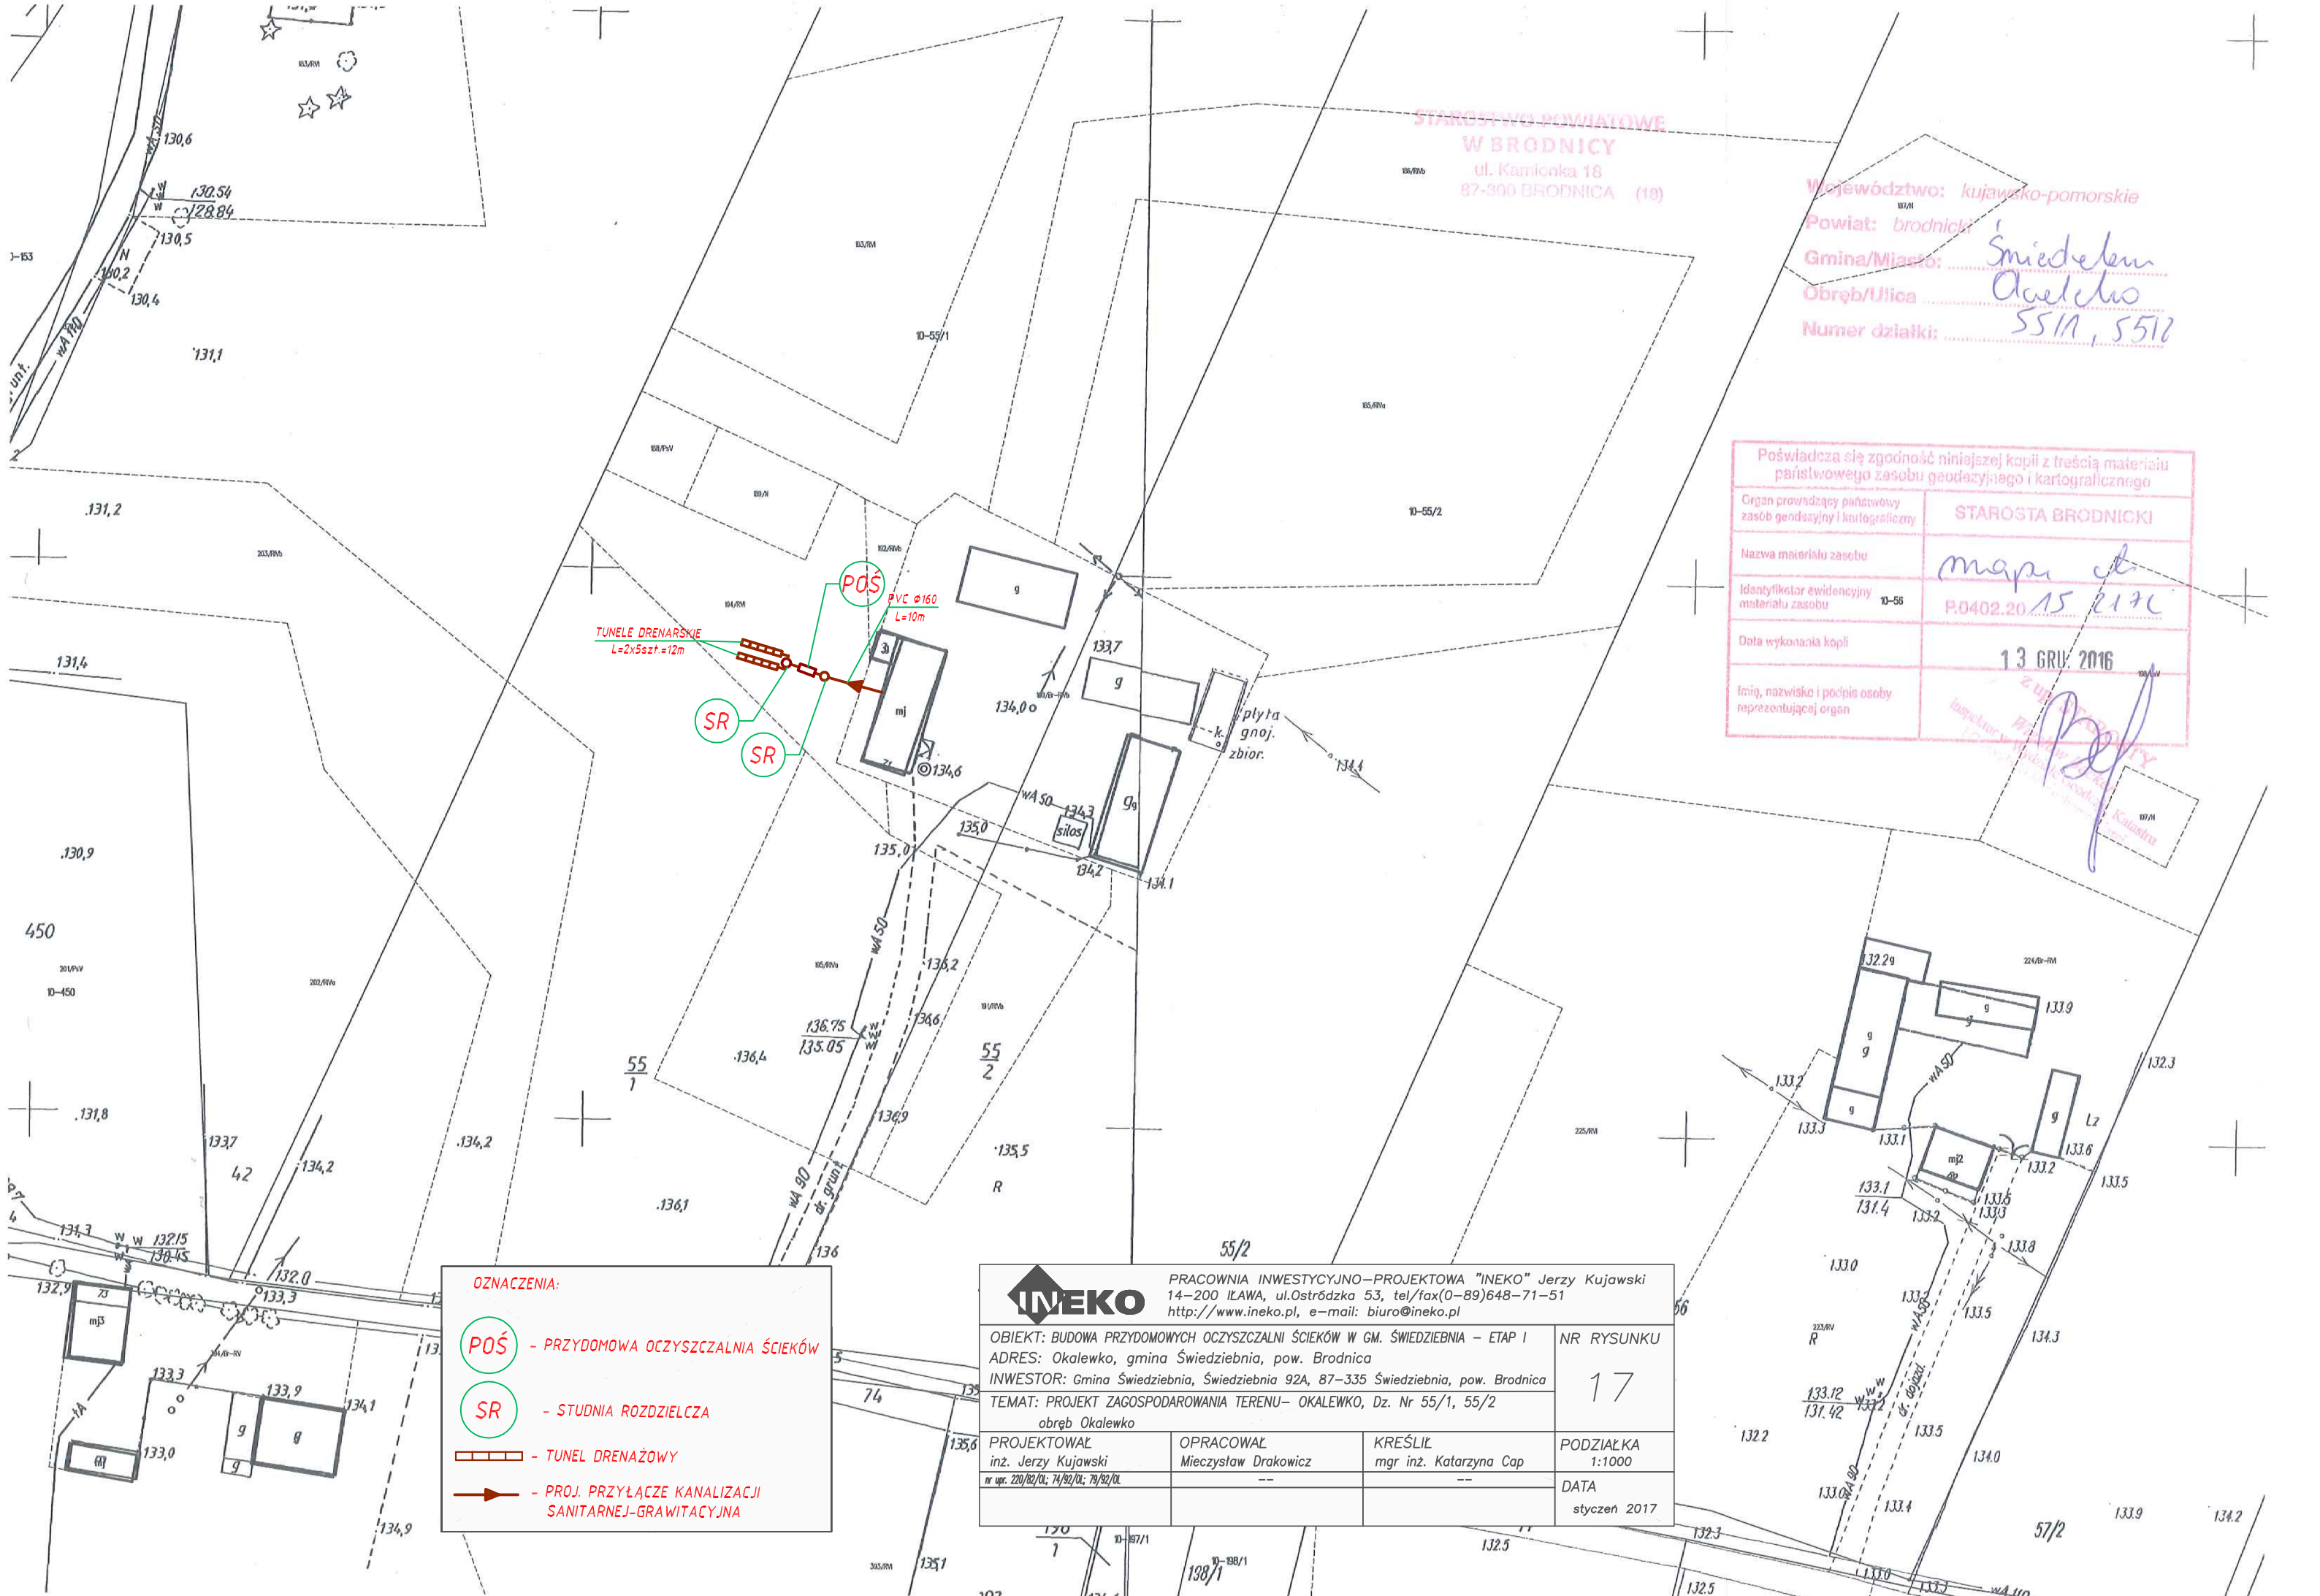

STAROSTWO POWIATOWE
W BRODNICY
ul. Kamionka 18
87-300 BRODNICA (19)

Województwo: kujawsko-pomorskie
Powiat: brodnicki
Gmina/Miasto: Świedziebnia
Obręb/Ulica Okalewko
Numer działki: 55/1, 55/2

Poświadcza się zgodność niniejszej kopii z treścią materiału państwowego zasobu geodezyjnego i kartograficznego	
Organ prowadzący państwowy zasób geodezyjny i kartograficzny	STAROSTA BRODNICKI
Nazwa materiału zasobu	mapa cz.
Identyfikator ewidencyjny materiału zasobu 10-56	P.0402.20.15.2176
Data wykonania kopii	13 GRU. 2016
Imię, nazwisko i podpis osoby reprezentującej organ	

OZNACZENIA:

- POŚ – PRZYDOMOWA OCZYSZCZALNIA ŚCIEKÓW
- SR – STUDNIA ROZDZIELCZA
- TUNEL DRENAŻOWY
- PROJ. PRZYŁĄCZE KANALIZACJI SANITARNEJ-GRAWITACYJNA

INEKO

PRACOWNIA INWESTYCYJNO–PROJEKTOWA "INEKO" Jerzy Kujawski
14–200 IŁAWA, ul.Ostródzka 53, tel/fax(0–89)648–71–51
http://www.ineko.pl, e–mail: biuro@ineko.pl

OBIEKT: BUDOWA PRZYDOMOWYCH OCZYSZCZALNI ŚCIEKÓW W GM. ŚWIEDZIEBNIA – ETAP I
ADRES: Okalewko, gmina Świedziebnia, pow. Brodnica
INWESTOR: Gmina Świedziebnia, Świedziebnia 92A, 87–335 Świedziebnia, pow. Brodnica
TEMAT: PROJEKT ZAGOSPODAROWANIA TERENU– OKALEWKO, Dz. Nr 55/1, 55/2
obręb Okalewko

NR RYSUNKU: 17

PROJEKTOWAŁ	OPRACOWAŁ	KREŚLIŁ	PODZIAŁKA
inż. Jerzy Kujawski	Mieczysław Drakowicz	mgr inż. Katarzyna Cap	1:1000
nr upr. 220/82/0L; 74/92/0L; 79/92/0L	--	--	DATA
			styczeń 2017