

STAROSTWO POWIATOWE
W BRODNICY
ul. Kamionka 18
87-300 BRODNICA (10)


Województwo: kujawsko-pomorskie
Powiat: brodnicki
Gmina/Miasto: Świdzina
Obręb/Ulica: Wsiste
Numer działki: 234

Poswiadcza się zgodność niniejszej kopii z treścią materiału planistycznego zwanego górnym i kartog. nierzeg. zwanym planem sytuacyjnym i technicznym.

STAROSTWA BRODNICKI

mapa mbl
P0402.20.15.21+C
4-3-GRU-2016

Imię, nazwisko i podpis osoby reprezentującej organ

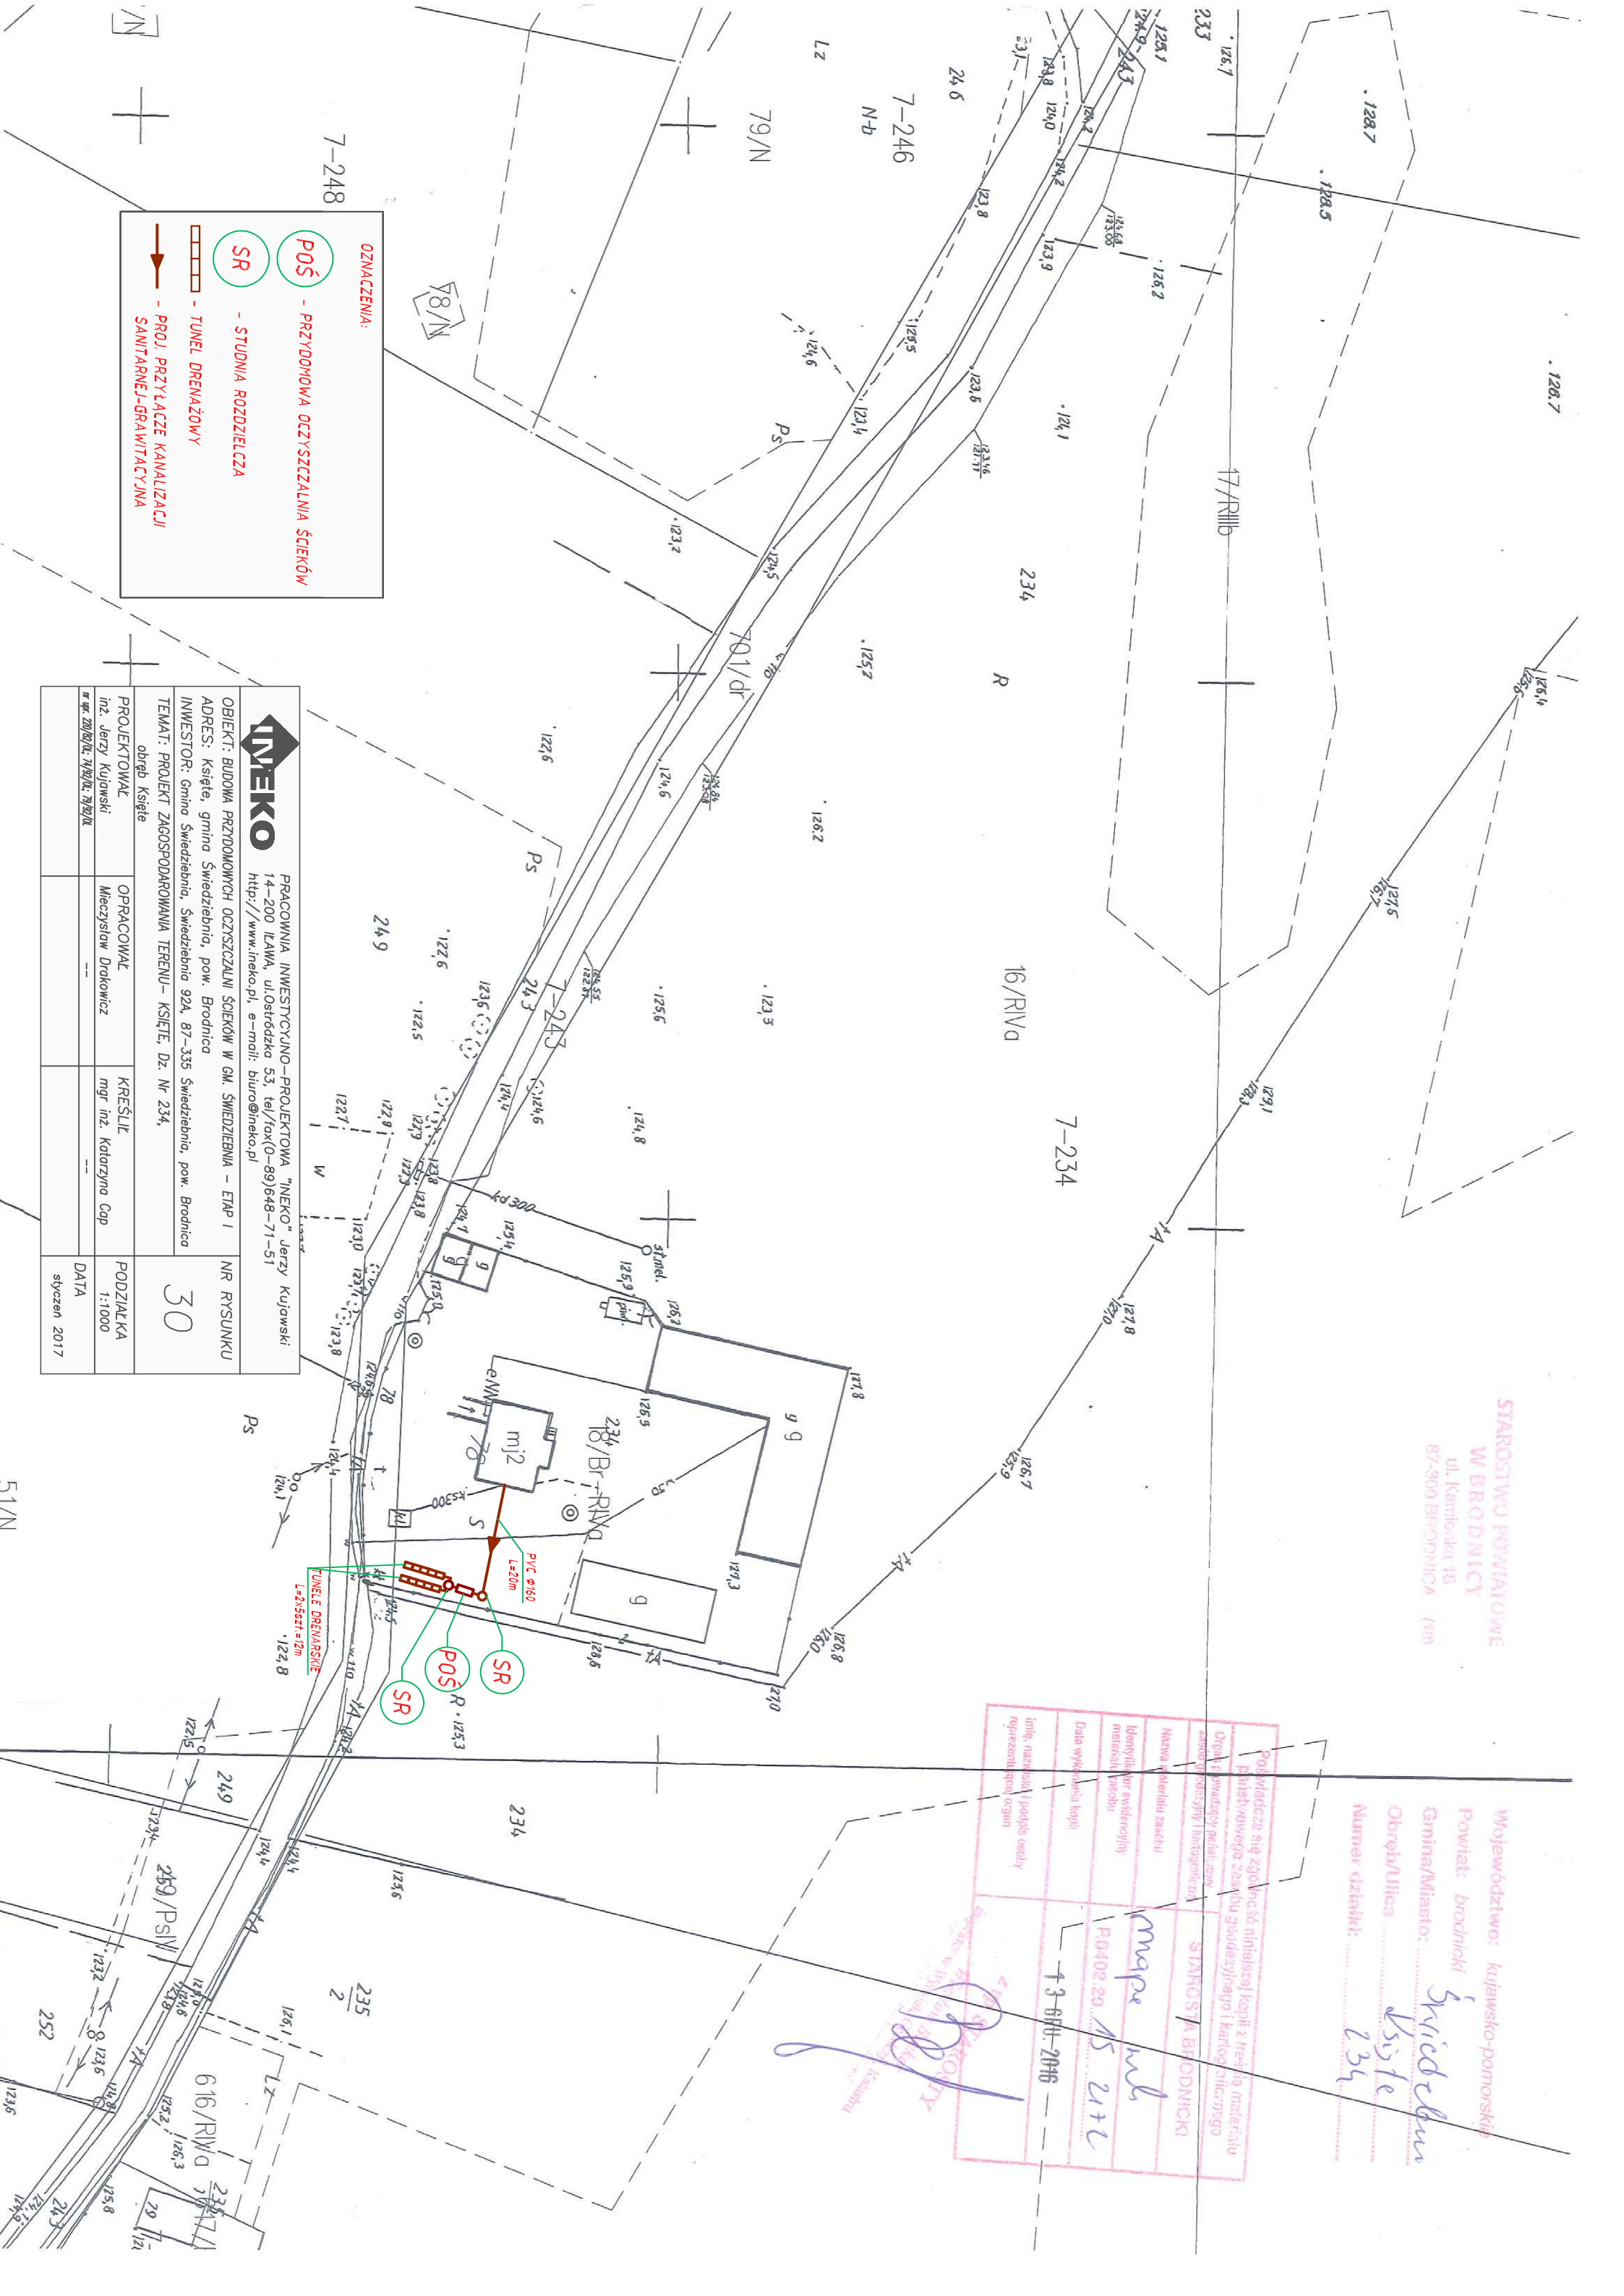

OZNACZENIA:

POŚ - PRZYDOMOWA OCZYSZCZALNIA ŚCIEKÓW

SR - STUDNIA ROZDZIELCZA

--- - TUNEL DRENAŻOWY

--- - PROJ. PRZYŁĄCZE KANALIZACJI SANITARNEJ-GRAWITACYJNA

INNEKO		PRACOWNIA INWESTYCYJNO-PROJEKTOWA "INNEKO" Jerzy Kujawski 14-200 ILAWA, ul.Ostrodzka 53, tel/fax(0-89)646-71-51 http://www.inneko.pl, e-mail: biuro@inneko.pl	
OBIEKT: BUDOWA PRZYDOMOWYCH OCZYSZCZALNI ŚCIEKÓW W GM. ŚWIEDZINA - ETAP I		NR RYSUNKU	
ADRES: Księża, gmina Świdzina, pow. Brodnica		30	
INWESTOR: Gmina Świdzina, Świdzina 92A, 87-335 Świdzina, pow. Brodnica		DATA	
TEMAT: PROJEKT ZAGOSPODAROWANIA TERENU - KSIĘŻA, DZ. NR 234, obręb Księża		styczeń 2017	
PROJEKTOWAŁ	OPRACOWAŁ	KREŚLIŁ	PODZIAŁKA
inż. Jerzy Kujawski	Mieczysław Drukowicz	mjr inż. Katarzyna Czap	1:1000
nr wp. 220/02/Oc. 14/02/Oc. 19/02/Oc.			

51/N