


STAROSTWO POWIATOWE
W BRODNICY
ul. Jantarowa 18
87-800 BRODNICA (18)

Województwo: kujawsko-pomorskie
Powiat: brodnicki
Gmina/Miasto: Świdubów
Obręb/Ulica: Dąbki
Numer działki: 76/11

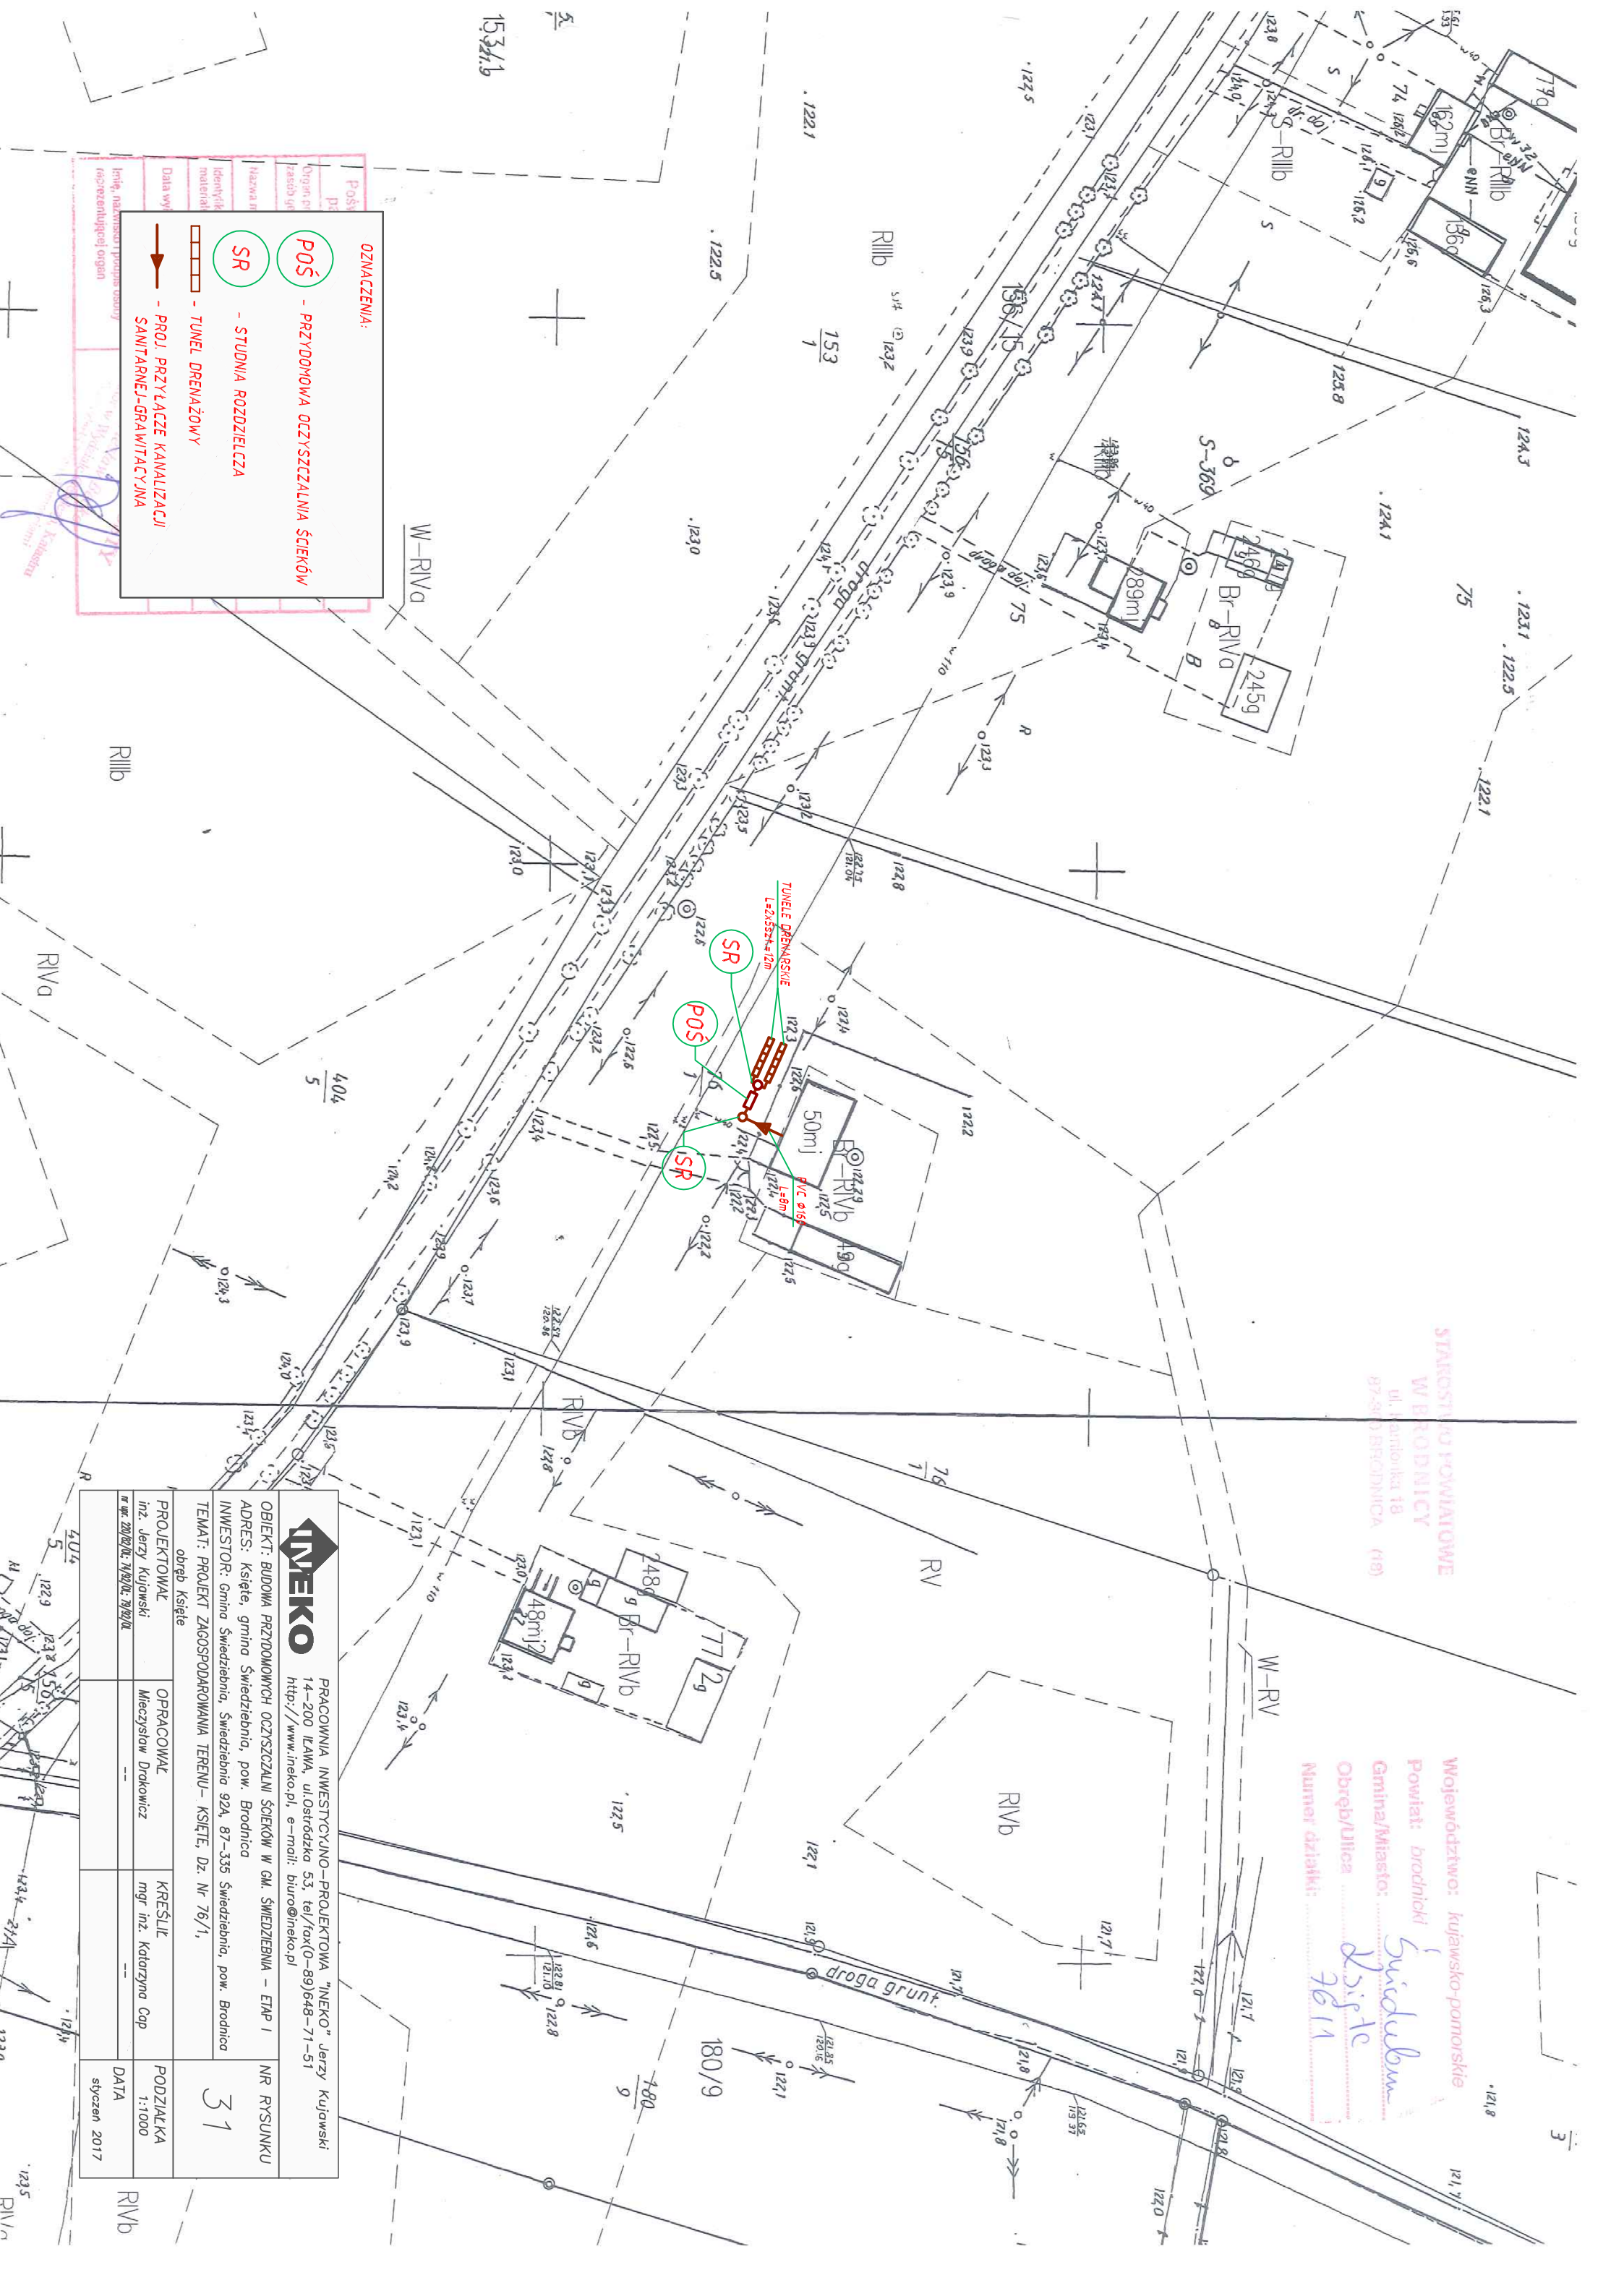

OZNACZENIA:

- POŚ** - PRZYDOKONOWA OCZYSZCZALNIA ŚCIEKÓW
- SR** - STUDNIA ROZDZIELCZA
- TUNELE DRENAŻOWE
- PROJ. PRZYŁĄCZE KANALIZACJI SANITARNEJ-GRAWITACYJNA

INNEKO

PRACOWNIA INWESTYCYJNO-PROJEKTOWA "INNEKO" Jerzy Kujawski
14-200 ŁAWA, ul. Ostródzka 53, tel/fax(0-89)648-71-51
http://www.inneko.pl, e-mail: biuro@inneko.pl

OBIEKT: BUDOWA PRZYDOKONOWYCH OCZYSZCZALNI ŚCIEKÓW W GM. ŚWIEDZIEBNA - ETAP I
ADRES: Księża, gmina Świdziebna, pow. Brodnica
INWESTOR: Gmina Świdziebna, Świdziebna 92A, 87-335 Świdziebna, pow. Brodnica

TEMAT: PROJEKT ZAGOSPODAROWANIA TERENU - KSIĘŻA, Dz. Nr 76/1,
obręb Księża

PROJEKTOWAŁ	OPRACOWAŁ	KREŚLIŁ	PODZIAŁKA
inż. Jerzy Kujawski	Mieczysław Drodzicz	mgr inż. Katarzyna Cap	1:1000
nr wp. 200/2012, 74/2012, 70/2012			DATA
			styczeń 2017

NR RYSUNKU: 31