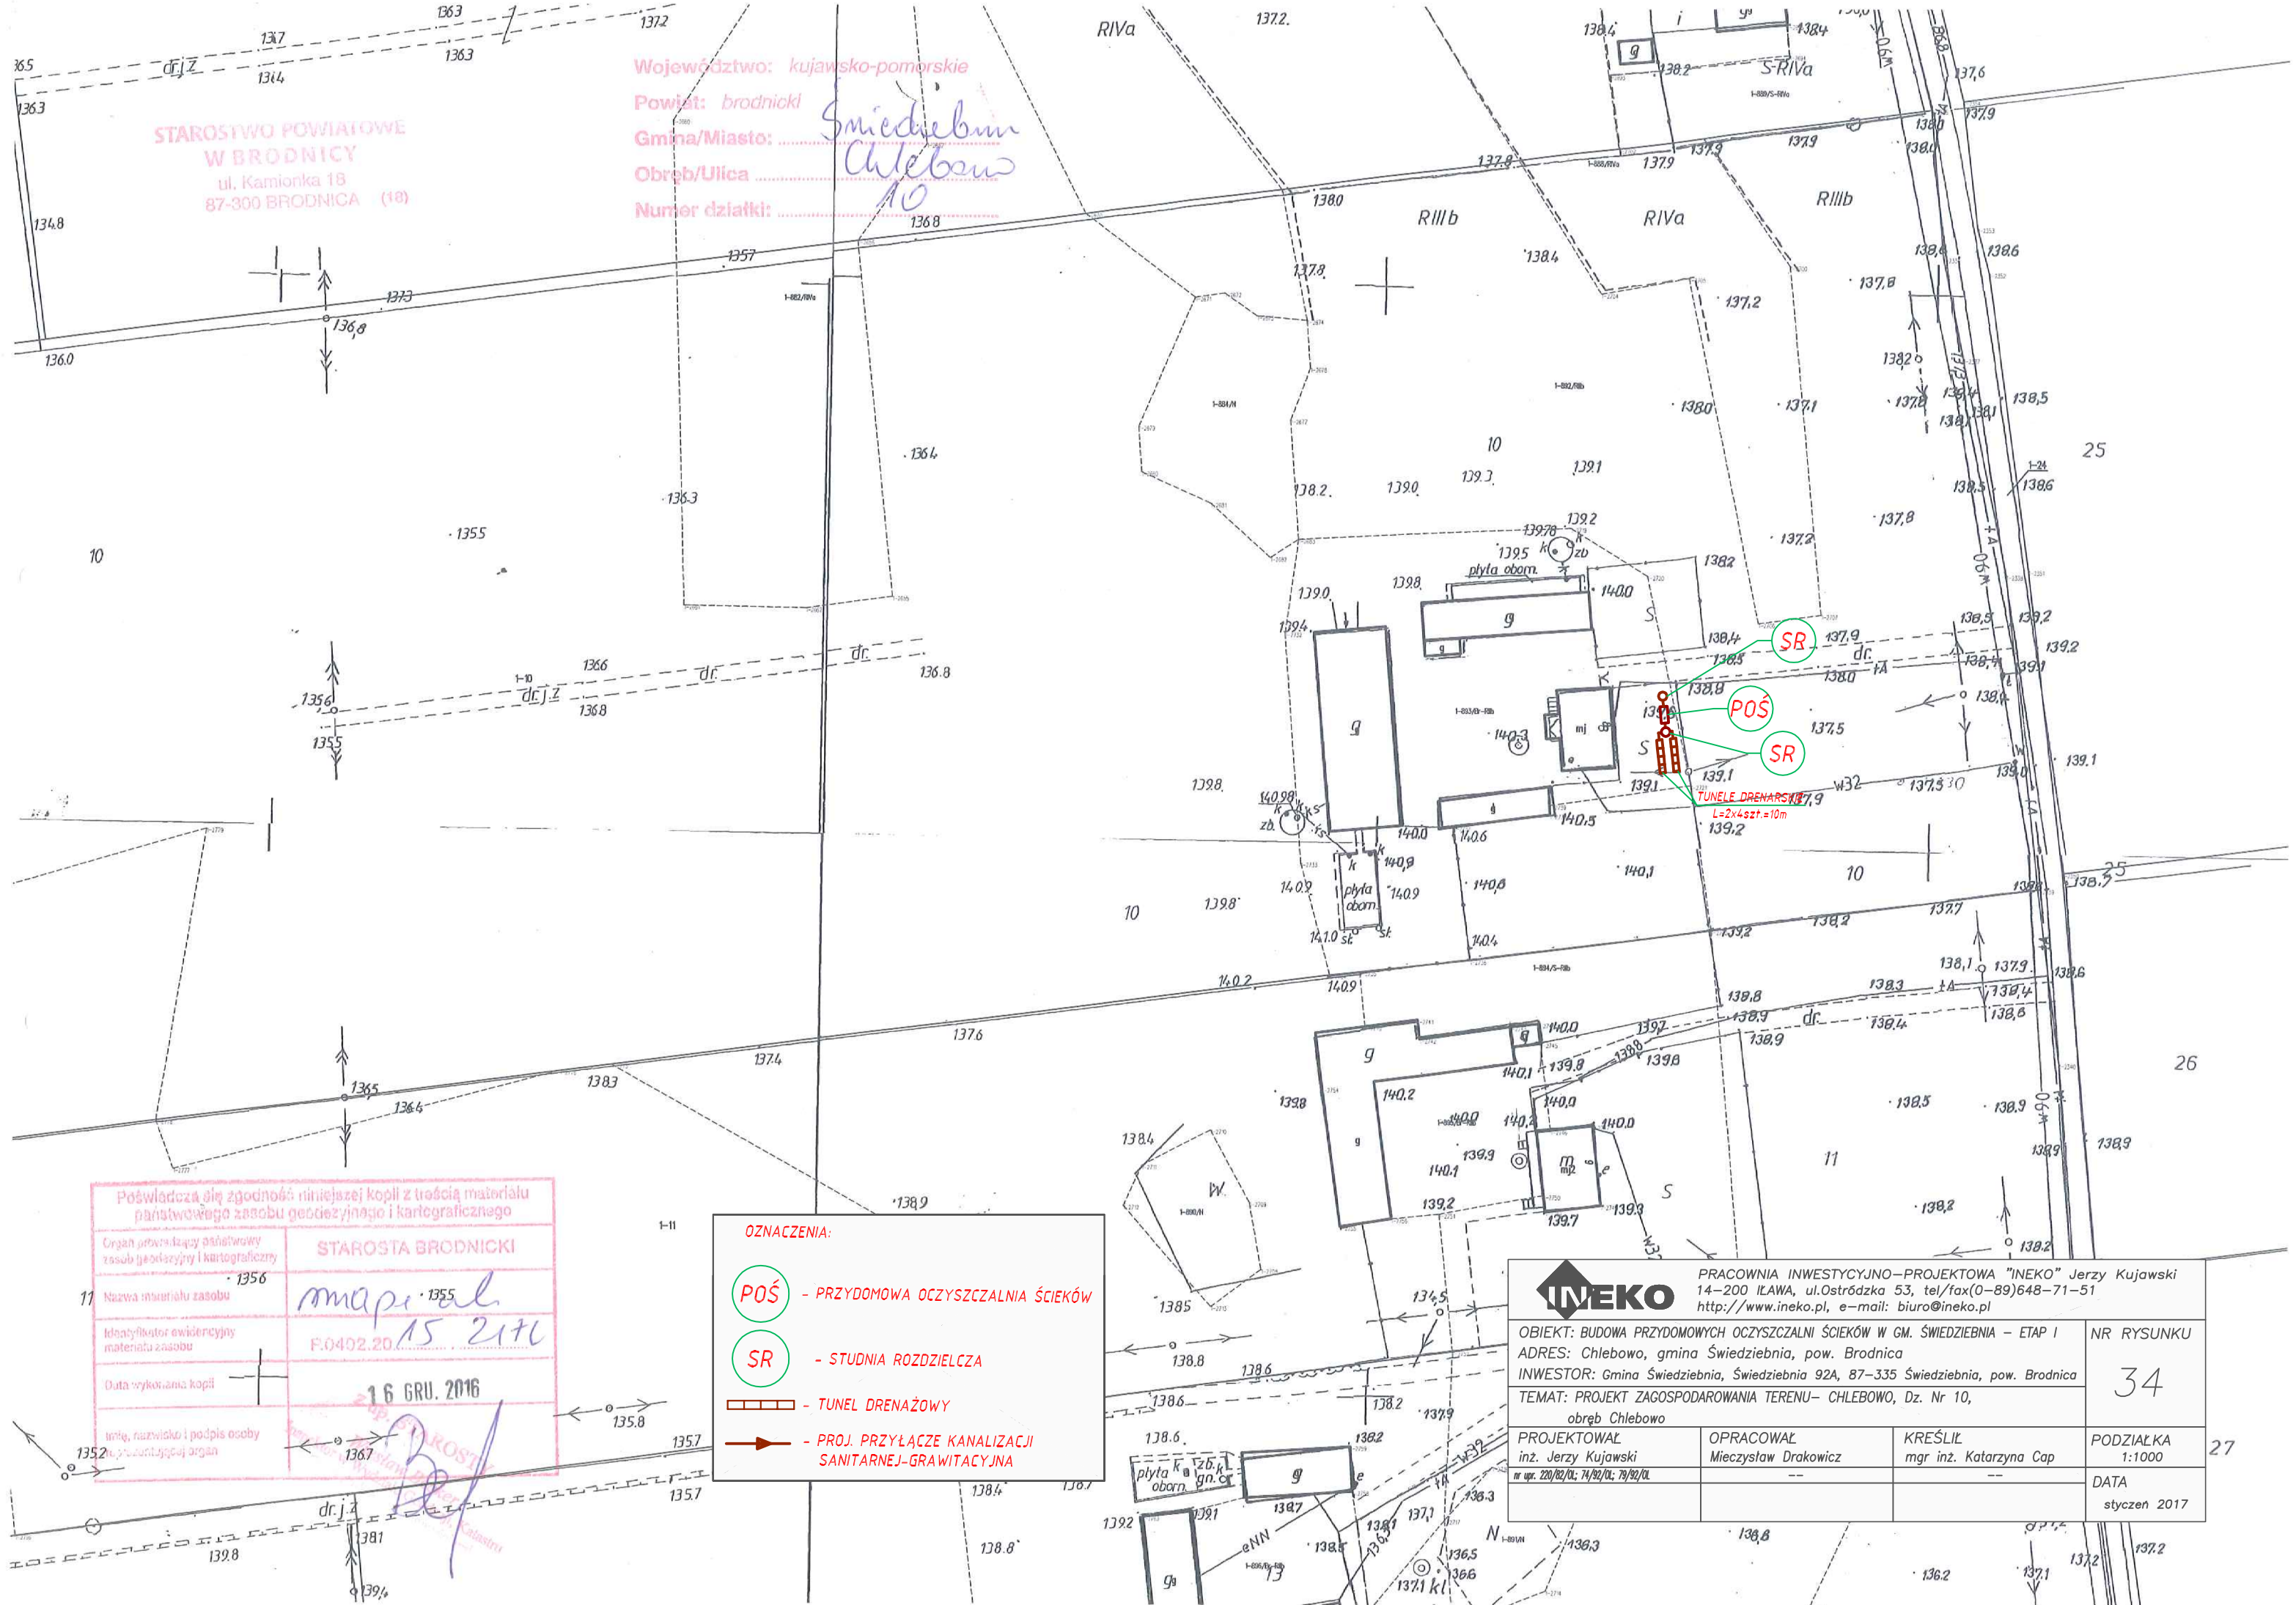
Województwo: kujawsko-pomorskie
Powiat: brodnicki
Gmina/Miasto: Świedziebnia
Obręb/Ulica Chlebowo
Numer działki: 10
STAROSTWO POWIATOWE W BRODNICY
ul. Kamionka 18
87-300 BRODNICA (18)
RIVa
RIIIb
S-RIVa
płyta obom.
SR
POŚ
TUNELE DRENARSKIE
L=2x4szt.=10m
dr.
dr. j.z.
10
11
25
26
27
Poświadcza się zgodność niniejszej kopii z treścią materiału państwowego zasobu geodezyjnego i kartograficznego
Organ prowadzący państwowy zasób geodezyjny i kartograficzny: STAROSTA BRODNICKI
Nazwa materiału zasobu: mapa
Identyfikator ewidencyjny materiału zasobu: P.0402.2015.2171
Data wykonania kopii: 16 GRU. 2016
Imię, nazwisko i podpis osoby upoważnionej przez organ
OZNACZENIA:
POŚ - PRZYDOMOWA OCZYSZCZALNIA ŚCIEKÓW
SR - STUDNIA ROZDZIELCZA
- TUNEL DRENAŻOWY
- PROJ. PRZYŁĄCZE KANALIZACJI SANITARNEJ-GRAWITACYJNA
INEKO
PRACOWNIA INWESTYCYJNO-PROJEKTOWA "INEKO" Jerzy Kujawski
14-200 ILAWA, ul.Ostródzka 53, tel/fax(0-89)648-71-51
http://www.ineko.pl, e-mail: biuro@ineko.pl
OBIEKT: BUDOWA PRZYDOMOWYCH OCZYSZCZALNI ŚCIEKÓW W GM. ŚWIEDZIEBNIA - ETAP I
ADRES: Chlebowo, gmina Świedziebnia, pow. Brodnica
INWESTOR: Gmina Świedziebnia, Świedziebnia 92A, 87-335 Świedziebnia, pow. Brodnica
TEMAT: PROJEKT ZAGOSPODAROWANIA TERENU- CHLEBOWO, Dz. Nr 10, obręb Chlebowo
NR RYSUNKU 34
PROJEKTOWAŁ inż. Jerzy Kujawski
OPRACOWAŁ Mieczysław Drakowicz
KREŚLIŁ mgr inż. Katarzyna Cap
nr upr. 220/82/OL; 74/82/OL; 79/82/OL
PODZIAŁKA 1:1000
DATA styczeń 2017