


Województwo: kujawsko-pomorskie
 Powiat: brodnicki
 Gmina/Miasto: Świdzica
 Obręb/Ulica: Janowa
 Numer działki: 1004

STAROSTWO POWIATOWE
 W BRODNICY
 ul. Karłowicza 16
 87-900 BRODNICA (18)

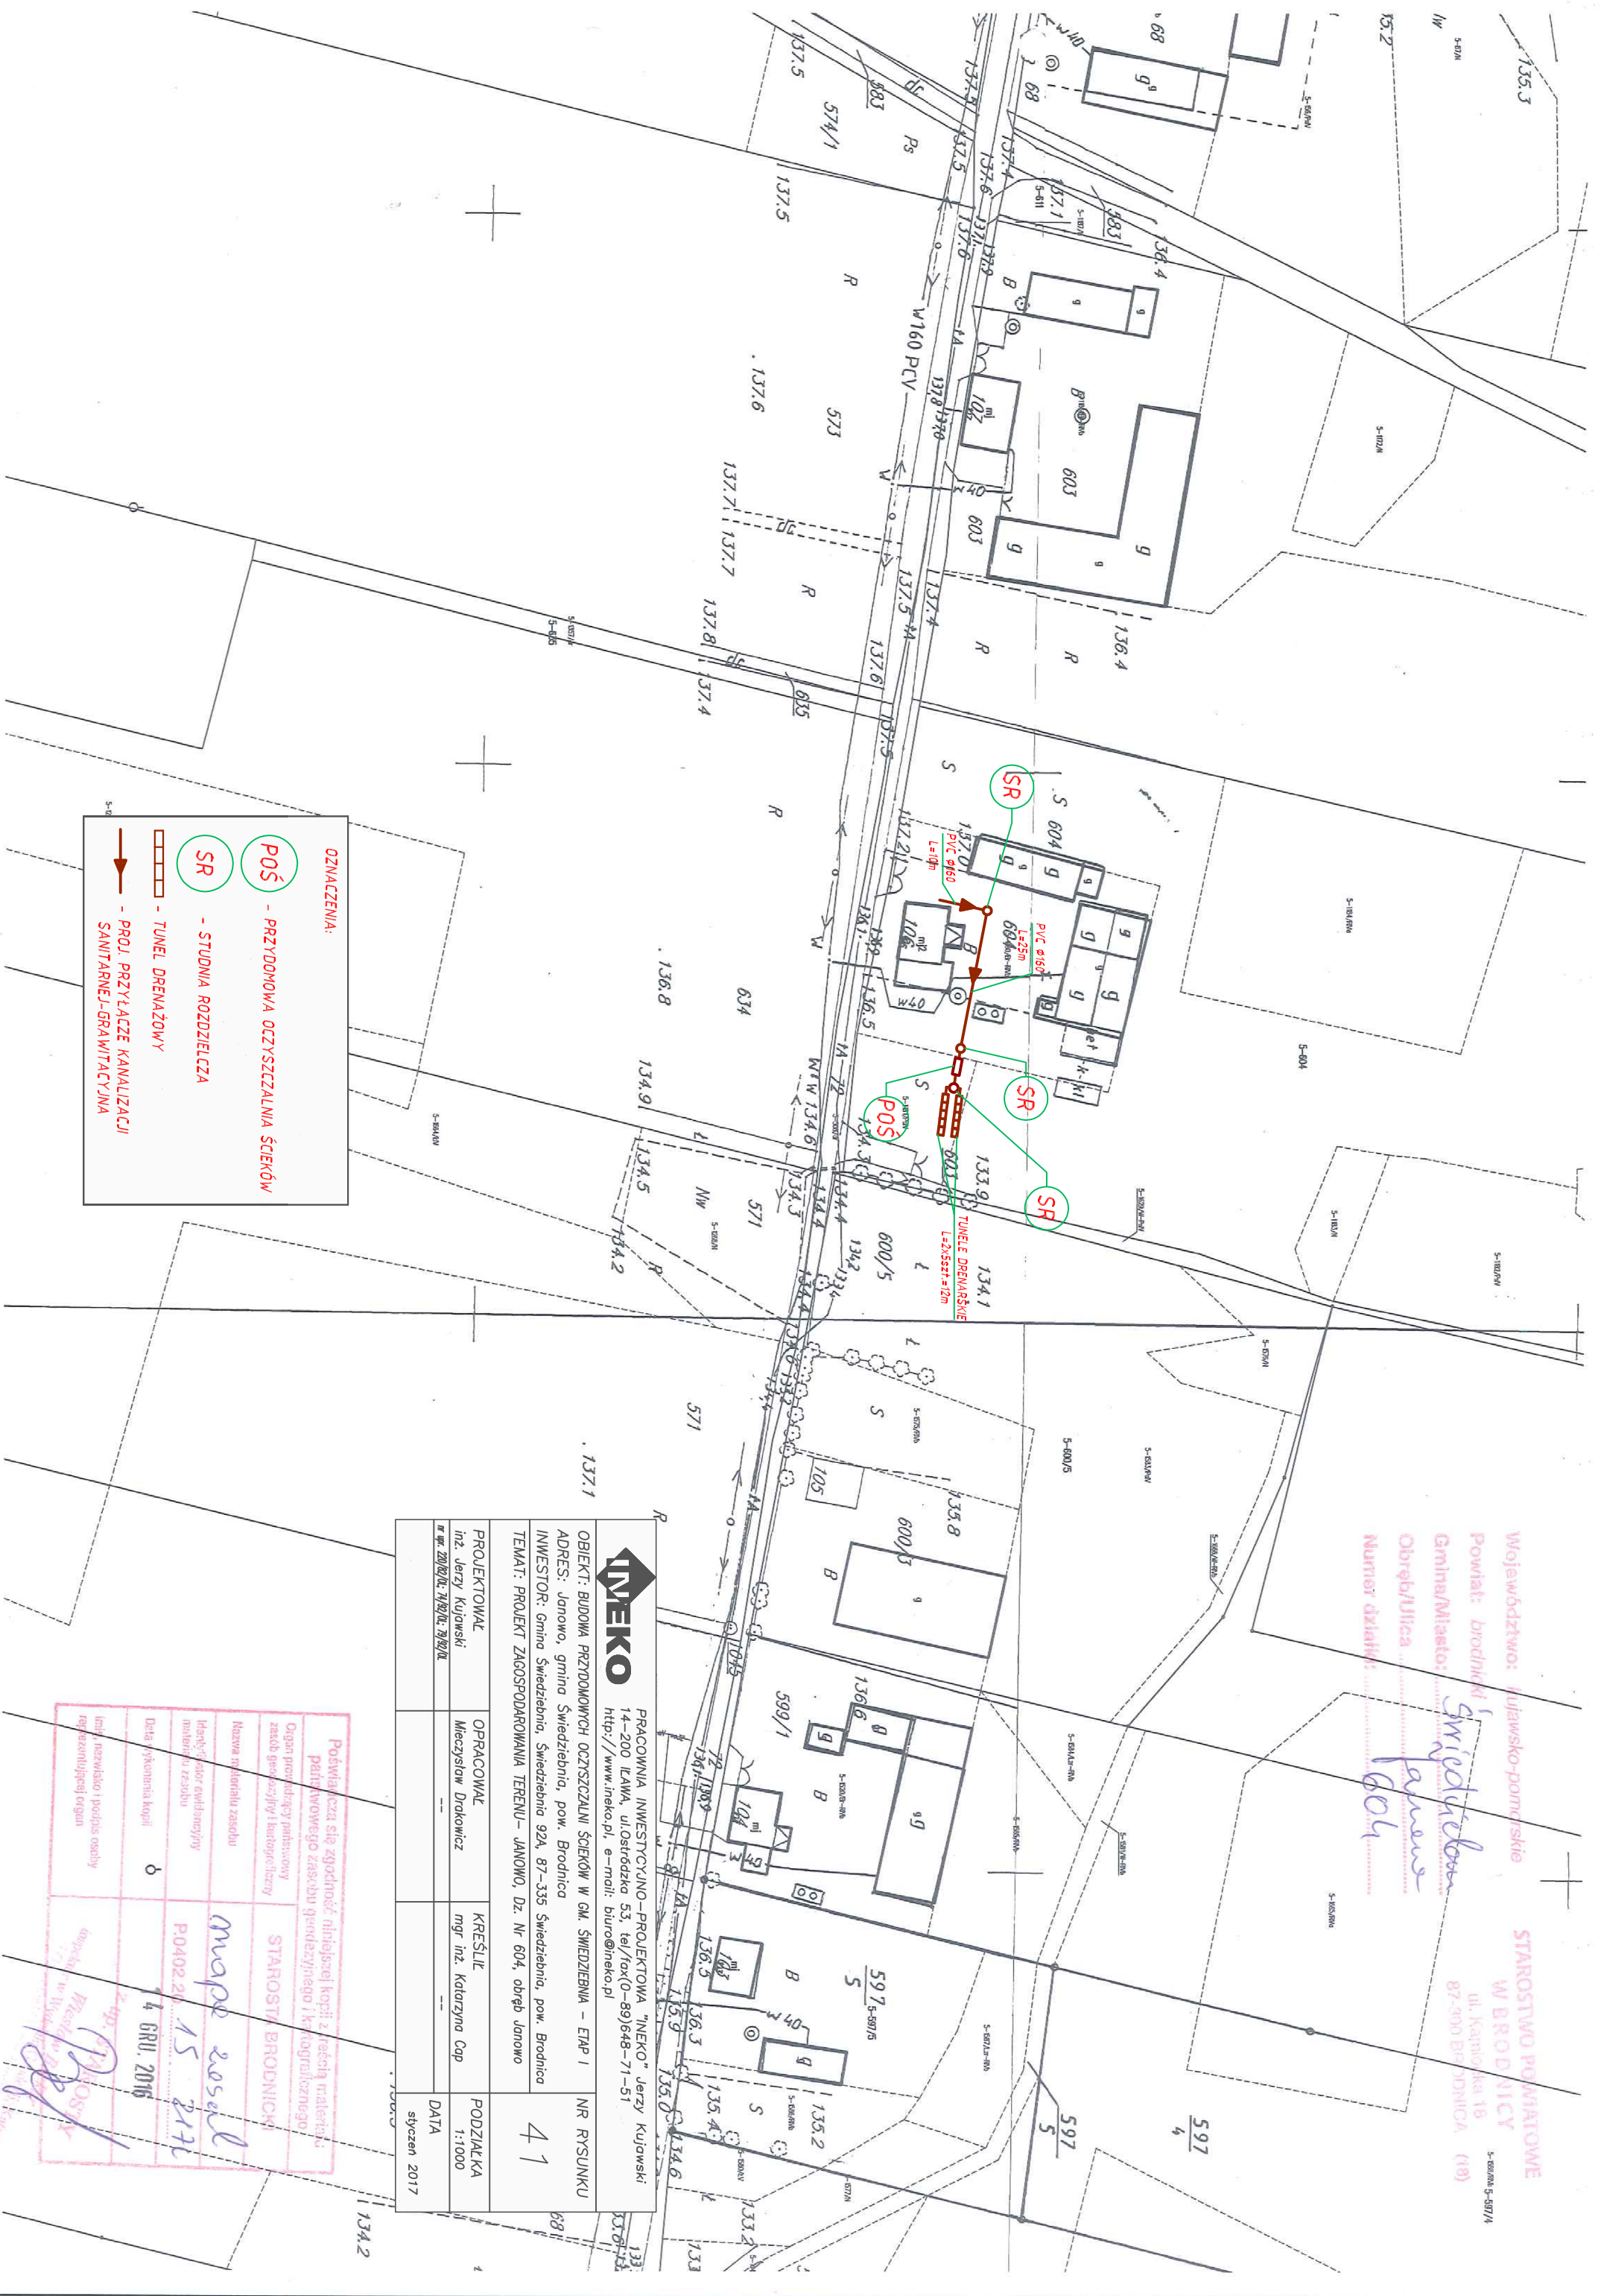

OZNACZENIA:

- POS - PRZYDOMOWA OCZYSZCZALNIA ŚCIEKÓW
- SR - STUDNIA ROZDZIELCZA
- TUNEL DRENAŻOWY
- PROJ. PRZYŁĄCZE KANALIZACJI SANITARNEJ-GRAWITACYJNA

		PRACOWNIA INWESTYCYJNO-PROJEKTOWA "INEKO" Jerzy Kujawski 14-200 ILAWA, ul. Ostródzka 53, tel/fax(0-89)648-71-51 http://www.ineko.pl , e-mail: biuro@ineko.pl	
		OBIEKT: BUDOWA PRZYDOMOWYCH OCZYSZCZALNI ŚCIEKÓW W GM. ŚWIEDZICA - ETAP I ADRES: Janowo, gmina Świdzica, pow. Brodnica INWESTOR: Gmina Świdzica, Świdzica 92A, 87-335 Świdzica, pow. Brodnica TEMAT: PROJEKT ZAGOSPODAROWANIA TERENU - JANOWO, Dz. Nr 604, obręb Janowo	
PROJEKTOWAŁ	OPRACOWAŁ	KREŚLIŁ	PODZIAŁKA
inż. Jerzy Kujawski	Mieczysław Drokowicz	mjr inż. Katarzyna Cap	1:1000
nr wp. 2010/2012, 7/2012, 7/2012			DATA
			styczeń 2017

Poswiadcza się zgodność niniejszej kopii z treścią materiału parafywowanego zasobu gminnego i katastralnego

Organ prowadzący parafyrowanie zasobu gminnego i katastralnego

Nazwa i adres organu

Imię, nazwisko i podpis osoby reprezentującej organ

STAROSTA BRODNICKI

mapa 2016

15.01.2017

4 GRU. 2016