


Województwo: kujawsko-pomorskie
 Powiat: brodnicki
 Gmina/Miasto: Świdziebna
 Obręb/Ulica: Janowo
 Numer działki: 189/1

STAROSTWO POWIATOWE
 W BRODNICY
 ul. Karczewska 18
 87-900 BRODNICA (99)

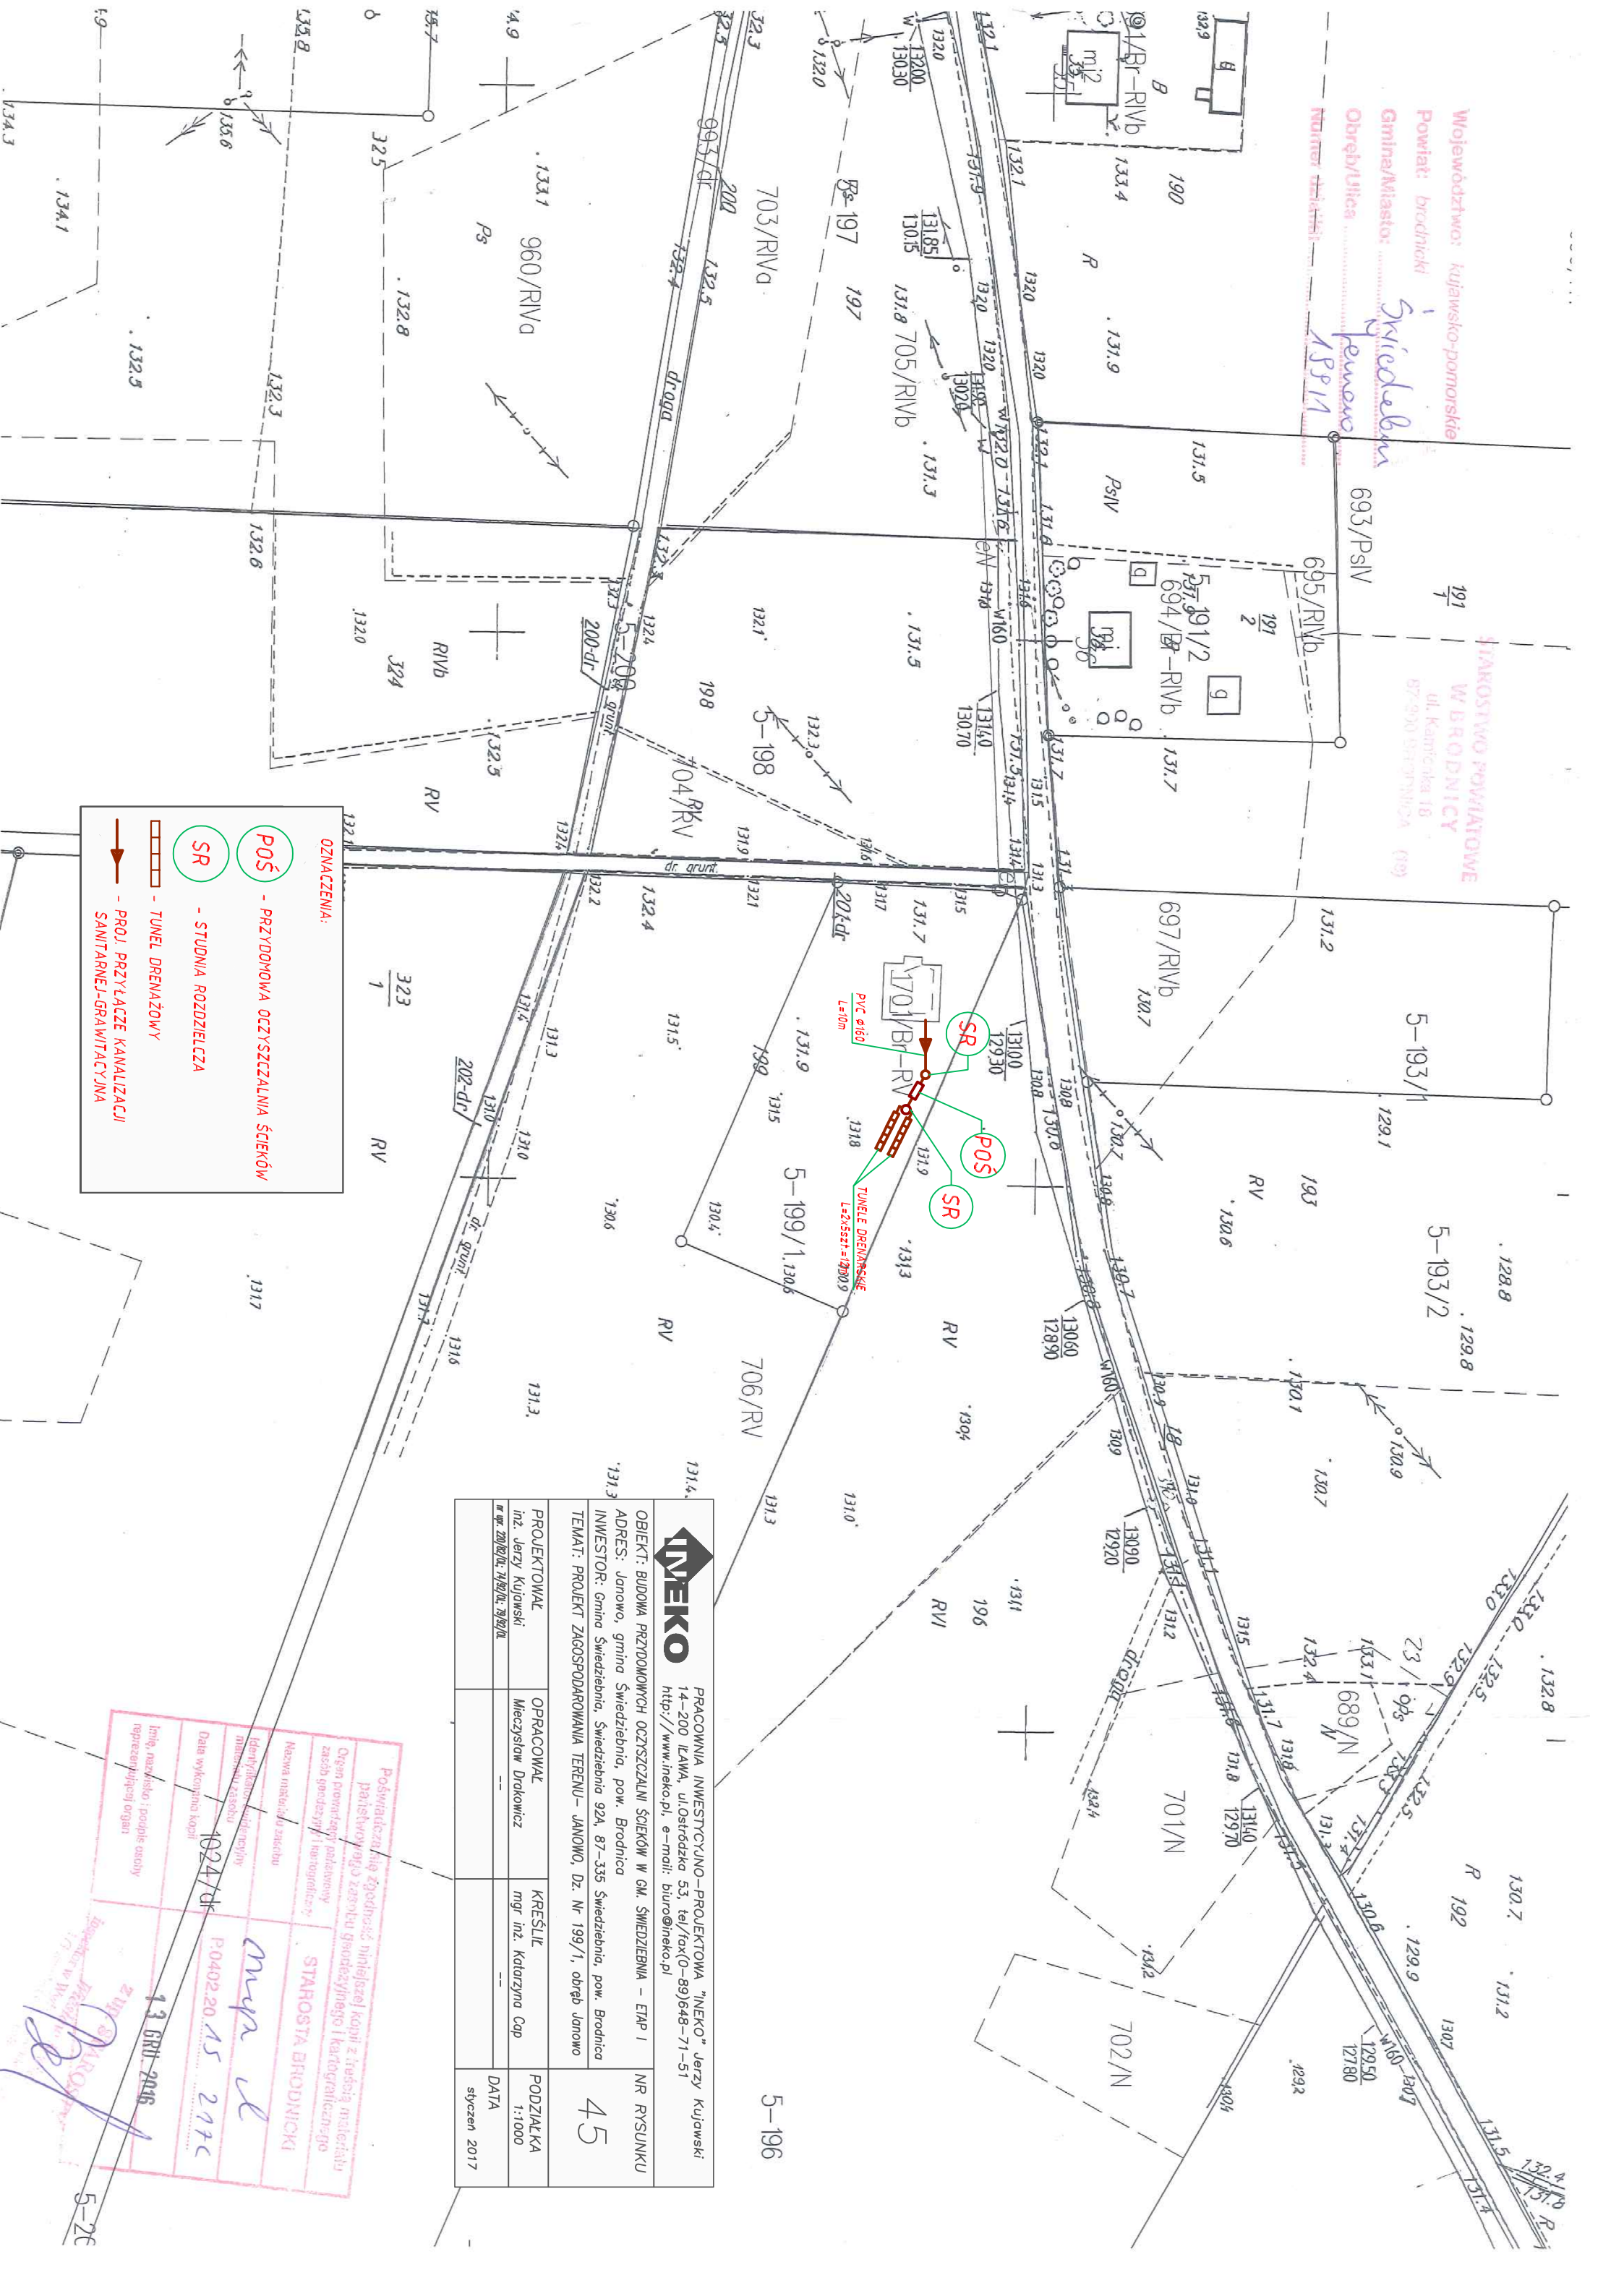

OZNACZENIA:

- POŚ** - PRZYDOMOWA OCZYSZCZALNIA ŚCIEKÓW
- SR** - STUDNIA ROZDZIELCZA
- TUNELE DRENARSKIE
- PROJ. PRZYŁĄCZE KANALIZACJI SANITARNEJ-GRAWITACYJNA

INEKO		PRACOWNIA INWESTYCYJNO-PROJEKTOWA "INEKO" Jerzy Kujawski 14-200 ILAWA, ul.Ostródzka 53, tel/fax(0-89)648-71-51 http://www.ineko.pl, e-mail: biuro@ineko.pl	
OBIEKT: BUDOWA PRZYDOMOWYCH OCZYSZCZALNI ŚCIEKÓW W GM. ŚWIEDZIEBNA - ETAP I			
ADRES: Janowo, gmina Świdziebna, pow. Brodnica			
INWESTOR: Gmina Świdziebna, Świdziebna 92A, 87-335 Świdziebna, pow. Brodnica			
TEMAT: PROJEKT ZAGOSPODAROWANIA TERENU - JANOWO, DZ. Nr 199/1, obręb Janowo			
PROJEKTOWAŁ	OPRACOWAŁ	KREŚLIŁ	PODZIAŁKA
inż. Jerzy Kujawski	Mieczysław Drakowicz	mgr. inż. Katarzyna Czap	1:1000
nr ew. 200/2012/14/2012/14/2012			DATA
			styczeń 2017

Poświadczam, że zgodność niniejszej kopii z treścią materiału parafmowanego zasobu gminnego (kartograficznego) z archiwum gminy Świdziebna potwierdzam.

Imię, nazwisko, i poimie osoby reprezentującej organ: *[Signature]*

13 GRU 2016

1024/dk

P0402.20.15.2016

STAROSTA BRODNICKI

[Signature]