


LEGENDA - C.O., GAZ, WENTYLACJA

| | |
|--|--|
| | PROJ. INSTALACJA C.O. ZASILANIE I POWRÓT |
| | PROJ. GRZEJNIK C.O. |
| | PROJ. TEMP. WEWNĘTRZNA W POM./ZIMY |
| | PROJ. STRATA CIEPŁA |
| | PROJ. INSTALACJA GAZOWA |
| | PROJ. INSTALACJA WENTYLACYJNA |

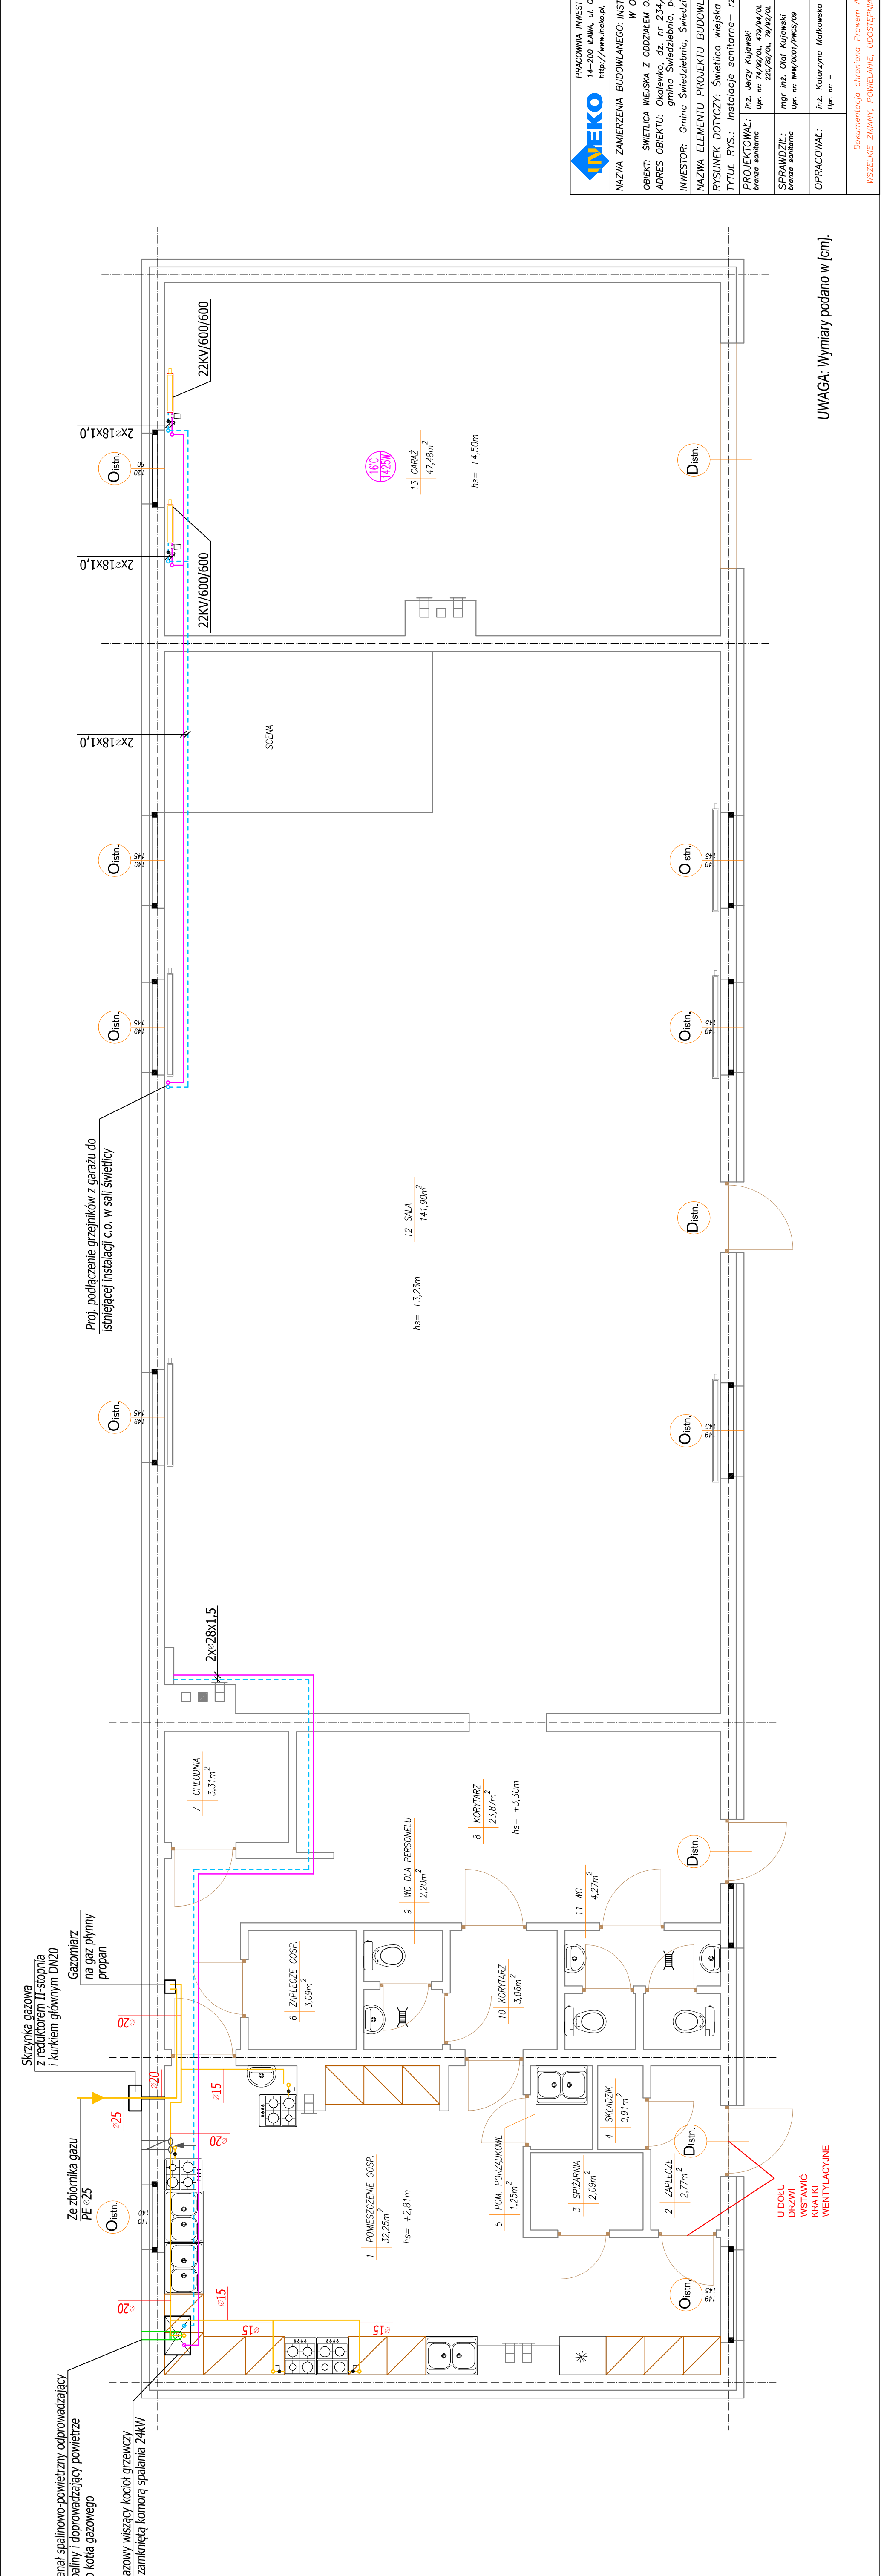

UWAGA: Wymiary podano w [cm].

IMEKO
PRACOWNIA INWESTYCYJNO-PROJEKTOWA "INEKO" JERZY KUJAWSKI
14-200 ILAWA, ul. Osirońska 53, telefon 0-89/648-71-51, tel. 0-89/648-76-41
http://www.imeko.pl, e-mail: biuro@imeko.pl

NAZWA ZAMIERZENIA BUDOWLANEGO: INSTALACJA GAZOWA W BUDYNKU ŚWIETLICY WIEJSKIEJ W OKALEWKU

OBIEKT: ŚWIETLICA WIEJSKA Z ODDZIAŁEM OSP W OKALEWKU
ADRES OBIEKTU: Okalewko, dz. nr 234/1 i 234/3 obręb Okalewko, gmina Świdziebna, powiat brodnicki, woj. kujawsko-pomorskie

INWESTOR: Gmina Świdziebna, Świdziebna 92A, 87-335 Świdziebna

NAZWA ELEMENTU PROJEKTU BUDOWLANEGO: PROJEKT TECHNICZNY RYSUNEK DOTYCZY: Świecica wiejska z oddziałem OSP w Okalewku

TYTUŁ RYS.: Instalacje sanitarne - rzut przyziemia

DATA: 15.11.2021r.

PROJEKTOWAŁ: inż. Jerzy Kujawski
branża sanitarna Upr. nr 74/92/OŁ, 479/94/OŁ, 220/82/OŁ, 79/82/OŁ

SPRAWDZIŁ: mgr inż. Ołaf Kujawski
branża sanitarna Upr. nr WMY/0001/PW02/09

OPRACOWAŁ: inż. Katarzyna Małkowska
Upr. nr -

PODZIAŁKA: 1:50

BRANŻA: sanitarna

NR RYSUNKU: TECH. - 1

Dokumentacja chroniona Prawem Autorskim Dz. U. Nr. 24, poz. 83 z 23.02.1994 r.
WSZELKIE ZMIANY, POWIELANIE, UDOSTĘPNIANIE OSOBOM TRZECIM BEZ ZGODY AUTORÓW ZABRONIONE