


SCHEMAT TECHNOLOGICZNY STACJI UZDATNIANIA WODY W MIEJSCOWOŚCI ROKITNICA NOWA

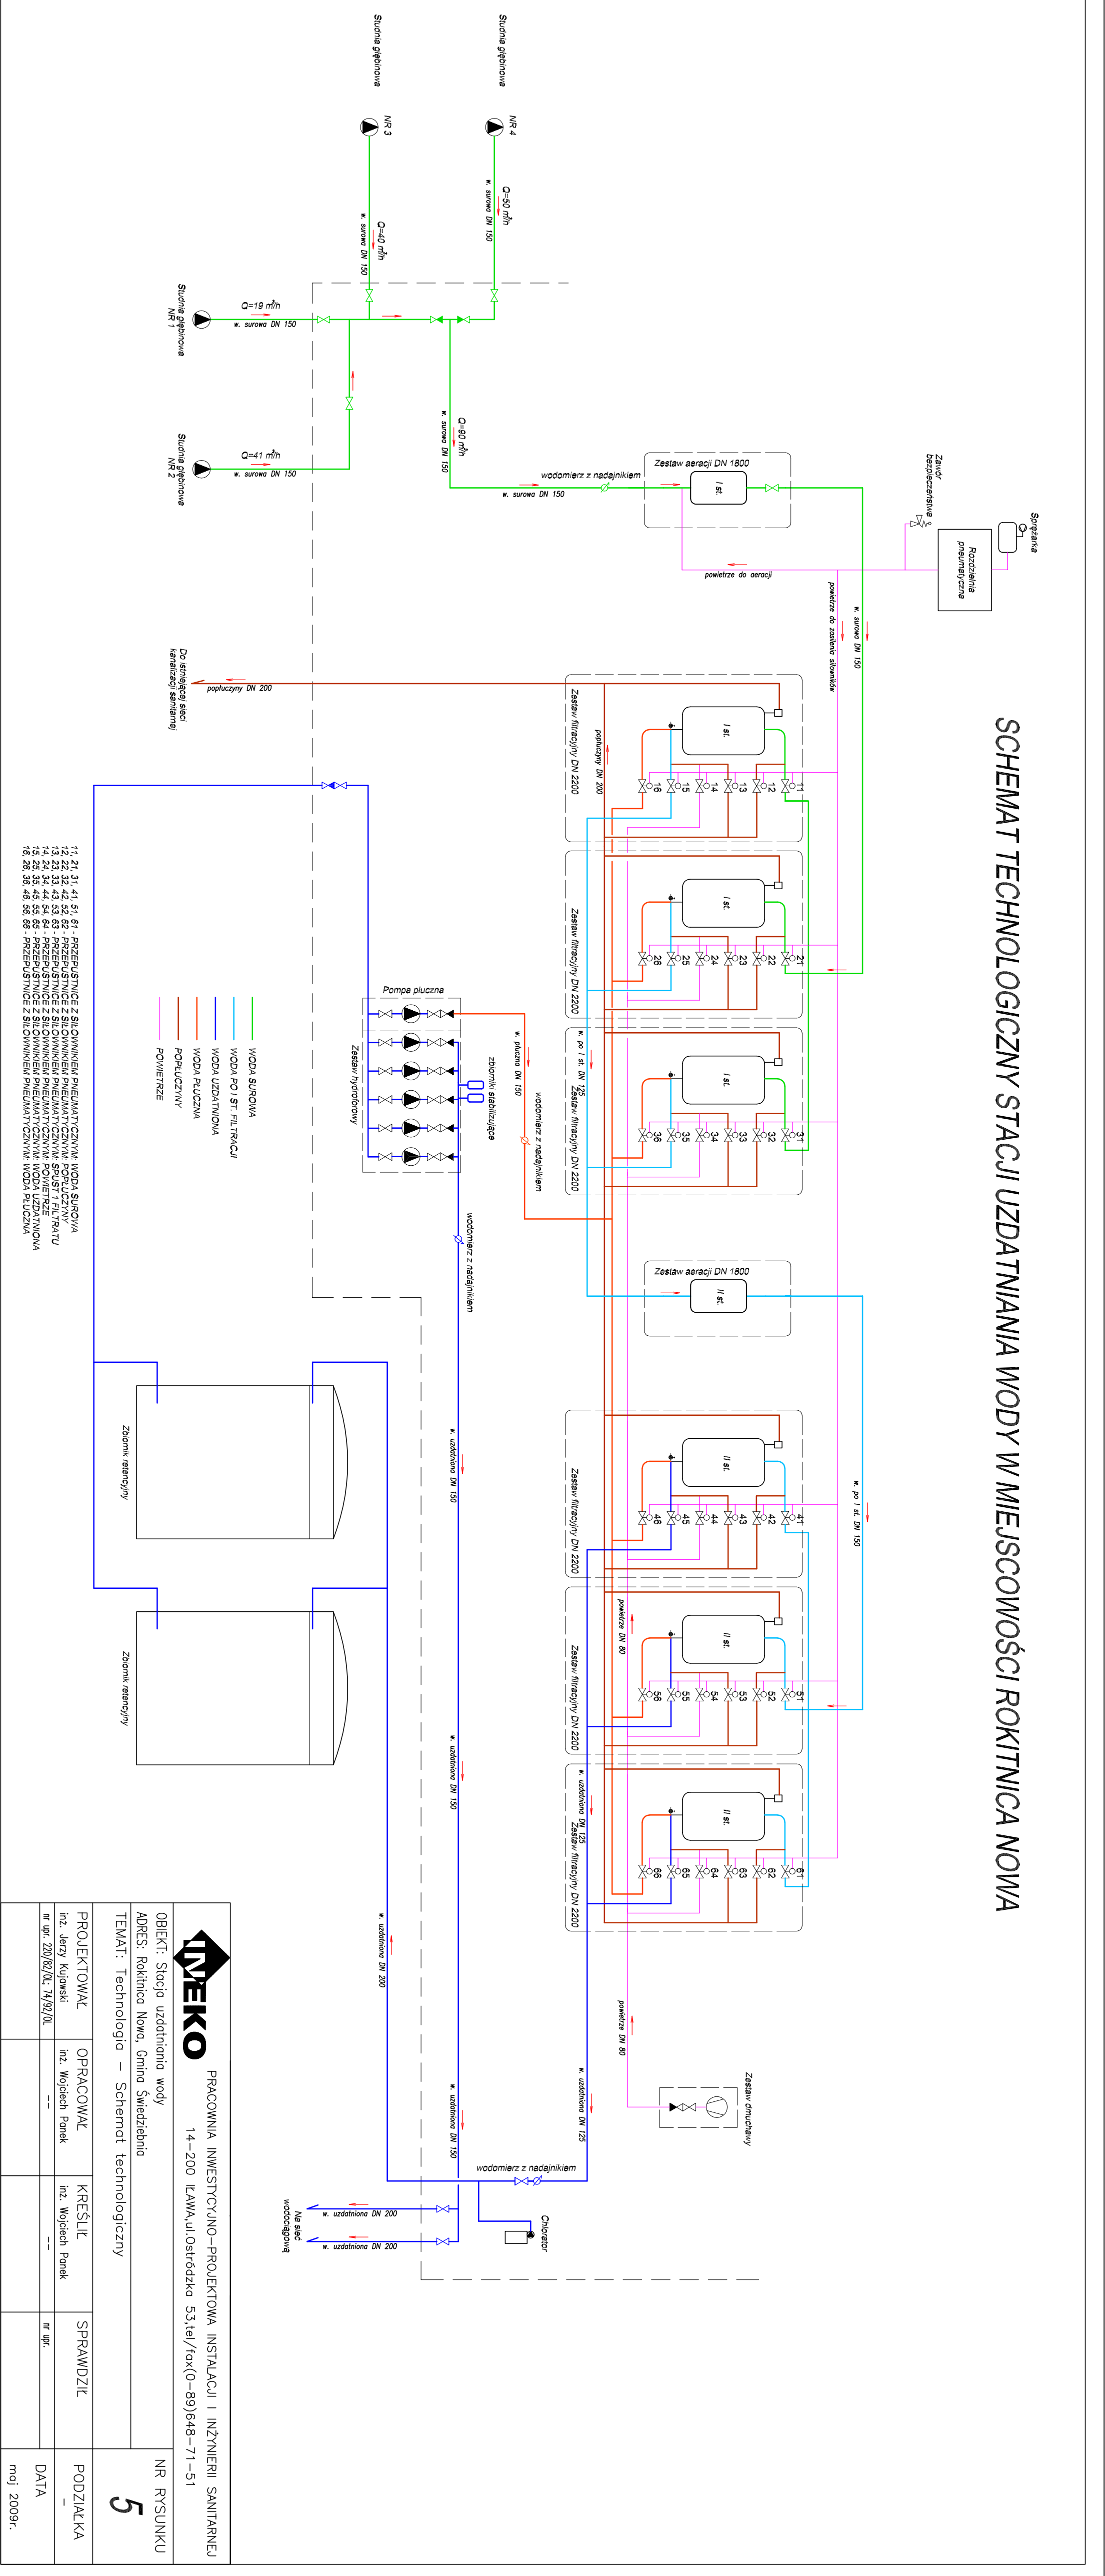

PRACOWNIA INWESTYCYJNO-PROJEKTOWA INŻYNIERII SANITARNEJ
 1-4-200 ŁAWA/ul.Osrodkowa 531el/fax(O-89)648-71-51

OBIEKT: Stacja uzdatnienia wody
 ADRES: Rokitnica Nowa, Gmina Świdzka
 TEMAT: Technologia — Schemat technologiczny

NR RYSUNKU
5